
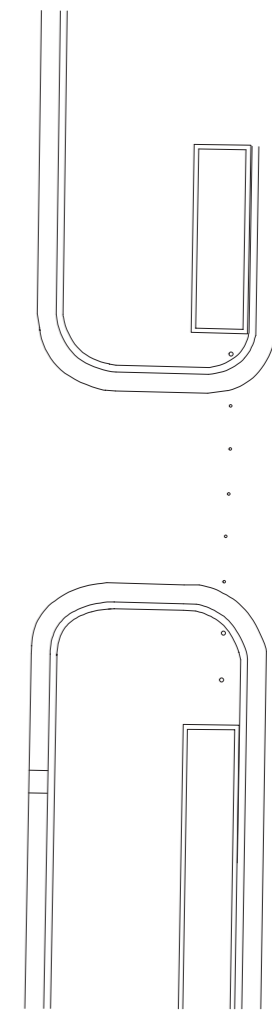



既存サイン

番号/No.	サイン名称 / Sign name	照明/Lighting	設置/Installation	数量/Quantity
A	シンボルサイン	○	自立	1
B	自立看板(駐車料金)	○	自立	3
C	P看板(満空表示)	○	自立	1
D	入庫説明看板(ゲート用)	-	自立	1
E	出庫説明看板(ゲート用)	-	自立	1
H	約款看板	-	壁付	2
I	自立看板(場内注意)	○	自立	2
J1	自立看板(料金案内[ゲート])	○	自立	2
J2a	案内看板	-	ガラス面	3
J2b	案内看板	-	スタンド	1
J3	自立看板(料金案内)	○	自立	2
W	自立看板(指定管理者表示)	○	自立	1
X	注意看板	-	自立	1
Y	発券機注意書	-	置型	1
Z	総合満空サイン	○	自立	2
1	身障者スペース誘導サイン	-	柱付	1
2	駐車場名称サイン	-	柱付	1
06	最大料金表示	-	柱付	2
08	駐車場名称	-	柱付	1

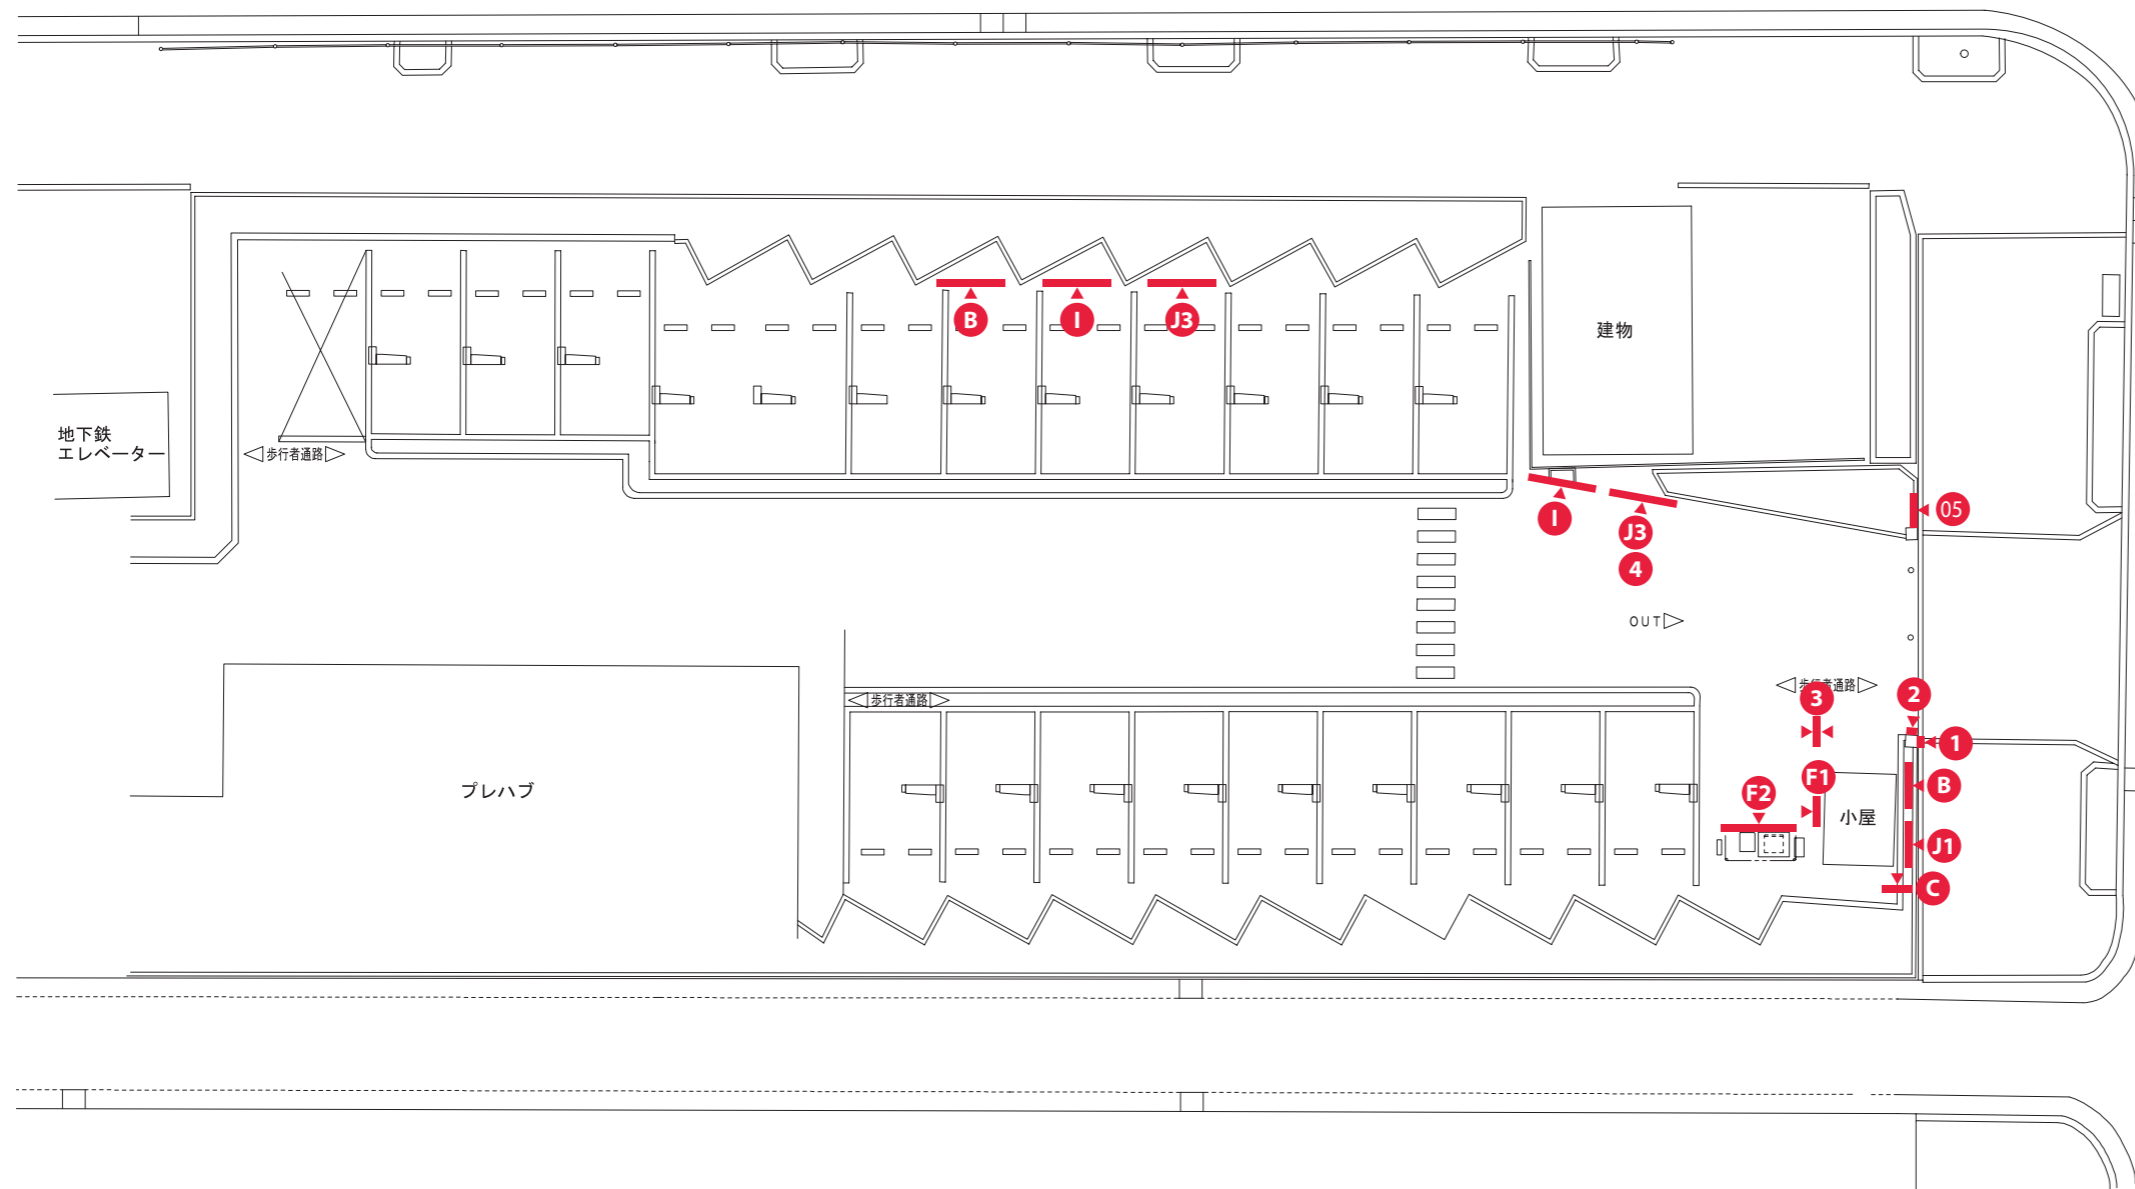

サインリスト/Sign List

番号/No.	サイン名称 / Sign name	照明/Lighting	設置/Installation	数量/Quantity
B	自立看板(駐車料金・最大料金)	○	自立	2
C	P看板(満空表示)	○	自立	1
F1	約款+料金看板	-	自立	1
F2	駐車券案内看板	-	壁付	1
I	自立看板(場内注意)	○	自立	2
J3	自立看板(料金案内)	○	自立	2
1	満車時注意表示	-	壁付	1
2	出庫注意表示	-	壁付	1
3	駐車券注意表示(両面表示)	-	圓型	1
05	シンボルサイン	-	自立	1
J1	料金サイン+駐車場名	○	自立	1

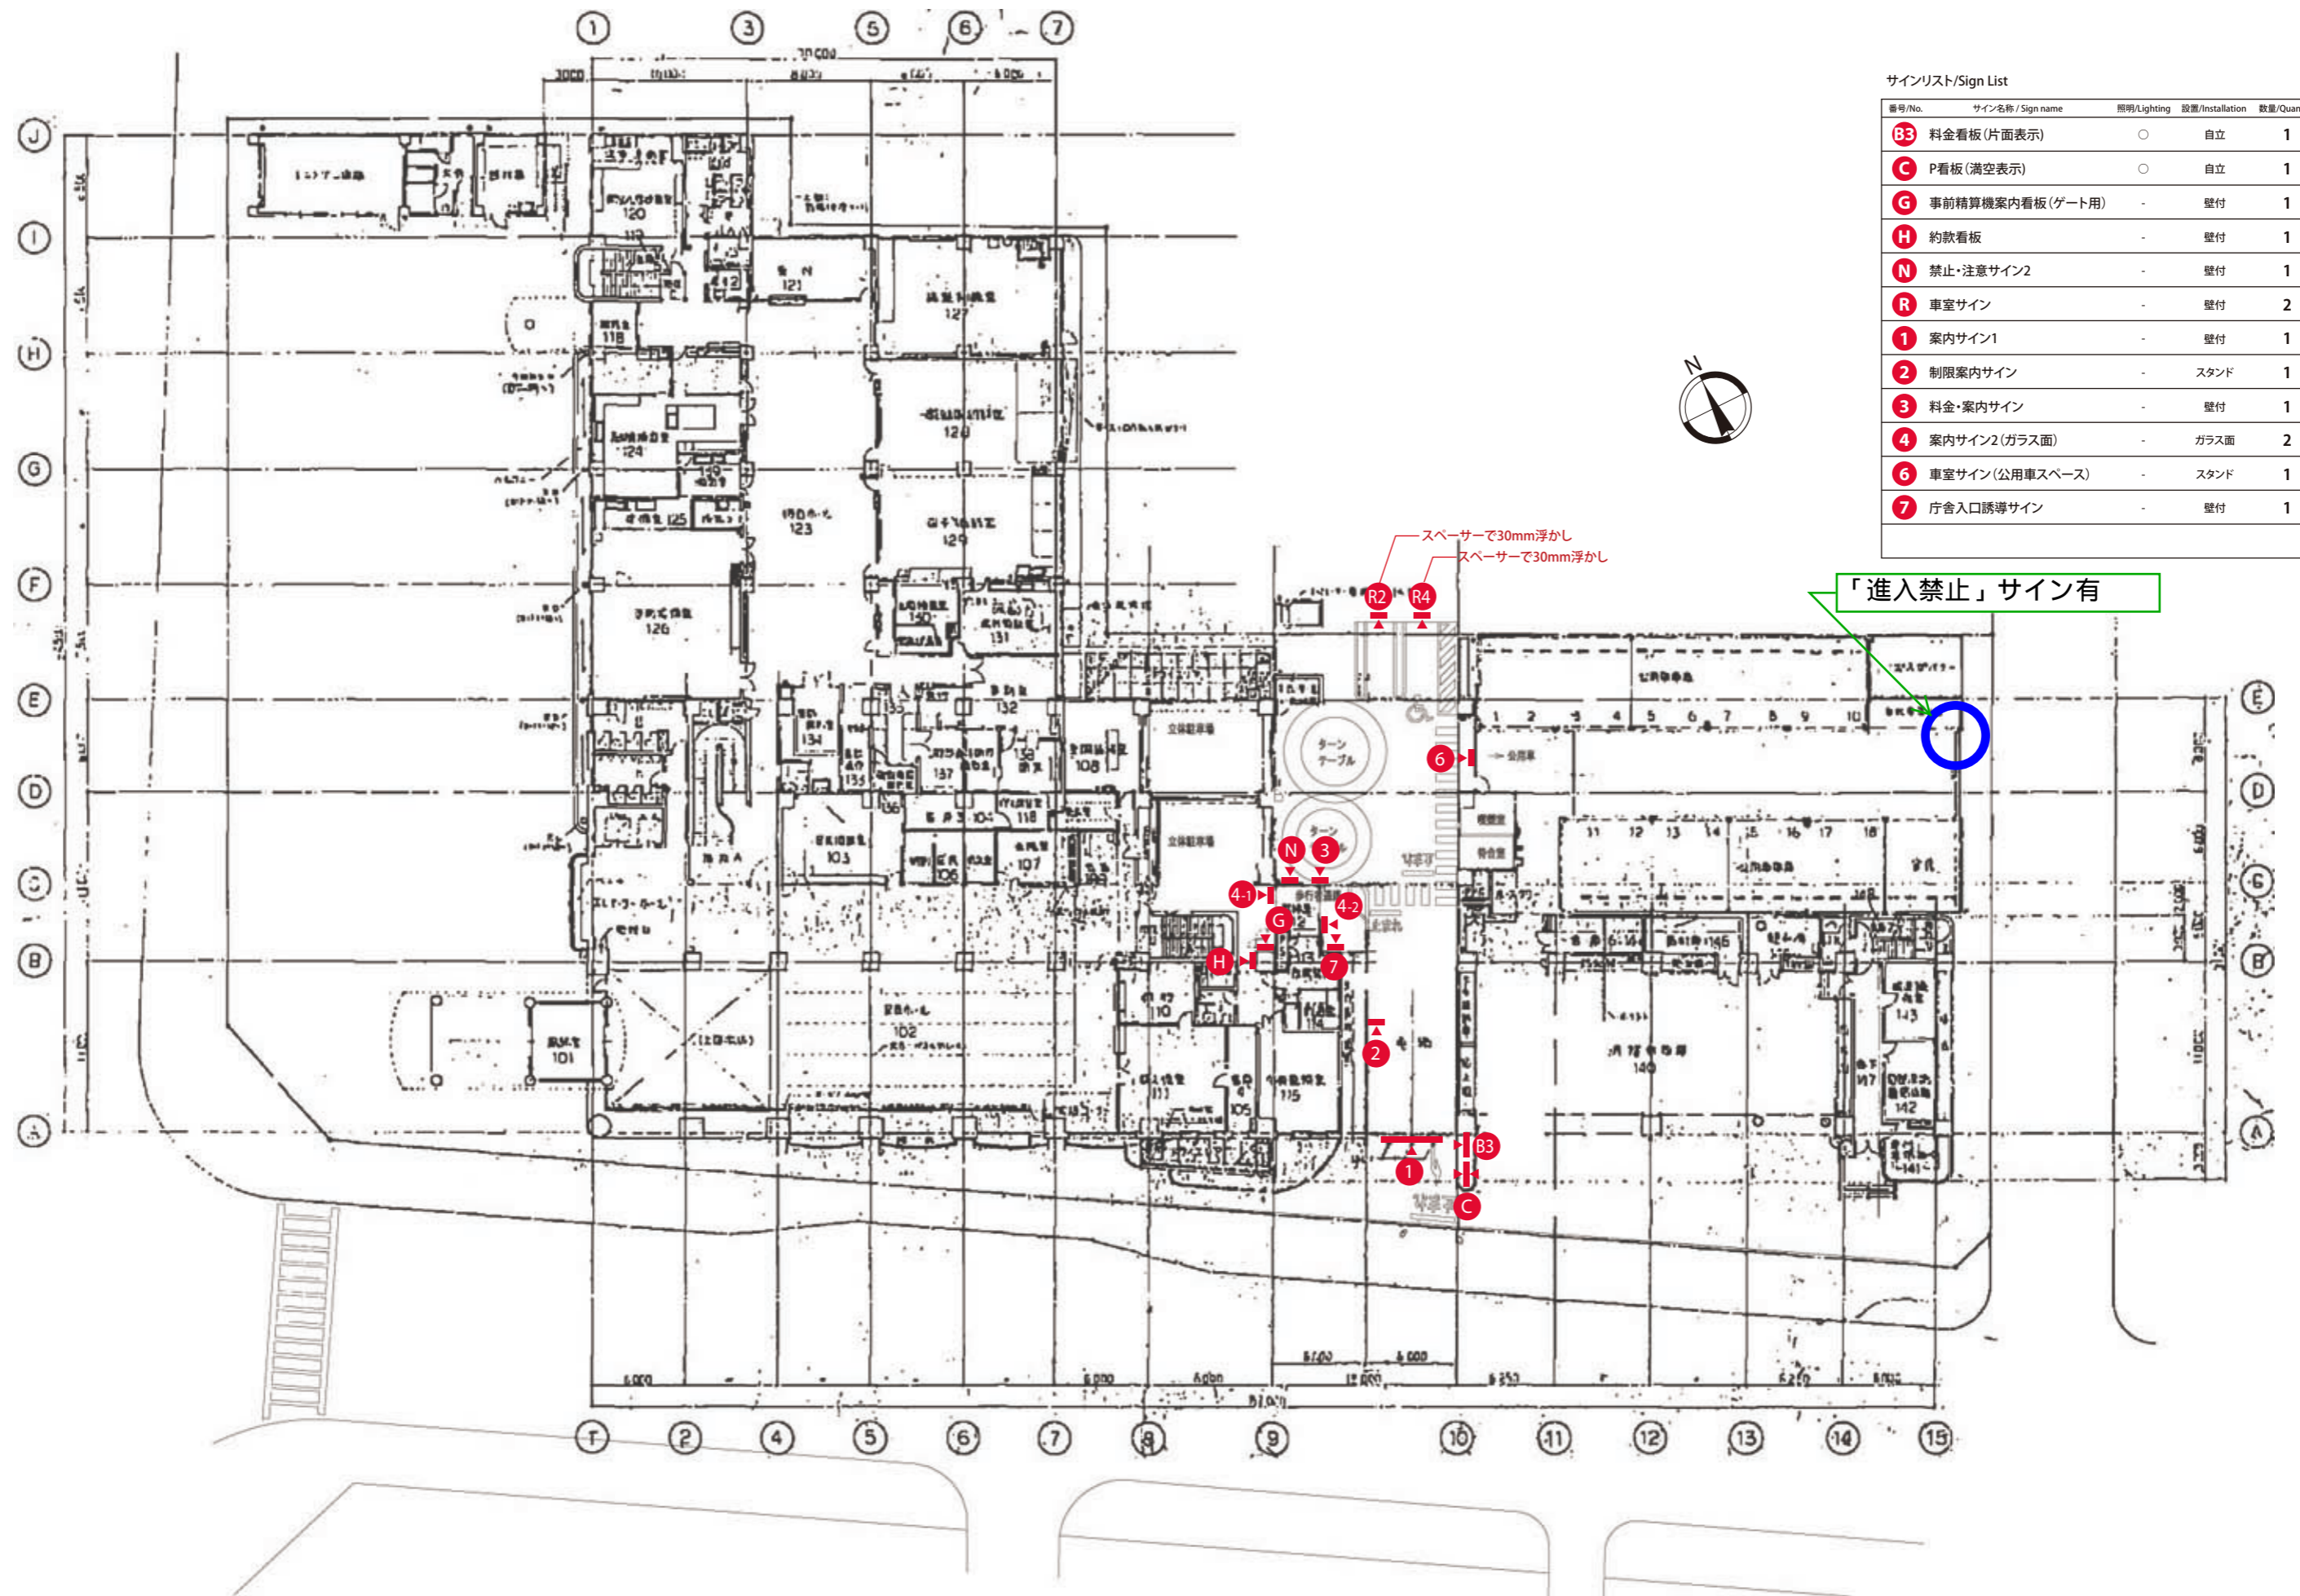


サインリスト/Sign List


番号/No.	サイン名称 / Sign name	照明/Lighting	設置/Installation	数量/Quantity
B3	料金看板 (片面表示)	○	自立	1
C	P看板 (満空表示)	○	自立	1
G	事前精算機案内看板 (ゲート用)	-	壁付	1
H	約款看板	-	壁付	1
N	禁止・注意サイン2	-	壁付	1
R	車室サイン	-	壁付	2
1	案内サイン1	-	壁付	1
2	制限案内サイン	-	スタンド	1
3	料金・案内サイン	-	壁付	1
4	案内サイン2 (ガラス面)	-	ガラス面	2
6	車室サイン (公用車スペース)	-	スタンド	1
7	庁舎入口誘導サイン	-	壁付	1

駐車台数 10台
 駐車スペース 2500×5000
 No.1~10



工事区分
 緑色：区役所新設
 赤色：パーク24新設
 青色：既設

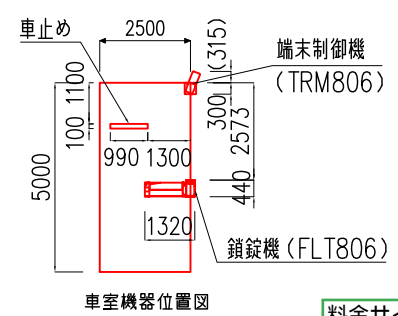

集中精算機	1台
端末制御機	15台
鎖錠機	15台
車止め	15台
信号制御盤(更新)	1台
料金看板	4台
バリカー	3台
分電盤	1台
駐車券案内看板	1台
立駐用分電盤	1台
満空表示・出庫灯 (表示板変更)	1台
投受光器(既設)	2組
二位信号灯(既設)	2台
出庫注意灯(既設)	1台
ループコイル(既設)	2面
カーゲート(既設)	1台

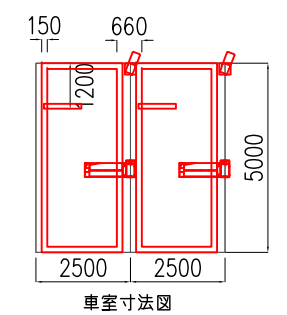


*No.2及びNo.5車室の端末制御器
 ヘッド部前倒し仕様とする。

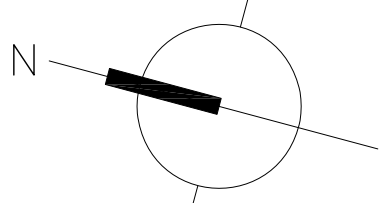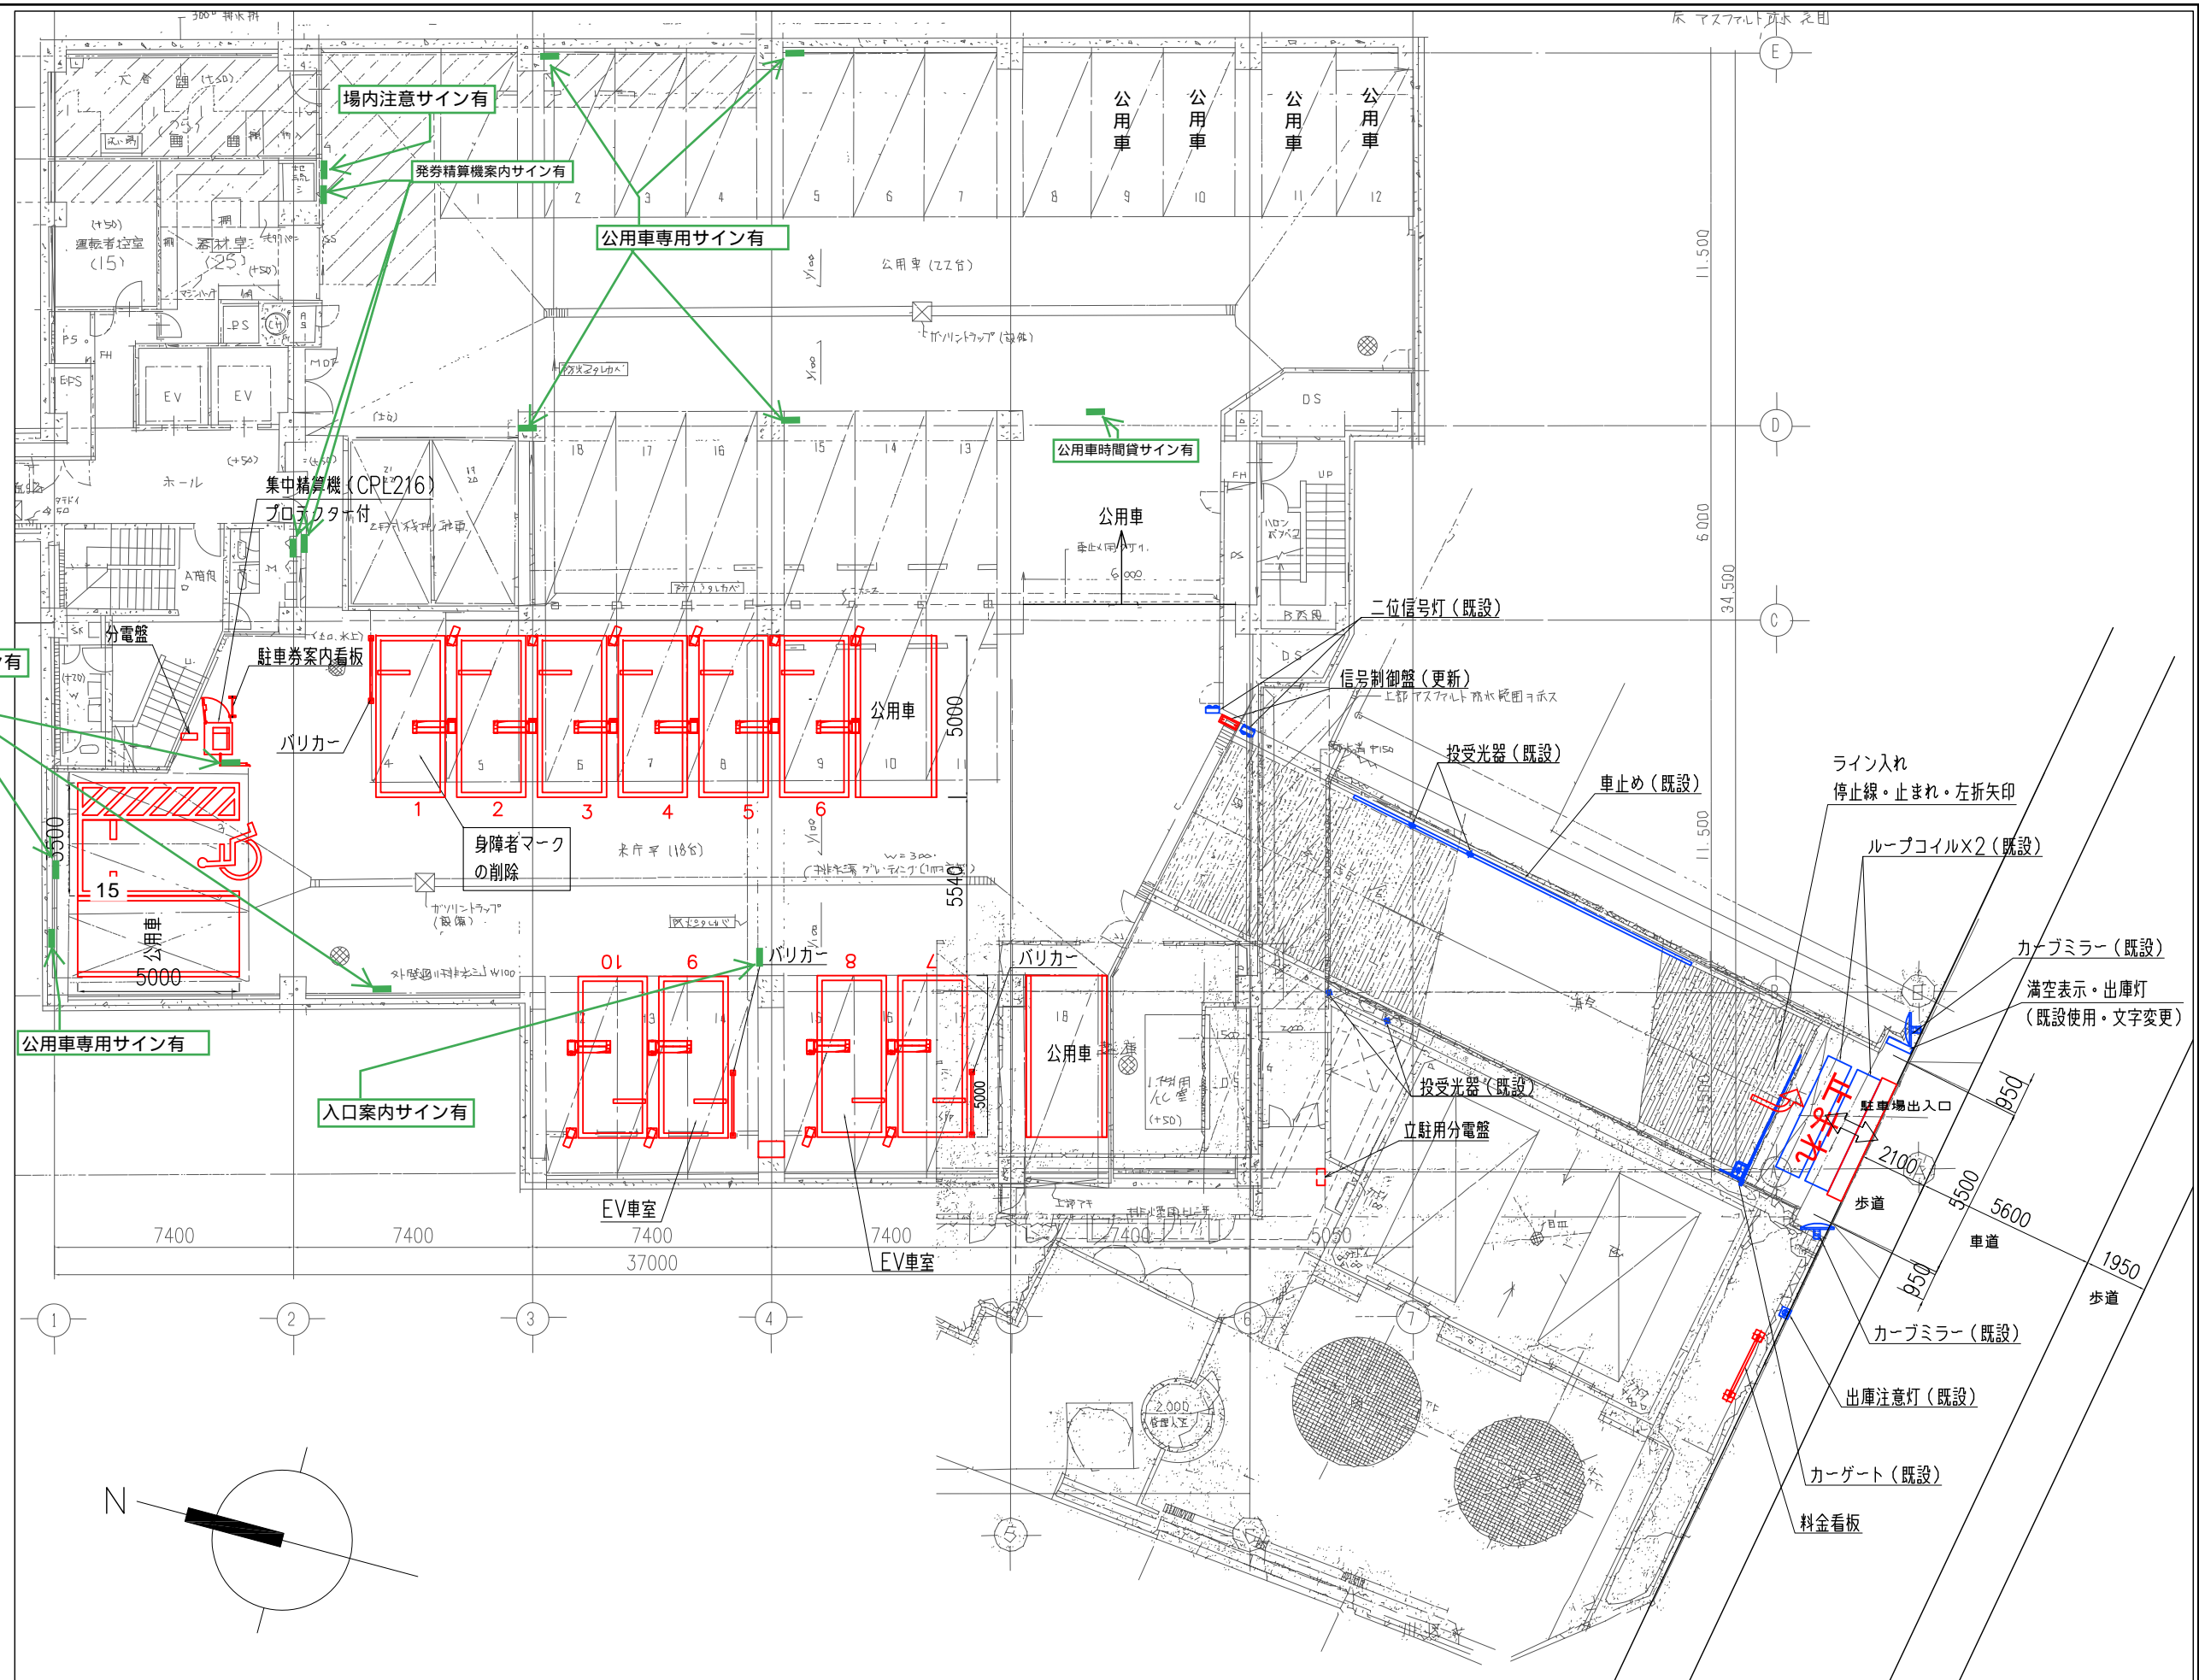

特記事項	訂正事項

パーク24株式会社
 東京都千代田区有楽町2-7-1


日付	22.2.19	縮尺	1/200	名称	横浜市神奈川区駐車場(地下・出入口)
住所		図名	平面図	担当	

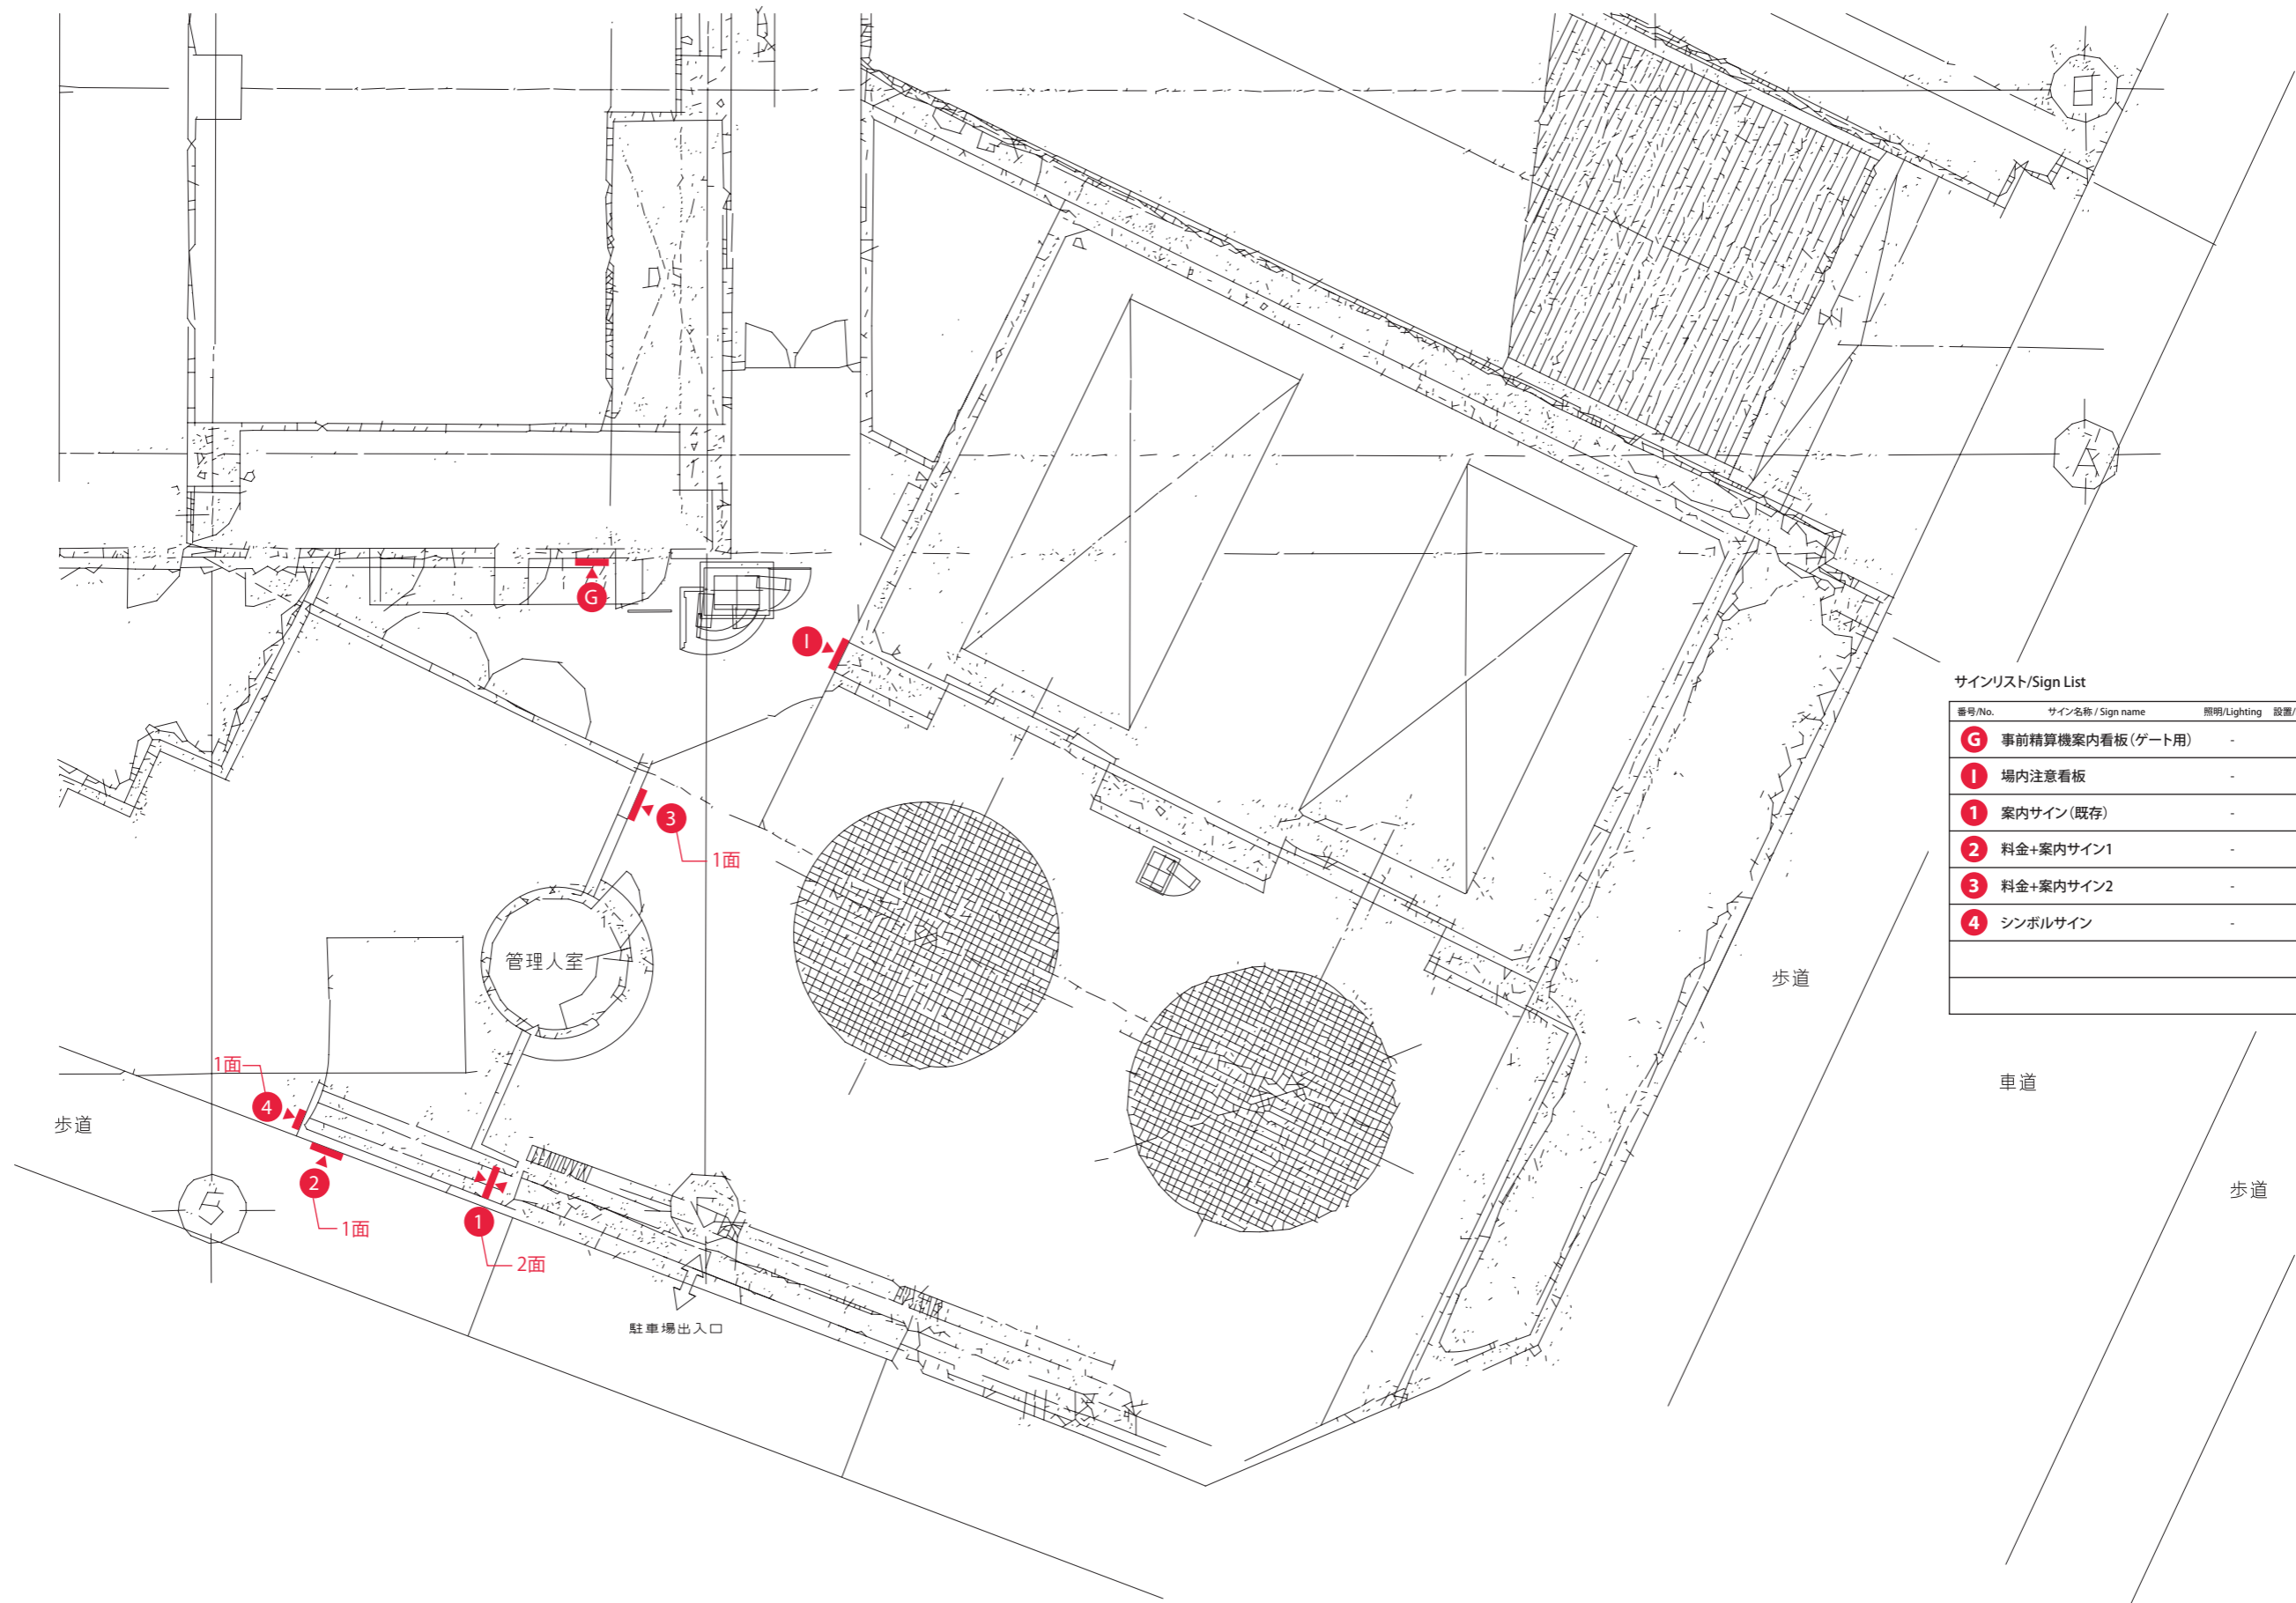

サインリスト/Sign List

番号/No.	サイン名称 / Sign name	照明/ Lighting	設置/ Installation	数量/ Quantity
G	事前精算機案内看板(ゲート用)	-	壁付	1
1	場内注意看板	-	壁付	1
1	案内サイン(既存)	-	壁付	1
2	料金+案内サイン1	-	壁付	1
3	料金+案内サイン2	-	壁付	1
4	シンボルサイン	-	壁付	1



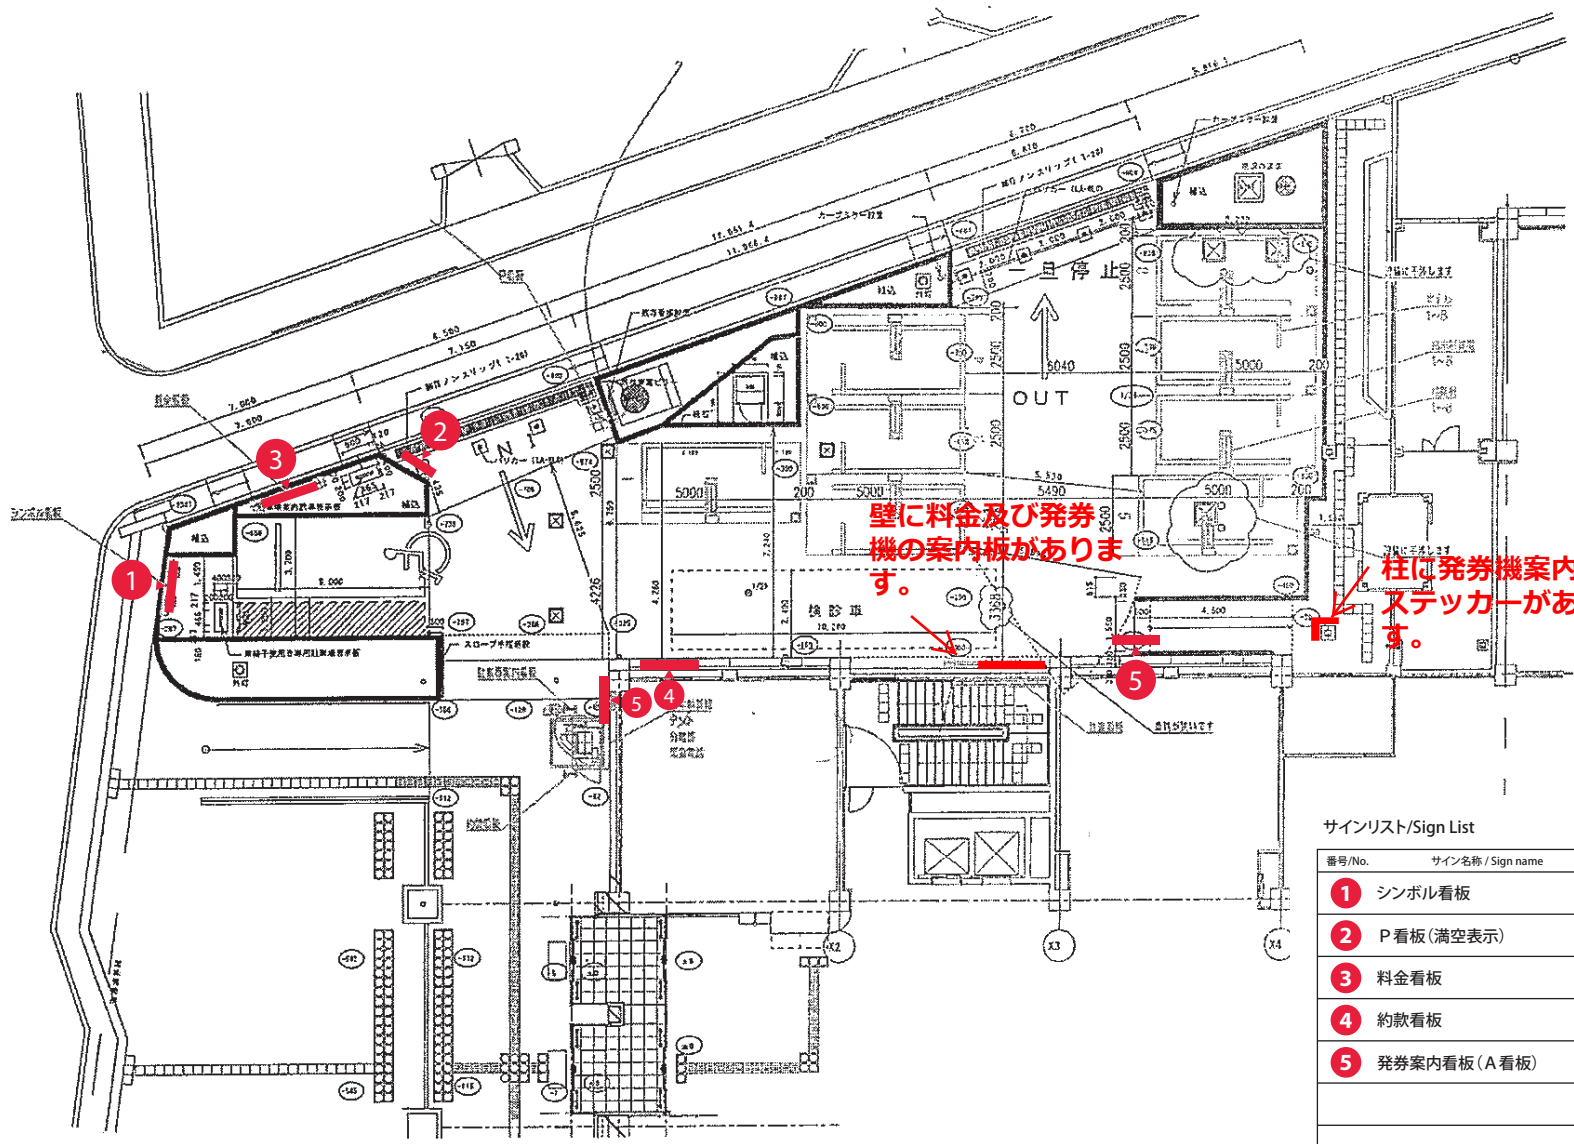

サインリスト/Sign List

番号/No.	サイン名称 / Sign name	設置/Installation	数量/Quantity
1	シンボル看板	自立	1
2	P看板(満空表示)	自立	1
3	料金看板	自立	1
4	約款看板	自立	1
5	発券案内看板(A看板)	自立	2

* 本図は提供されたPDFより作成しました。
 測量等によりレイアウトが変更になる場合があります。




常設ではなく、時間外は倉庫内に収納

サインリスト/Sign List

番号/No.	サイン名称 / Sign name	照明/Lighting	設置/Installation	数量/Quantity
6	料金サイン	-	自立	1
7	車両制限サイン	-	スタンド	1
8	スタンドサイン	-	スタンド	2
9	一時離席サイン	-	マグネットシート	1


1F PLAN

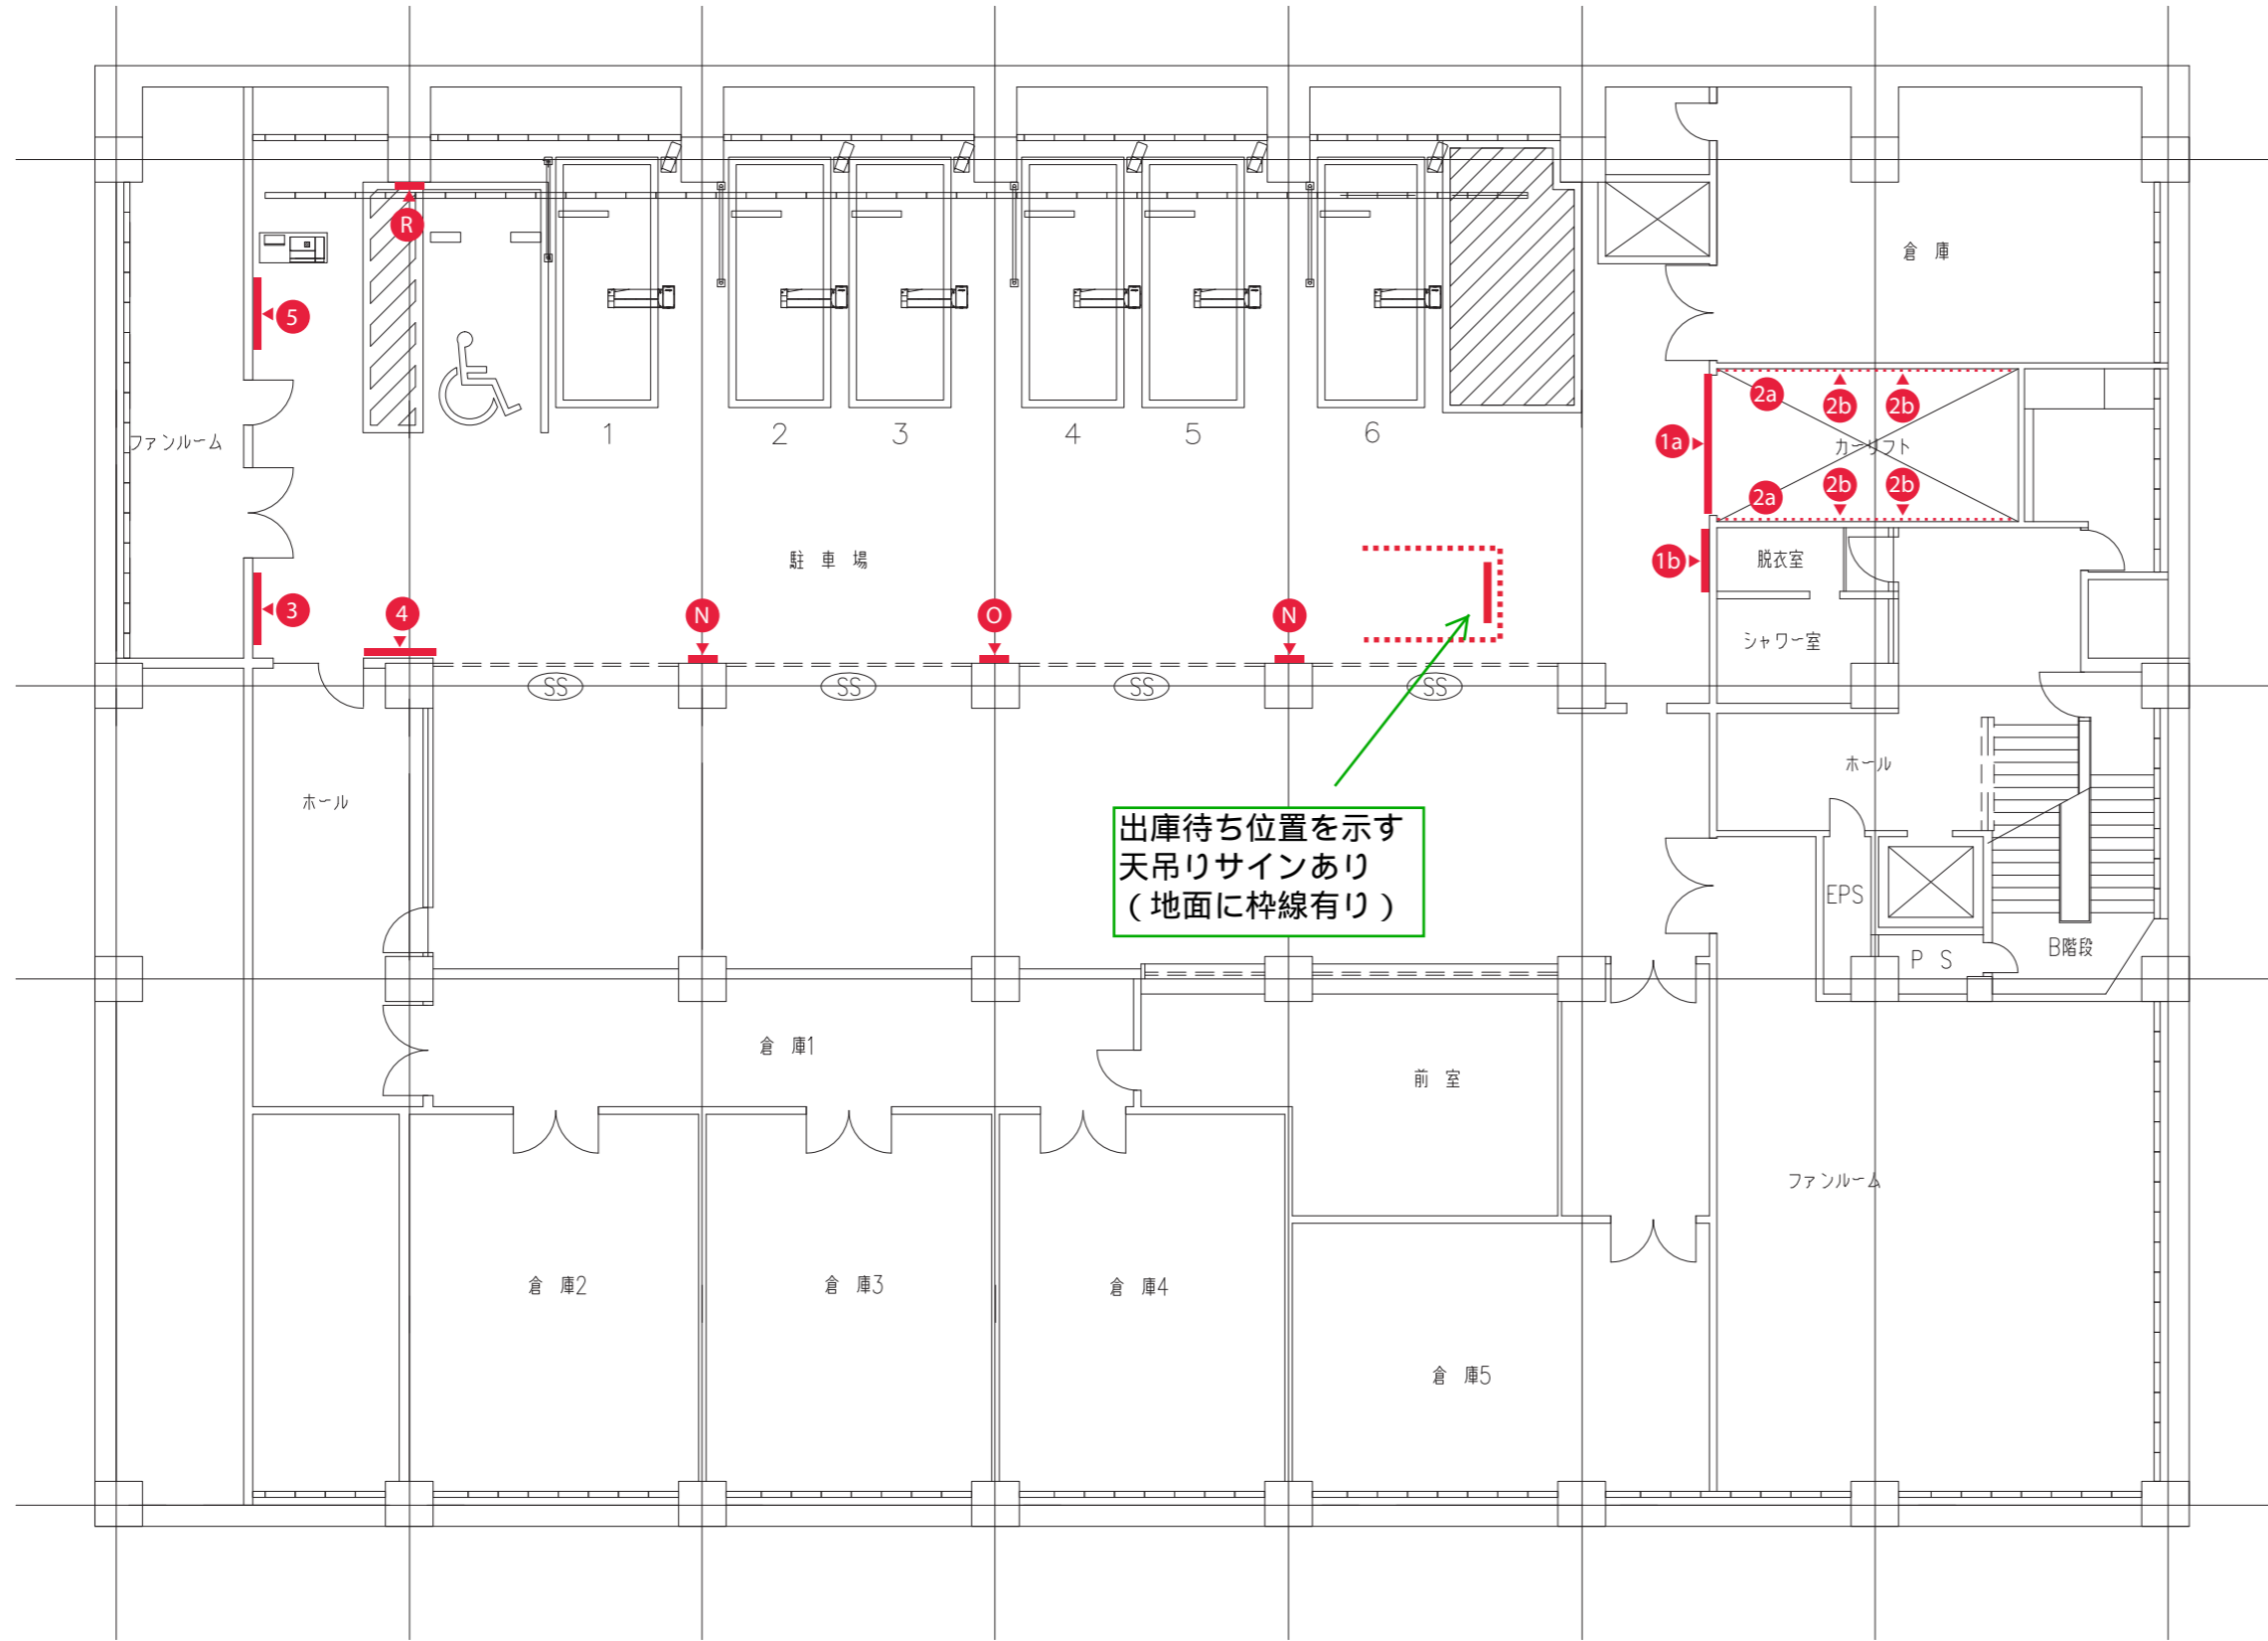

B1F PLAN


サインリスト/Sign List

番号/No.	サイン名称 / Sign name	照明/Lighting	設置/Installation	数量/Quantity
N	禁止・注意サイン(2)	-	壁付	2
O	歩行者誘導サイン	-	壁付	1
R	車室サイン	-	壁付	1
1a	カーリフト案内サイン1	-	壁付	1
1b	カーリフト案内サイン2	-	壁付	1
2a	カゴ内案内サイン1	-	壁付	4
2b	カゴ内案内サイン2	-	壁付	2
3	料金サイン	-	壁付	1
4	駐車券案内サイン	-	壁付	1
5	料金案内サイン	-	壁付	1

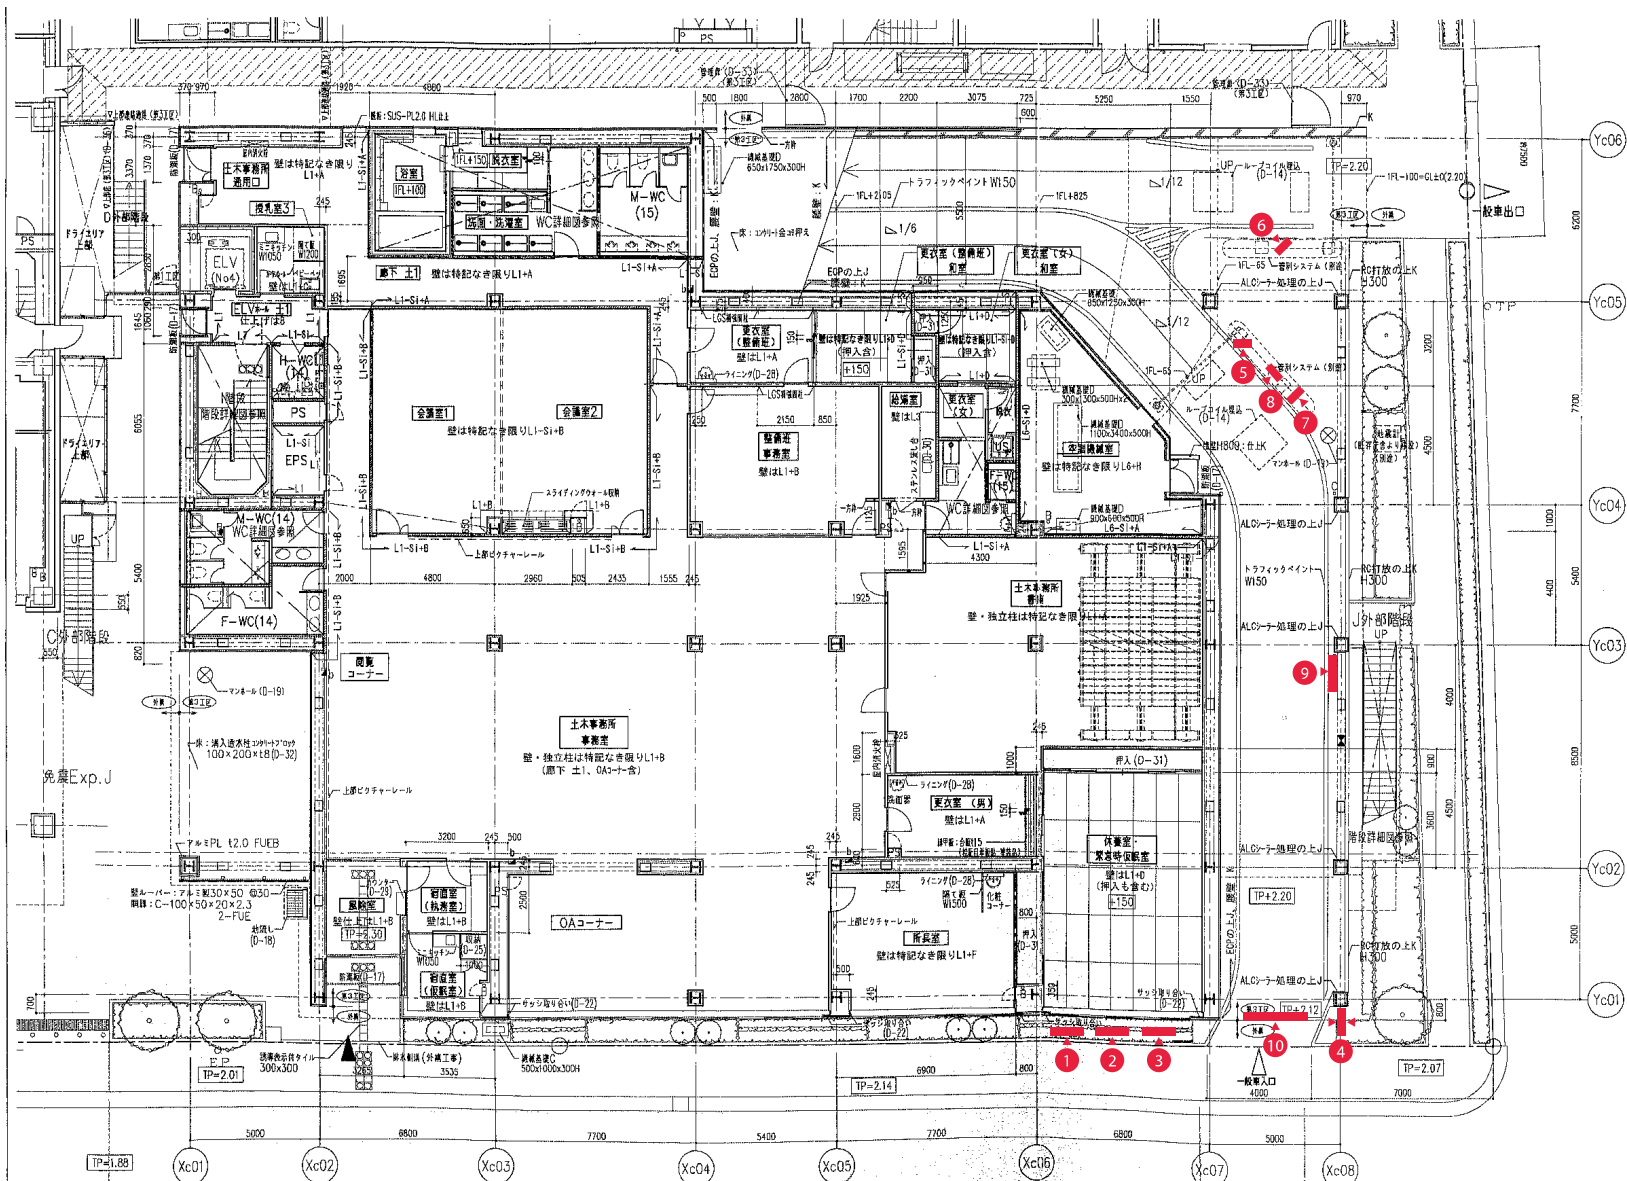


サインリスト/Sign List

番号/No.	サイン名称 / Sign name	設置箇所 / Location	数量 / Quantity
1	シンボルサイン	自立	1
2	減免看板	自立	1
3	料金看板	自立	1
4	P看板(満空表示)	自立	3
5	入庫説明看板(ゲート用)	自立	1
6	出庫説明看板(ゲート用)	自立	1
7	約款看板	壁付	1
8	駐車券案内	L型	1
9	料金+減免看板1	自立	1
10	入口上部サイン	壁付	1

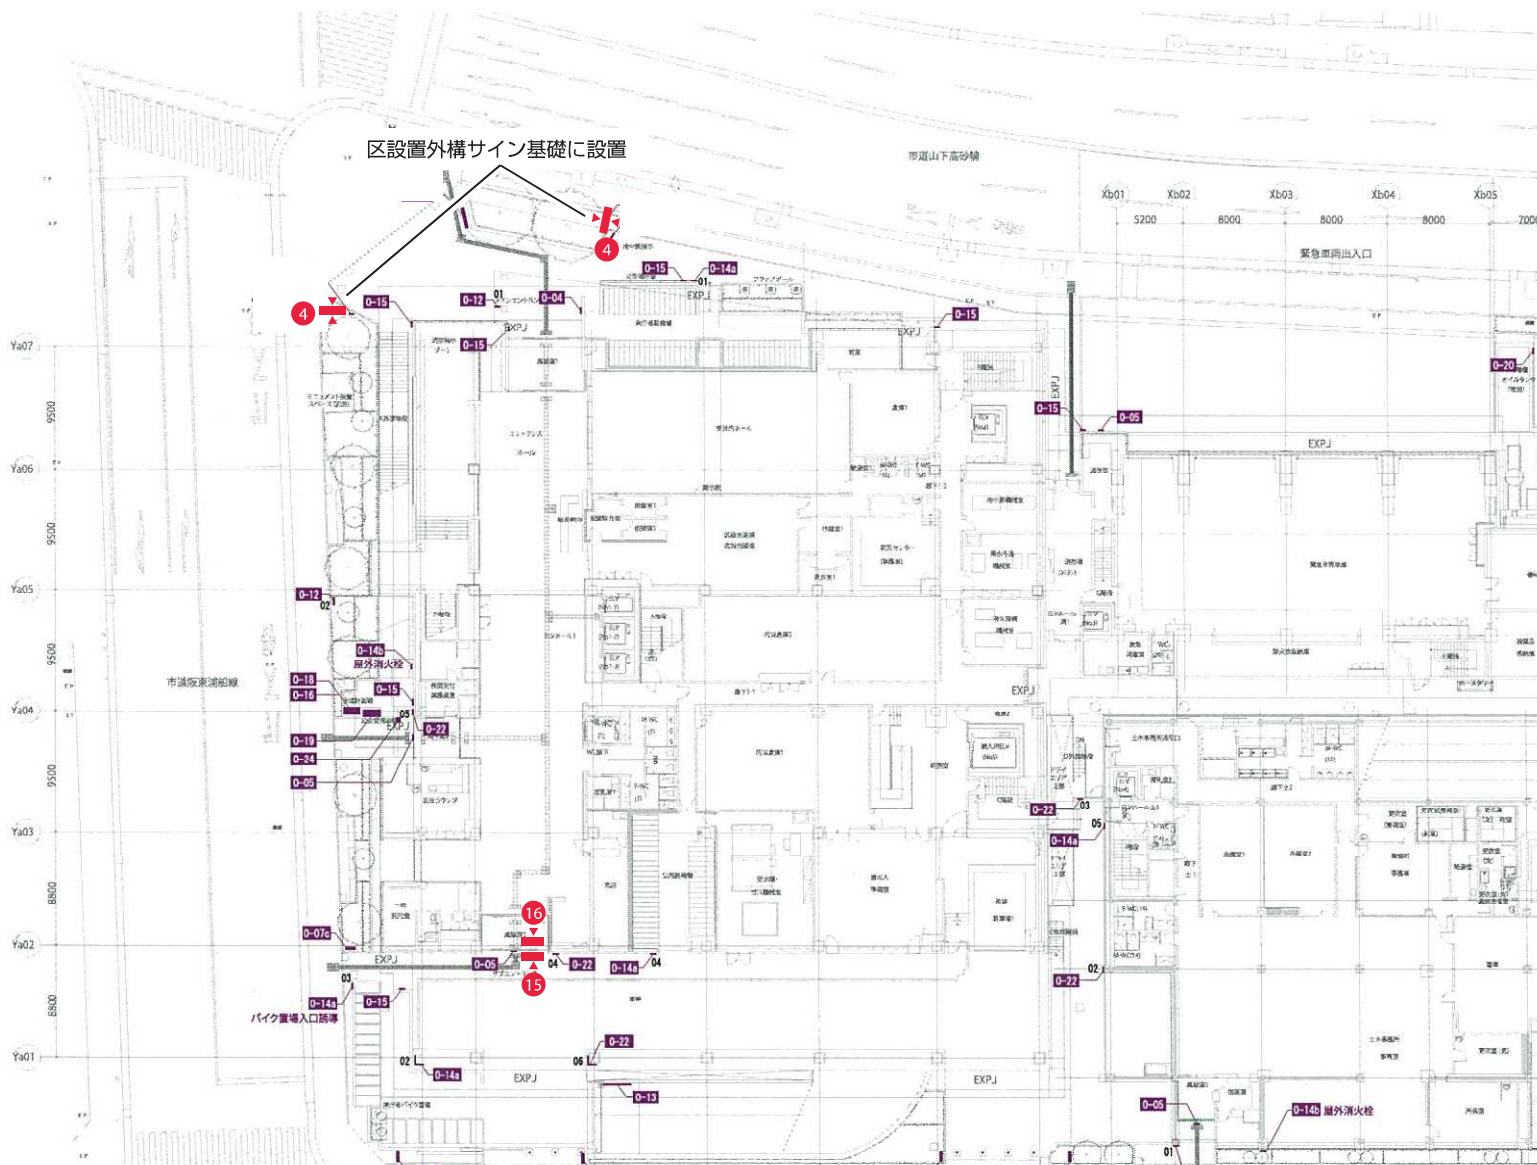


サインリスト/Sign List

番号/No.	サイン名称 / Sign name	設置位置 / Location	数量 / Quantity
4	P 看板 (満空表示)	自立	2
15	案内サイン1	直貼	1
16	案内サイン2	直貼	1

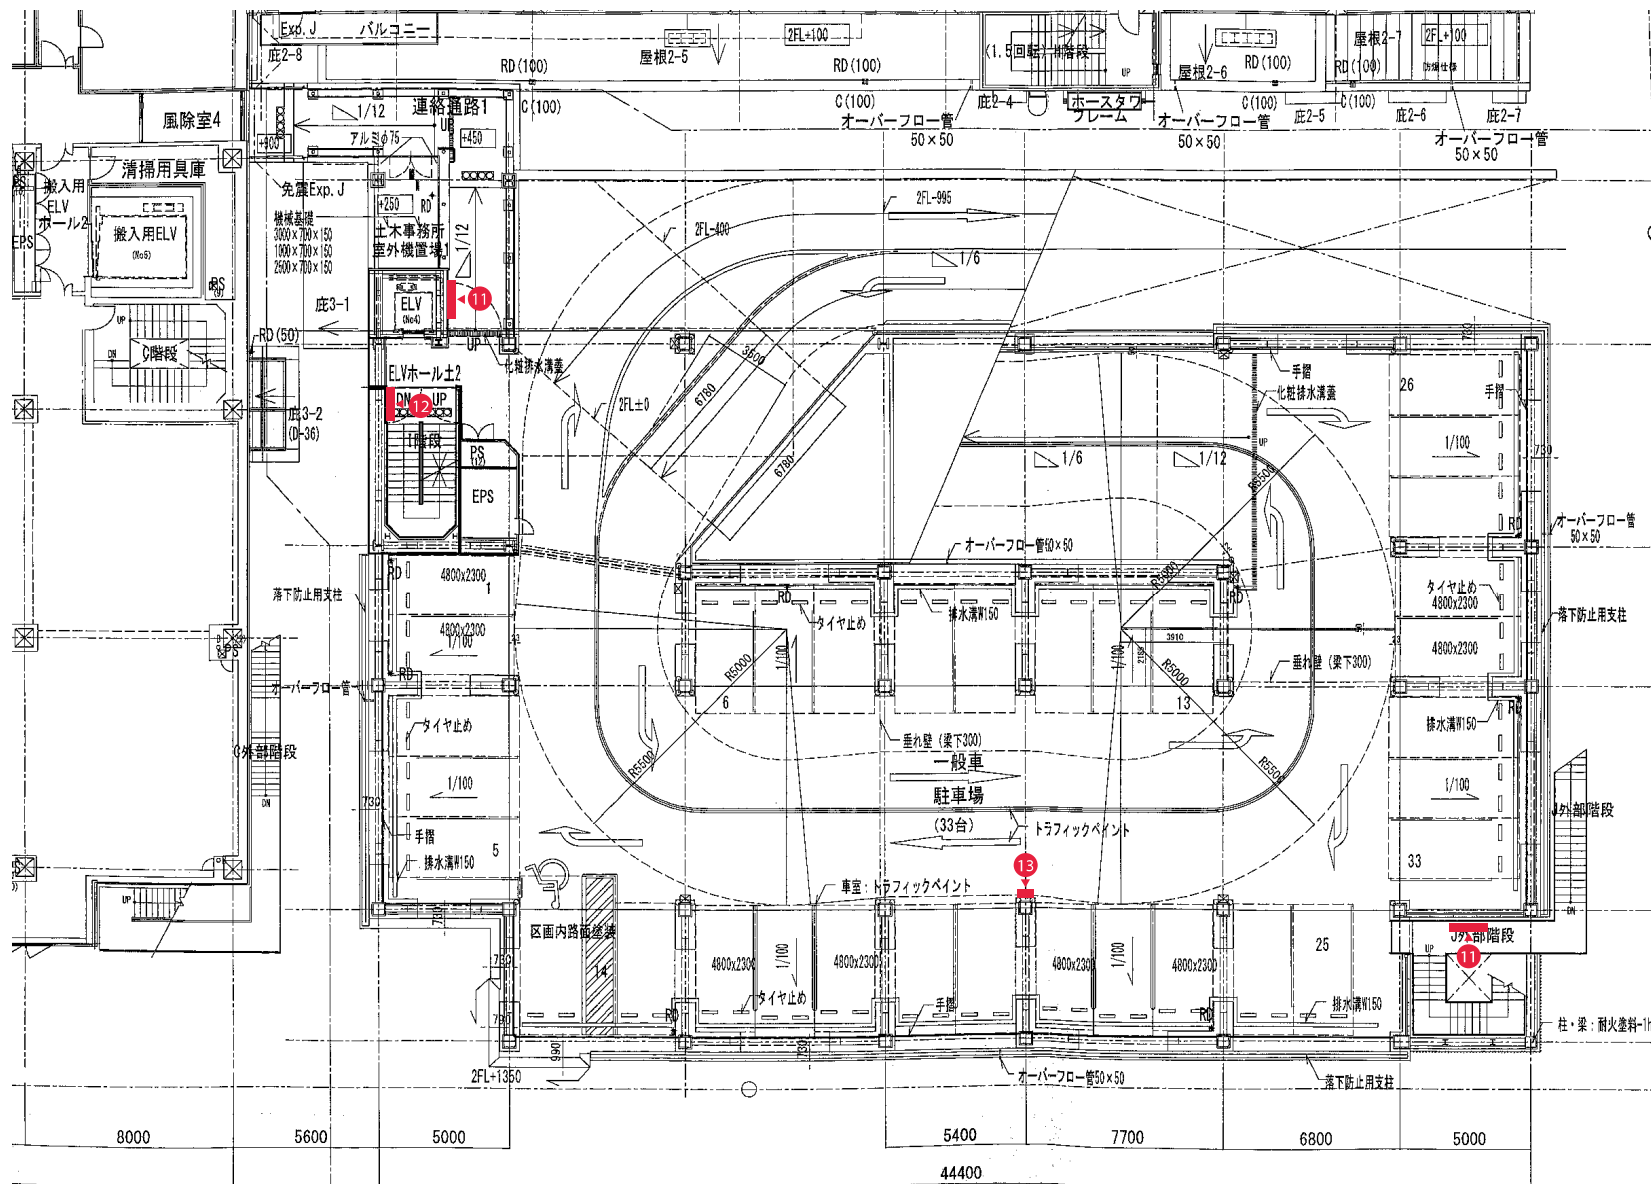


サインリスト/Sign List

番号/No.	サイン名称 / Sign name	設置箇所 / Location	数量 / Quantity
11	料金+減免看板2	壁付	2
12	料金+減免看板3	壁付	1
13	注意・禁止サイン	壁付	1

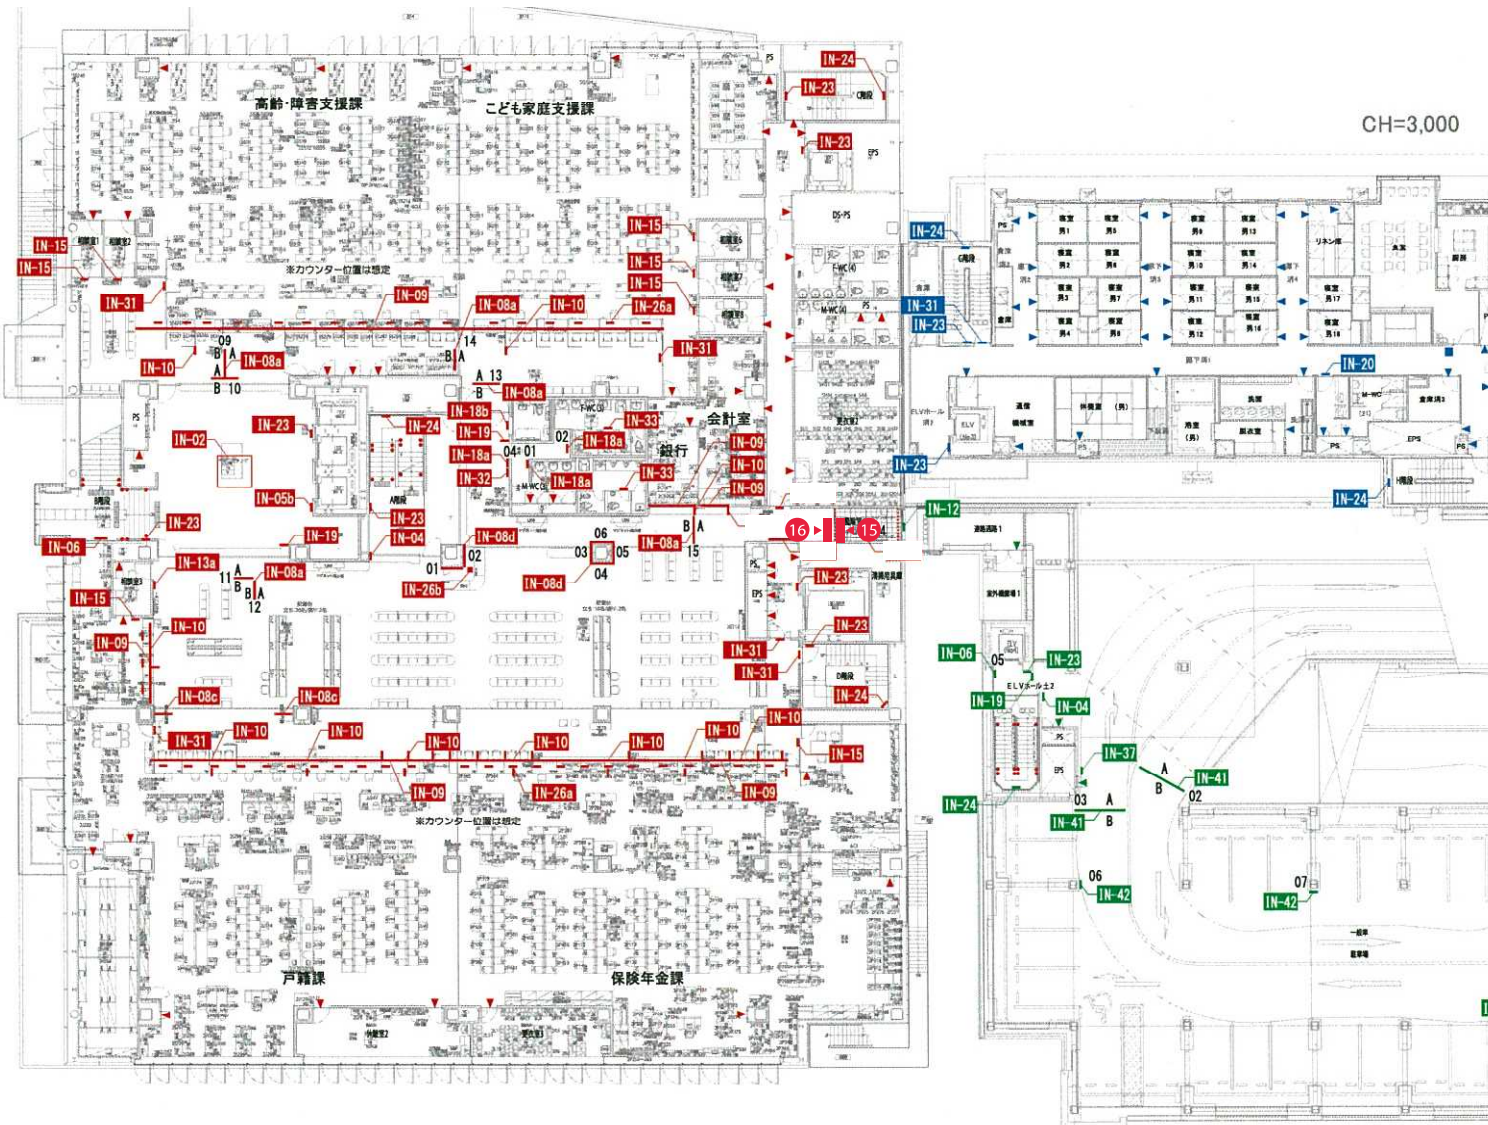


サインリスト/Sign List

番号/No.	サイン名称 / Sign name	設置箇所/Location	数量/Quantity
15	案内サイン1	各帖	1
16	案内サイン2	各帖	1

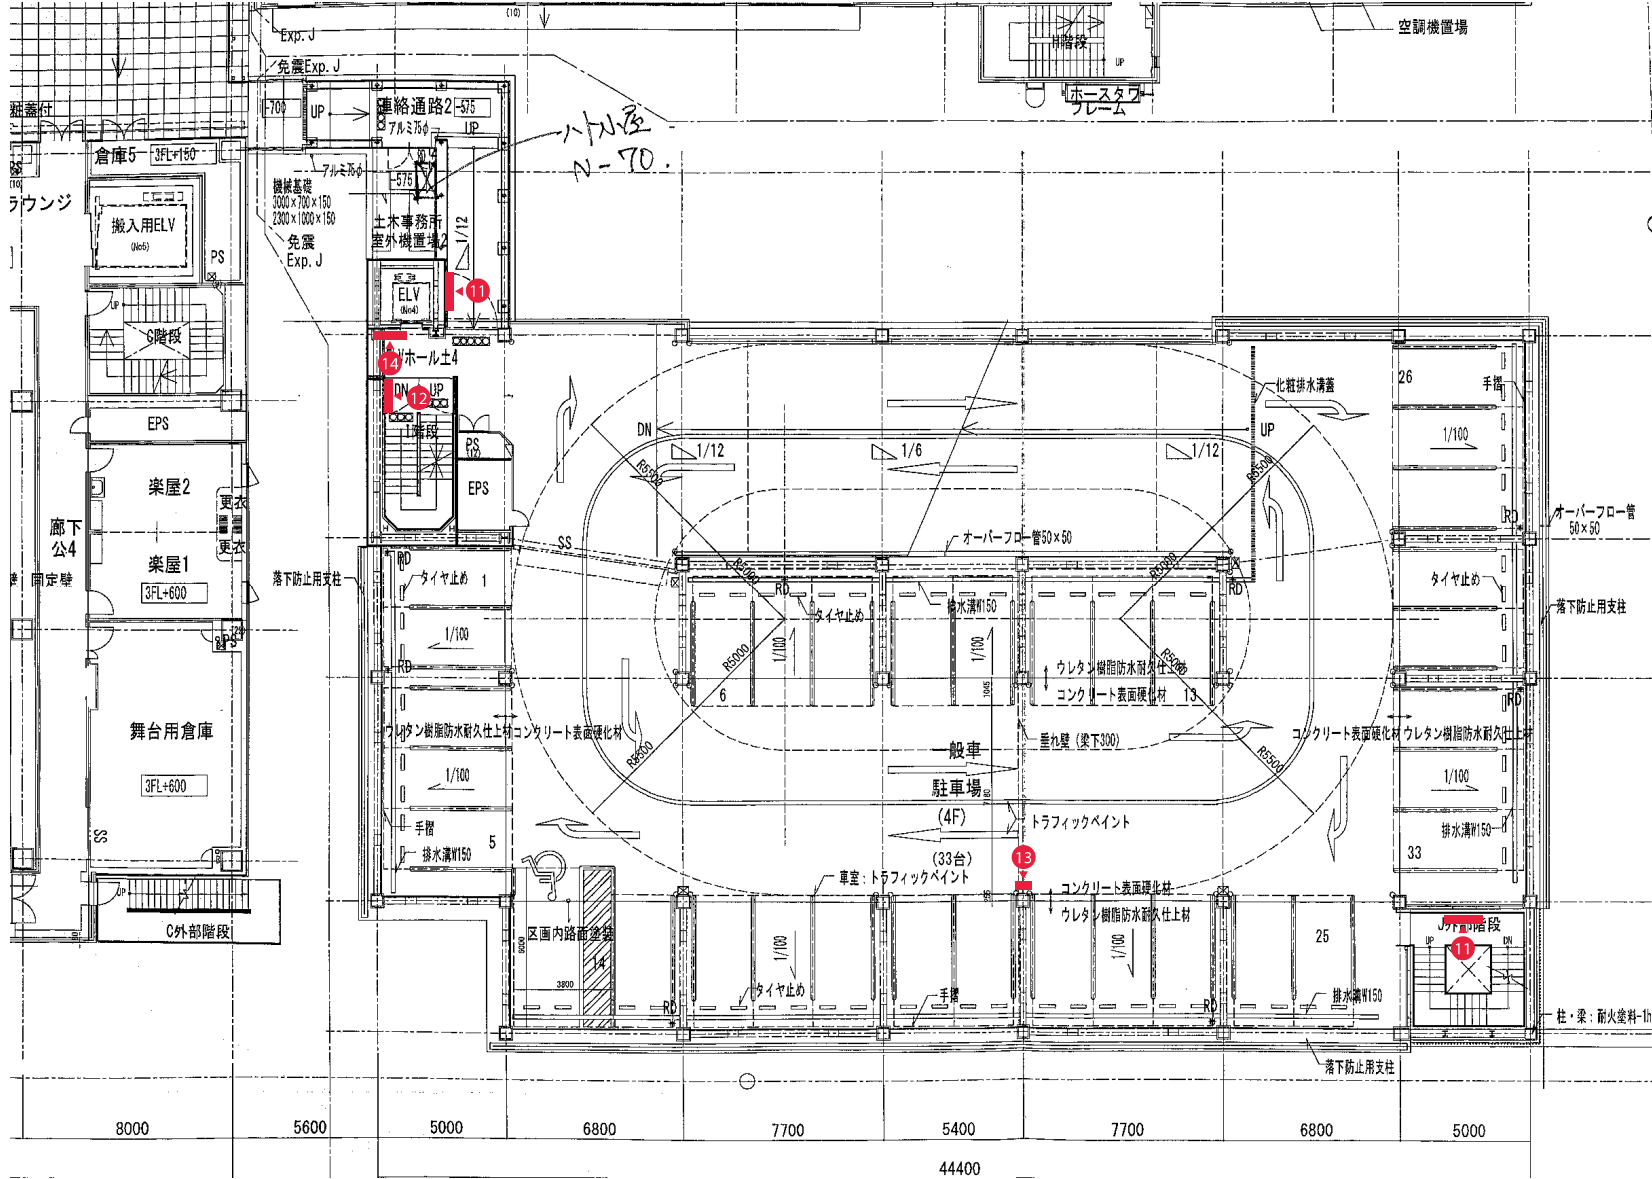


サインリスト/Sign List

番号/No.	サイン名称/Sign name	設置箇所/Location	数量/Quantity
11	料金+減免看板2	壁付	2
12	料金+減免看板3	壁付	1
13	注意・禁止サイン	壁付	1
14	事前精算機案内看板	壁付	1

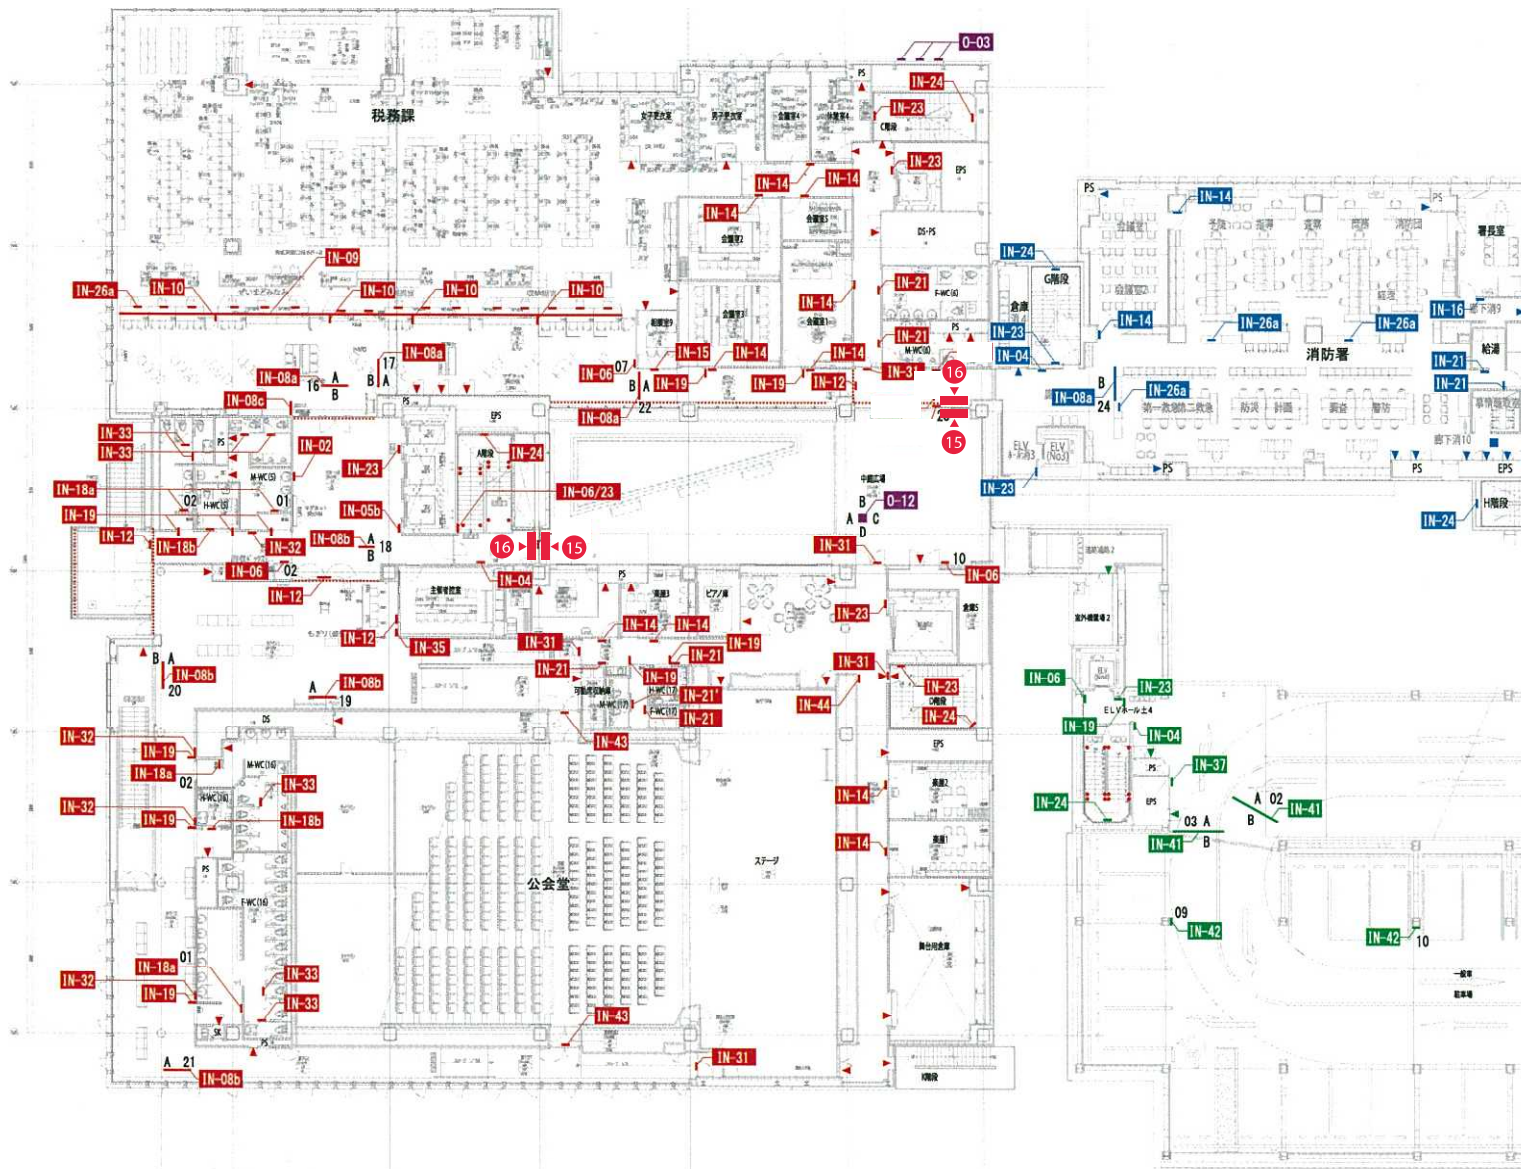


サインリスト/Sign List

番号/No.	サイン名称 / Sign name	設置箇所/Location	数量/Quantity
15	案内サイン1	各帖	2
16	案内サイン2	各帖	2

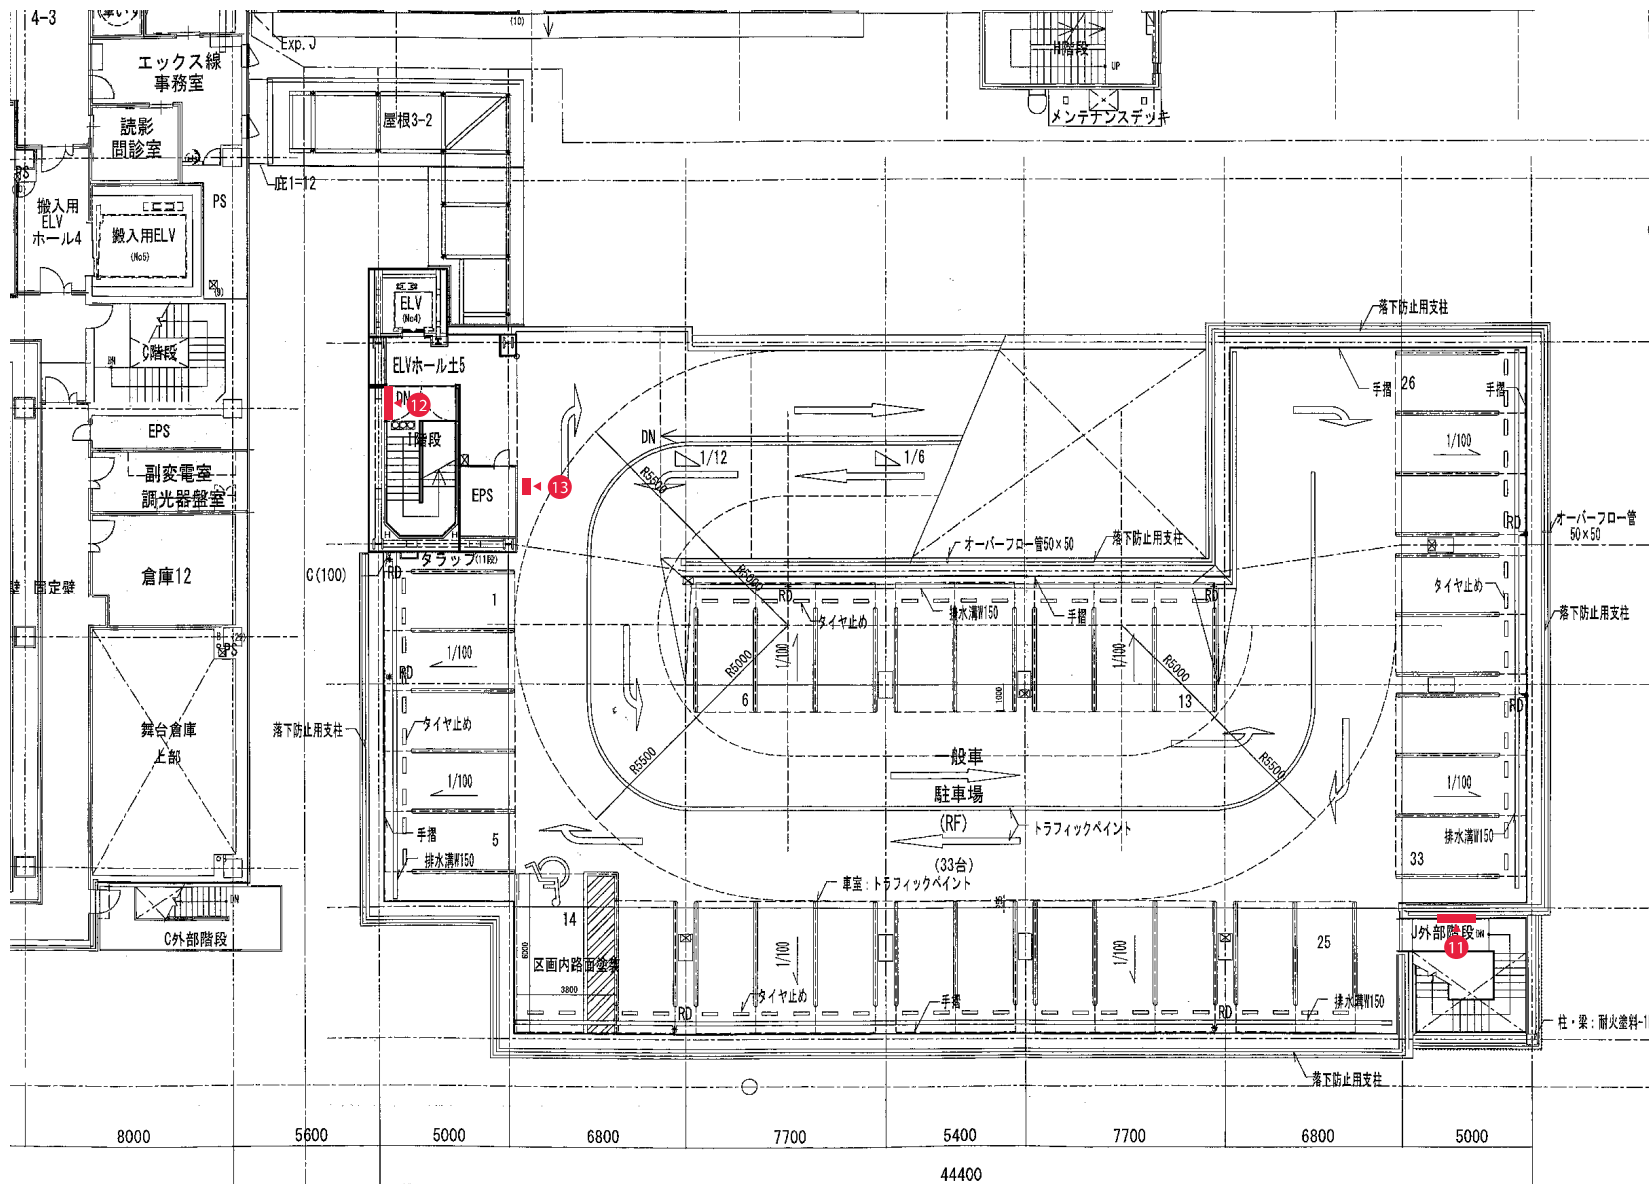


サインリスト/Sign List

番号/No.	サイン名称/Sign name	設置位置/Location	数量/Quantity
11	料金+減免看板2	壁付	1
12	料金+減免看板3	壁付	1
13	注意・禁止サイン	壁付	1

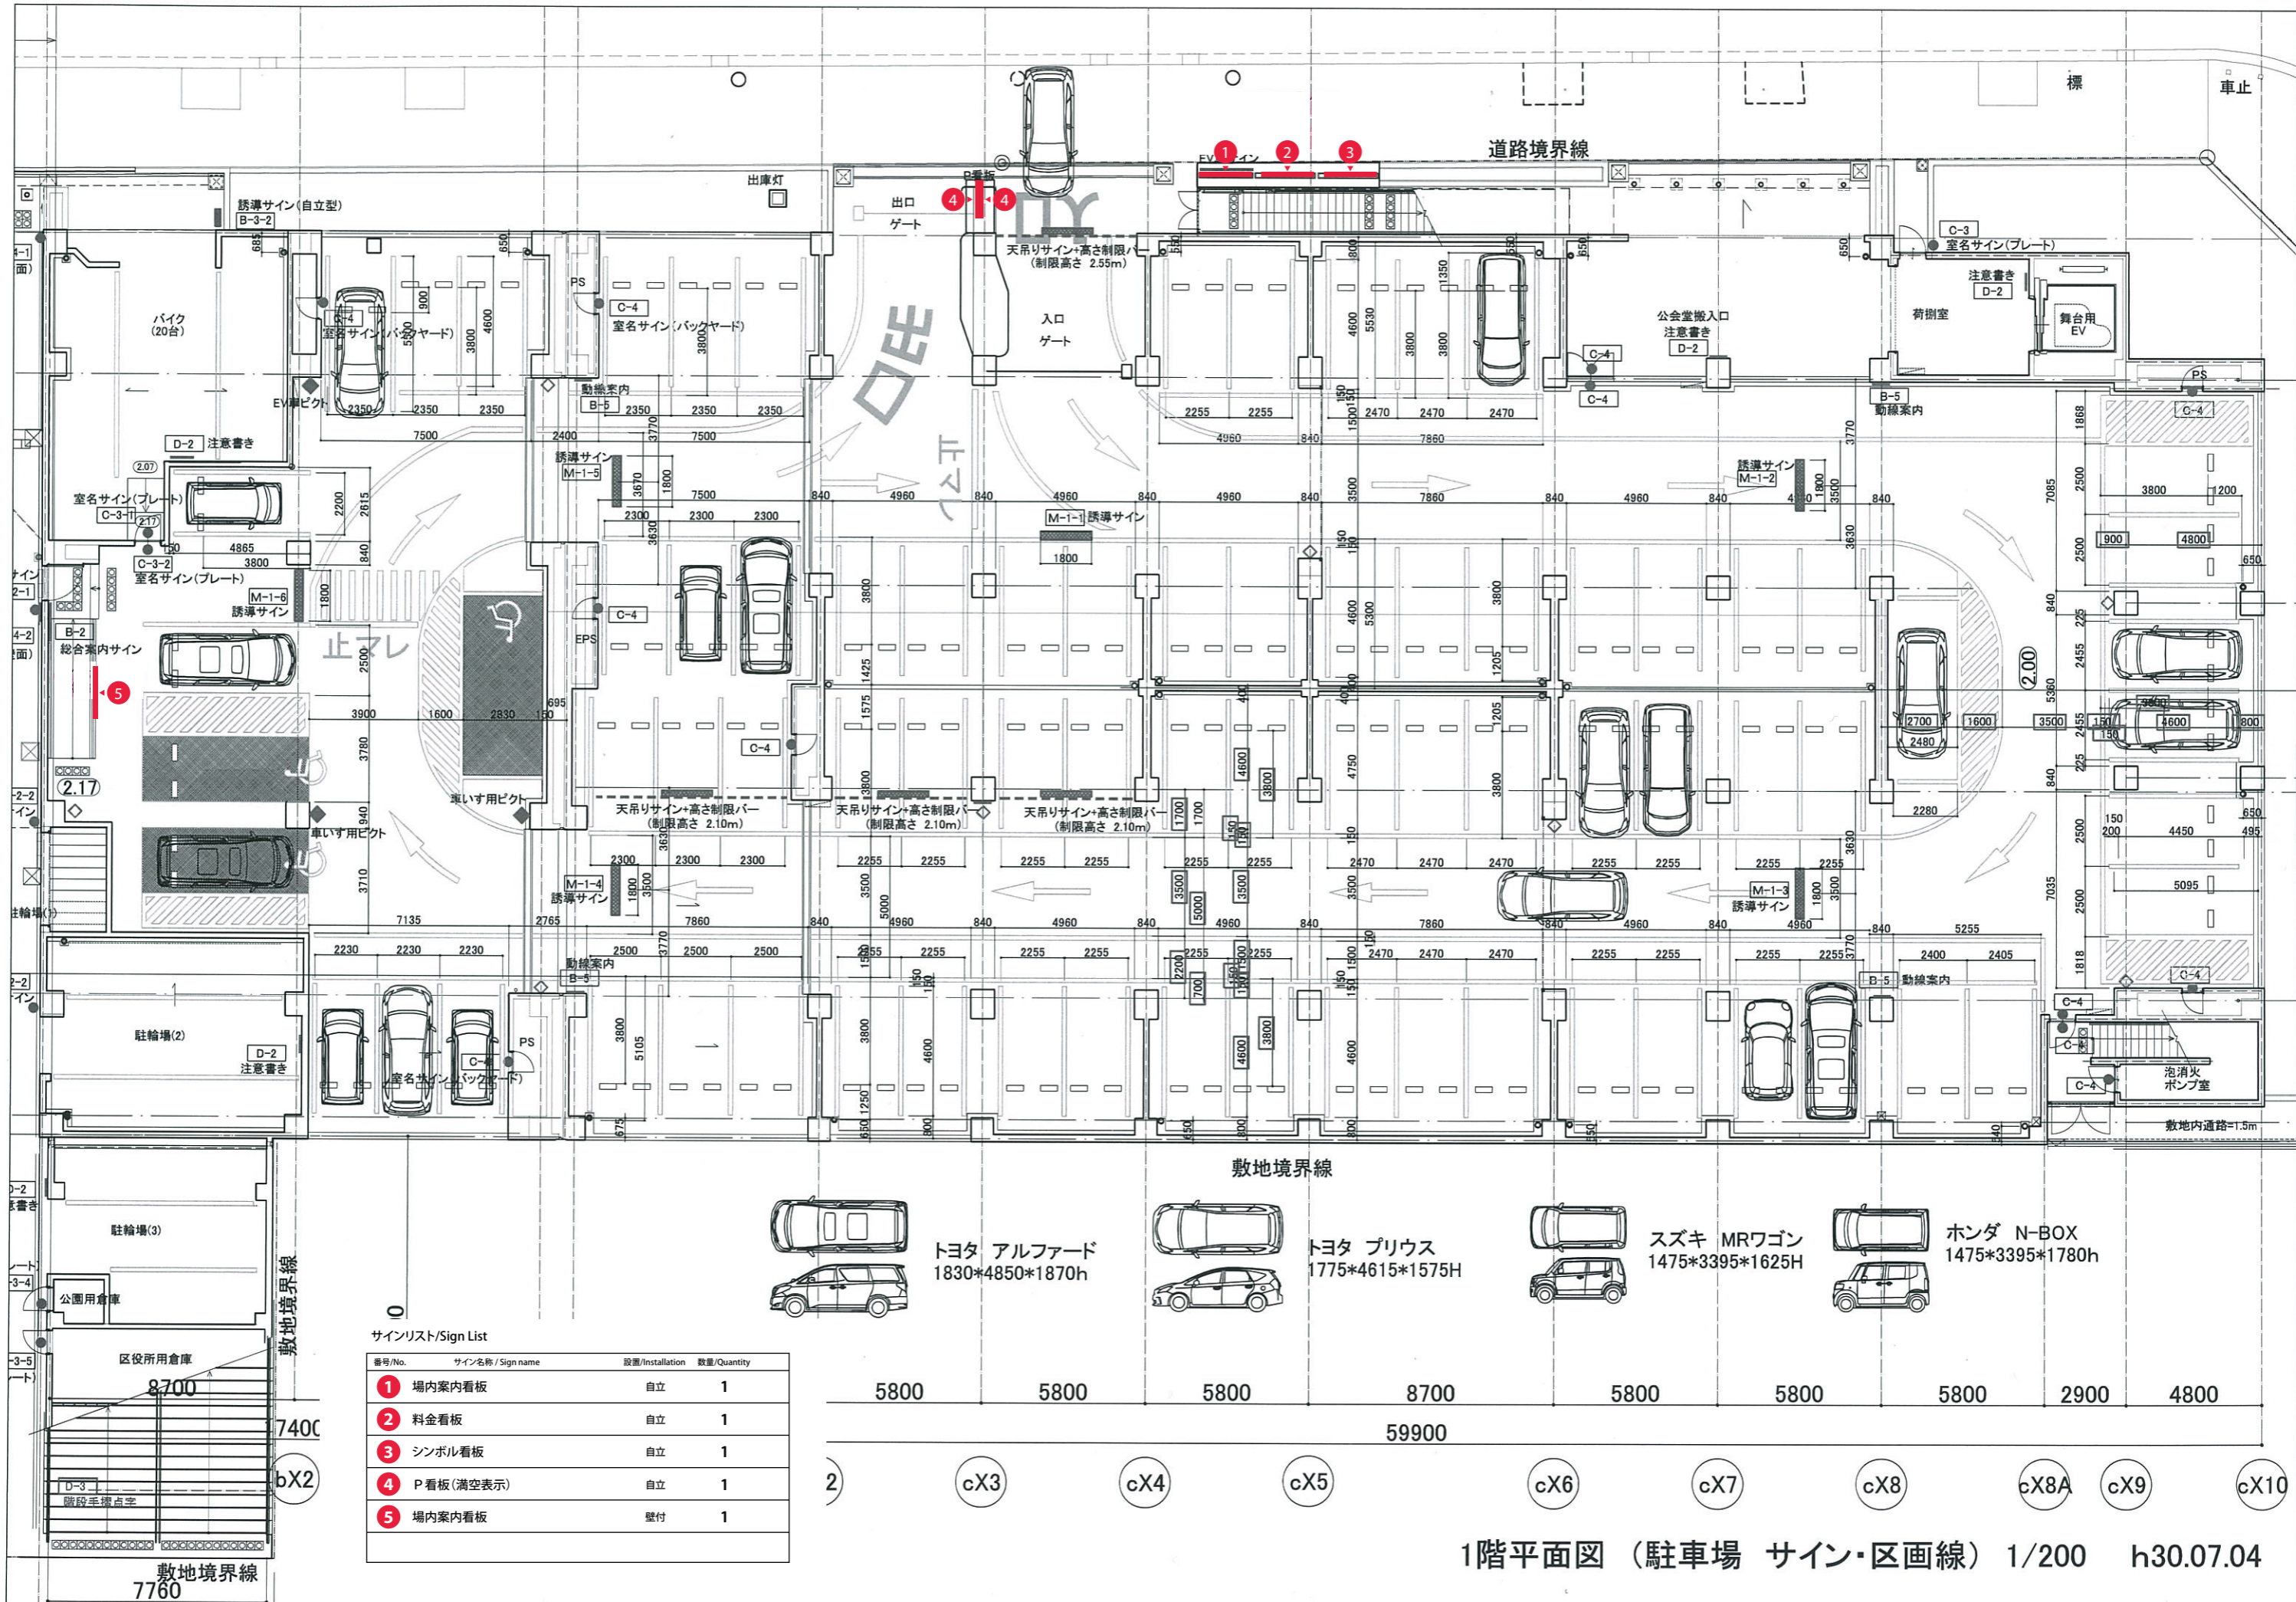


サインリスト/Sign List


番号/No.	サイン名称 / Sign name	設置/Installation	数量/Quantity
①	場内案内看板	自立	1
②	料金看板	自立	1
③	シンボル看板	自立	1
④	P看板(満空表示)	自立	1
⑤	場内案内看板	壁付	1

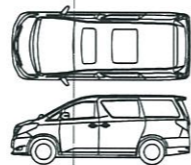


トヨタ アルファード
1830*4850*1870h

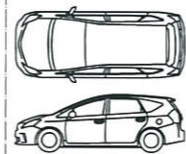

トヨタ プリウス
1775*4615*1575H

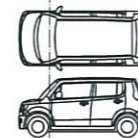

スズキ MRワゴン
1475*3395*1625H

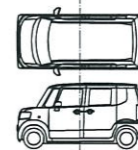

ホンダ N-BOX
1475*3395*1780h

5800 5800 5800 8700 5800 5800 5800 2900 4800

59900




② cX3 cX4 cX5 cX6 cX7 cX8 cX8A cX9 cX10

1階平面図 (駐車場 サイン・区画線) 1/200 h30.07.04

	東側駐車場		西側		地下	合計
	区民用	地上駐車場	東側	南側		
4層	13台					13台
3層	15台					15台
2層	14台					14台
地上		17台	25台	5台 (自動二輪)	5台 (5台自動二輪)	42台
B1					14台 (内2台荷さばき)	14台 (内2台荷さばき)
車室面積	489m ²	492.5m ²	11.5m ²	198m ²	1191m ²	
合計	42台	42台	5台 (自動二輪)	14台 (内2台荷さばき)	14台 (5台自動二輪)	98台



サインリスト/Sign List

番号/No.	サイン名称 / Sign name	設置/Installation	数量/Quantity
1	誘導看板	自立	1
2	料金看板 (植え込み内)	自立	1
3	P看板 (満空表示)	自立	1
4	出庫説明看板 (ゲート用)	自立	2
5	入庫説明看板 (ゲート用)	自立	2
6	注意看板①	壁付	1
7	注意看板②	壁付	1
8	シンボル看板	壁付	1
9	案内看板①	壁付	1
10	料金看板	壁付	2
11	案内看板②	壁付	1

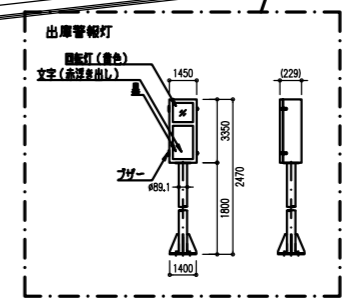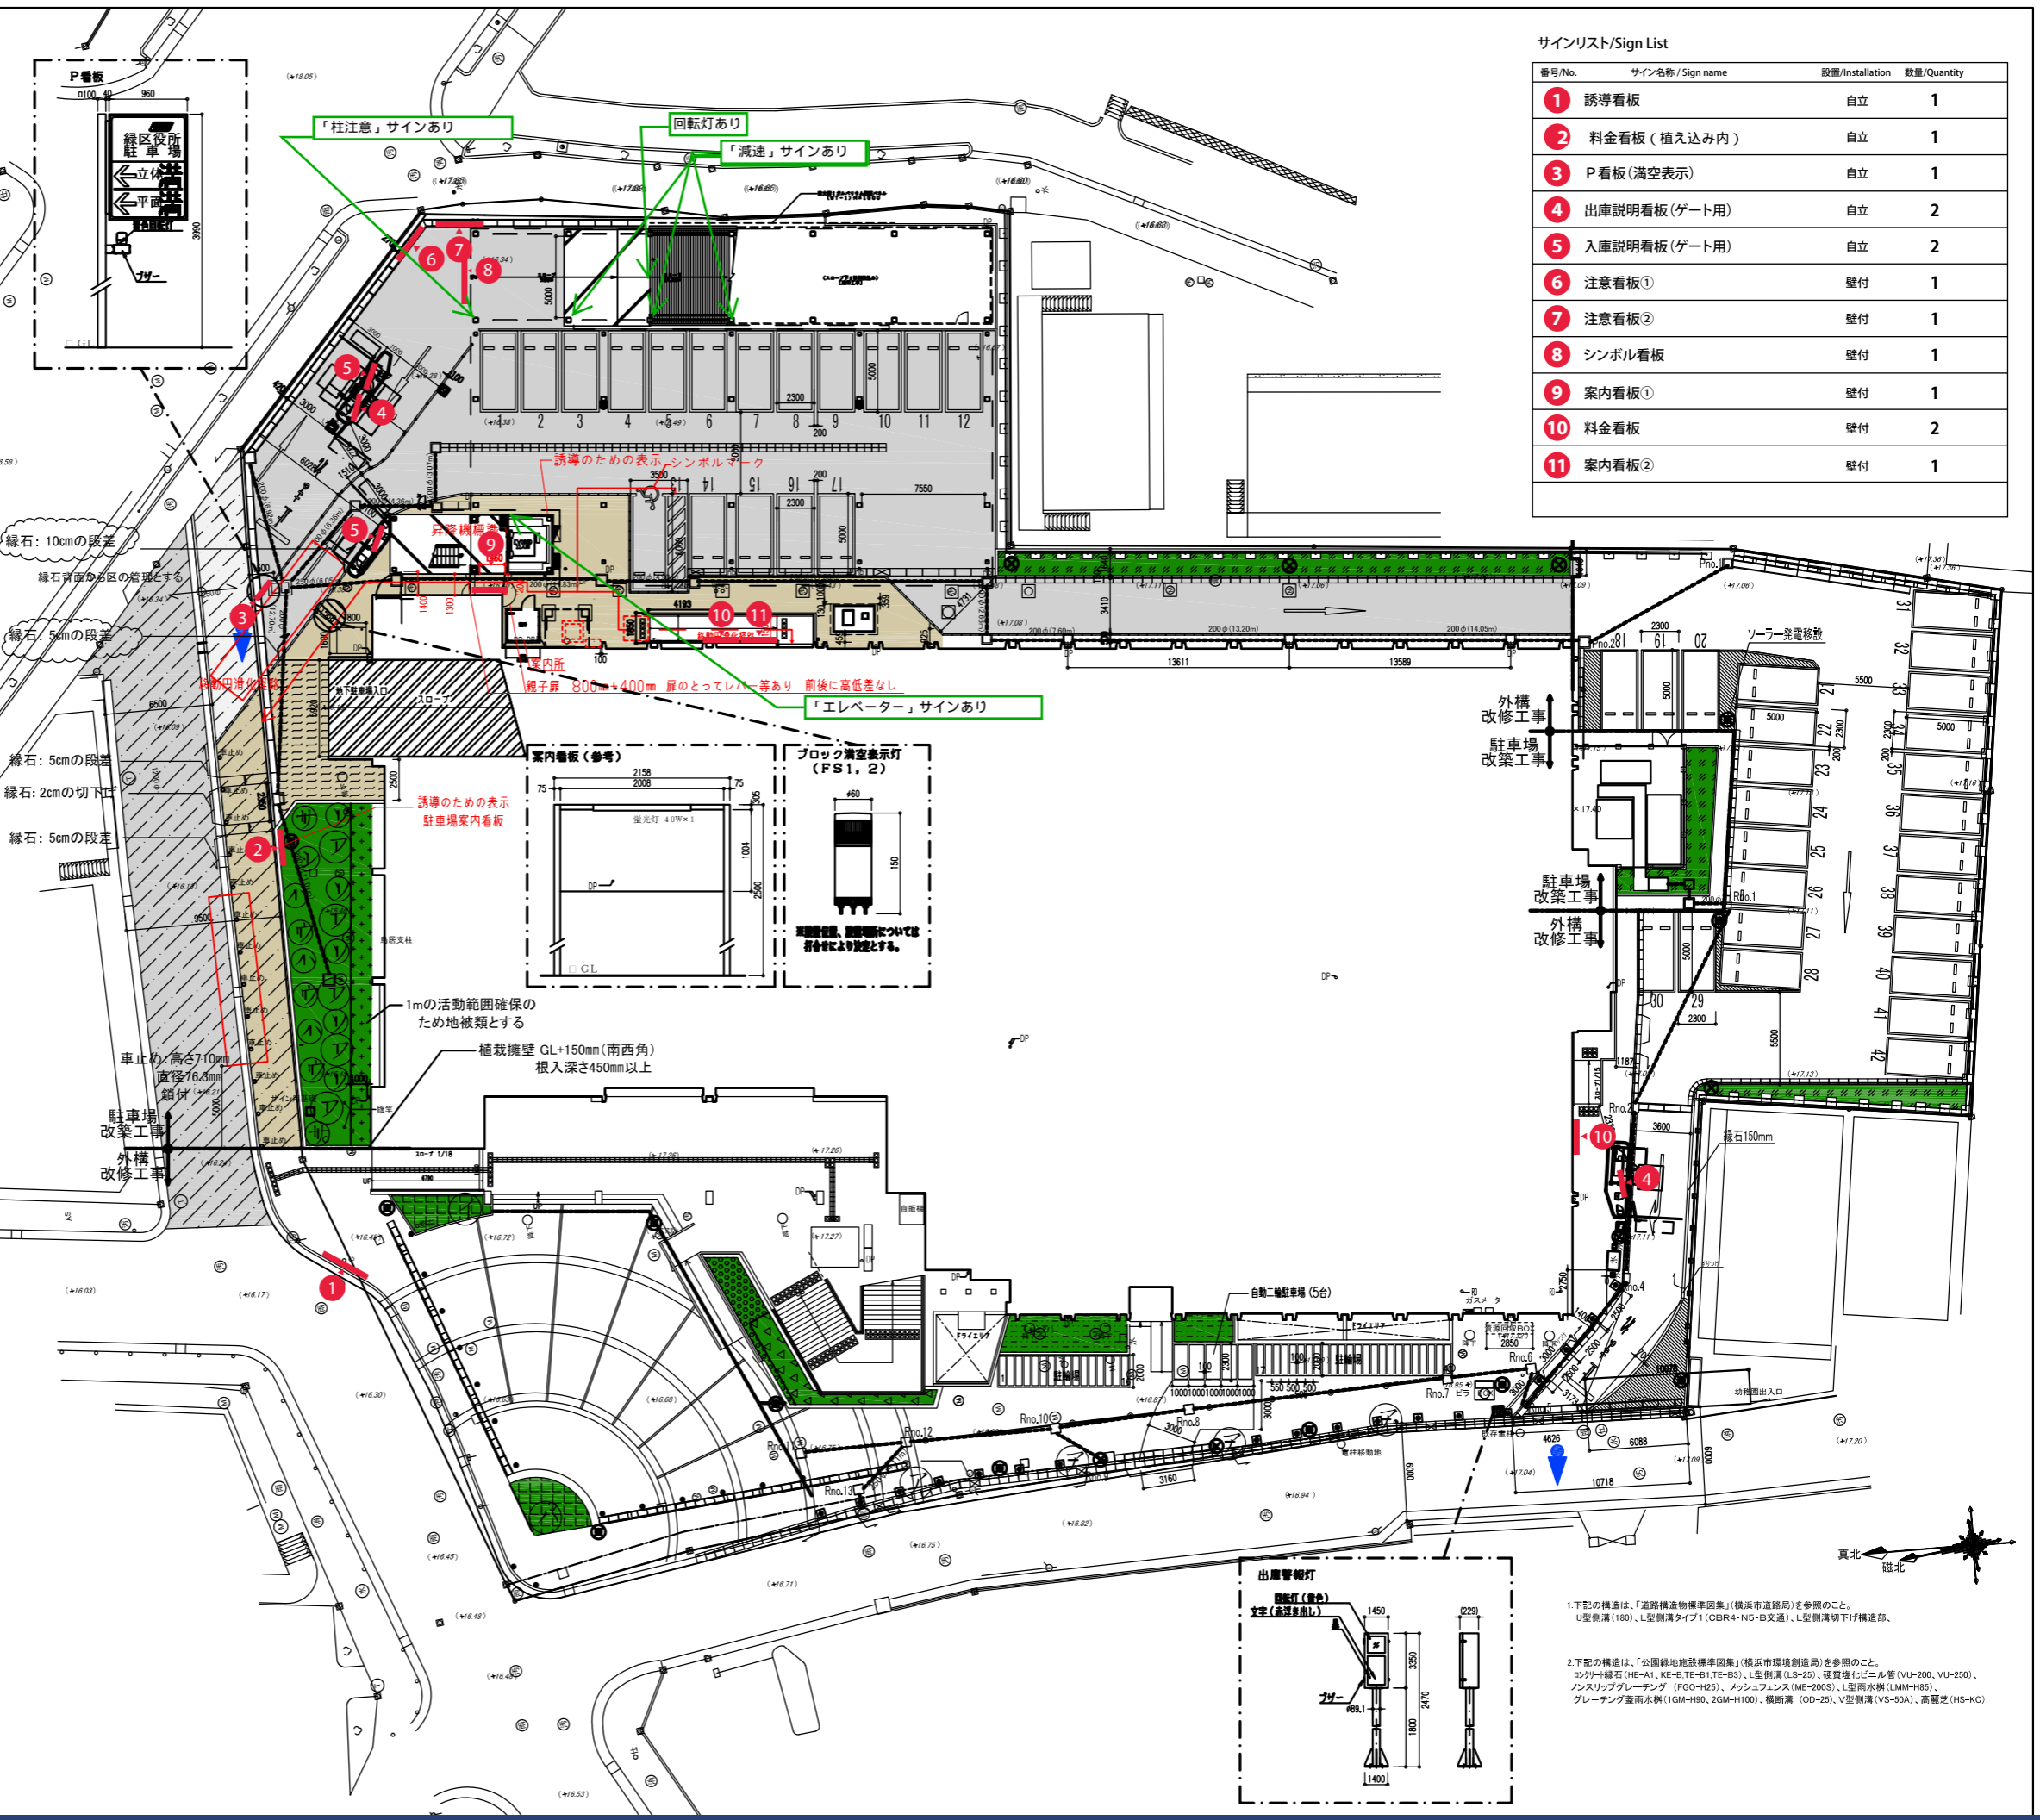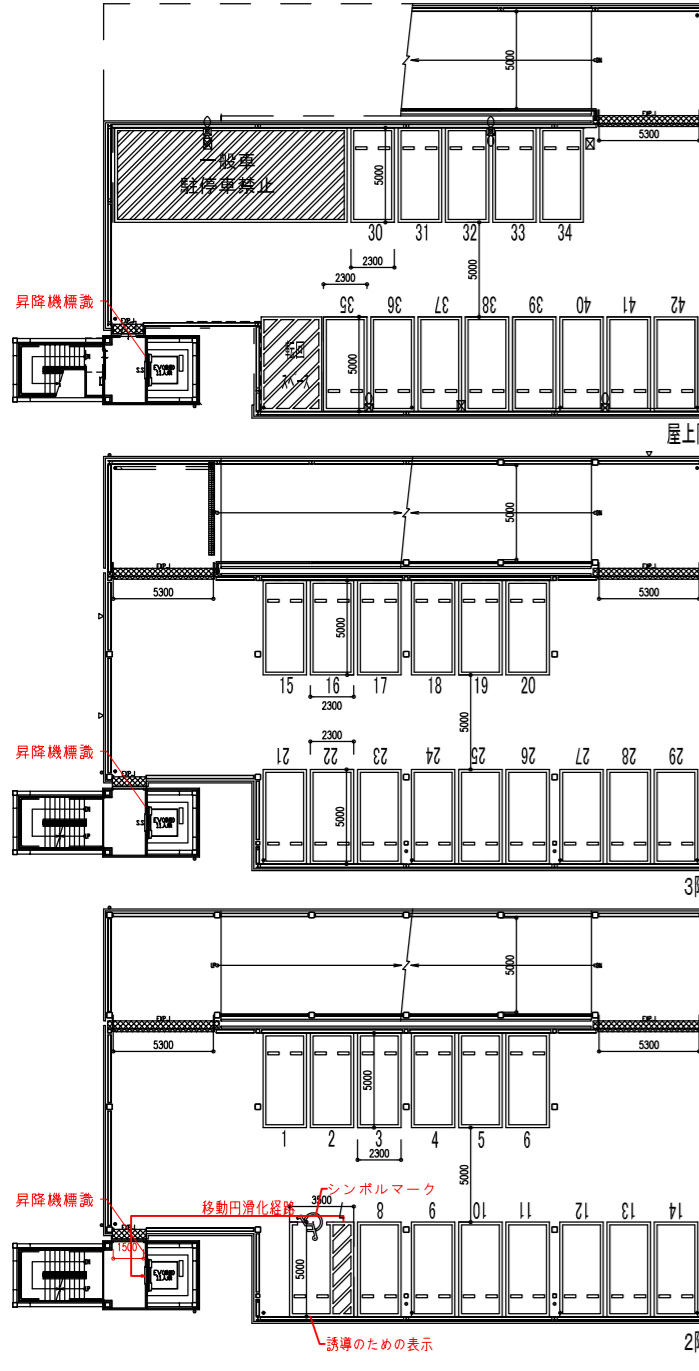

1.下記の構造は、「道路構造物標準図集」(横浜市道路局)を参照のこと。
U型側溝(180)、L型側溝タイプ1(CBR4・N5・B交通)、L型側溝切下げ構造部。

2.下記の構造は、「公園緑地施設標準図集」(横浜市環境創造局)を参照のこと。
コケシ目緑石(HE-A1、KE-B、TE-B1、TE-B3)、L型側溝(LS-25)、硬質強化ビニル管(VU-200、VU-250)、
メッシュグレーチング(FGD-H25)、メッシュファンズ(ME-200S)、L型雨水溝(LHM-H100)、
グレーチング量雨水溝(1GM-H100、2GM-H100)、横断溝(OD-25)、V型側溝(VS-50A)、高蓋芝(HS-KC)

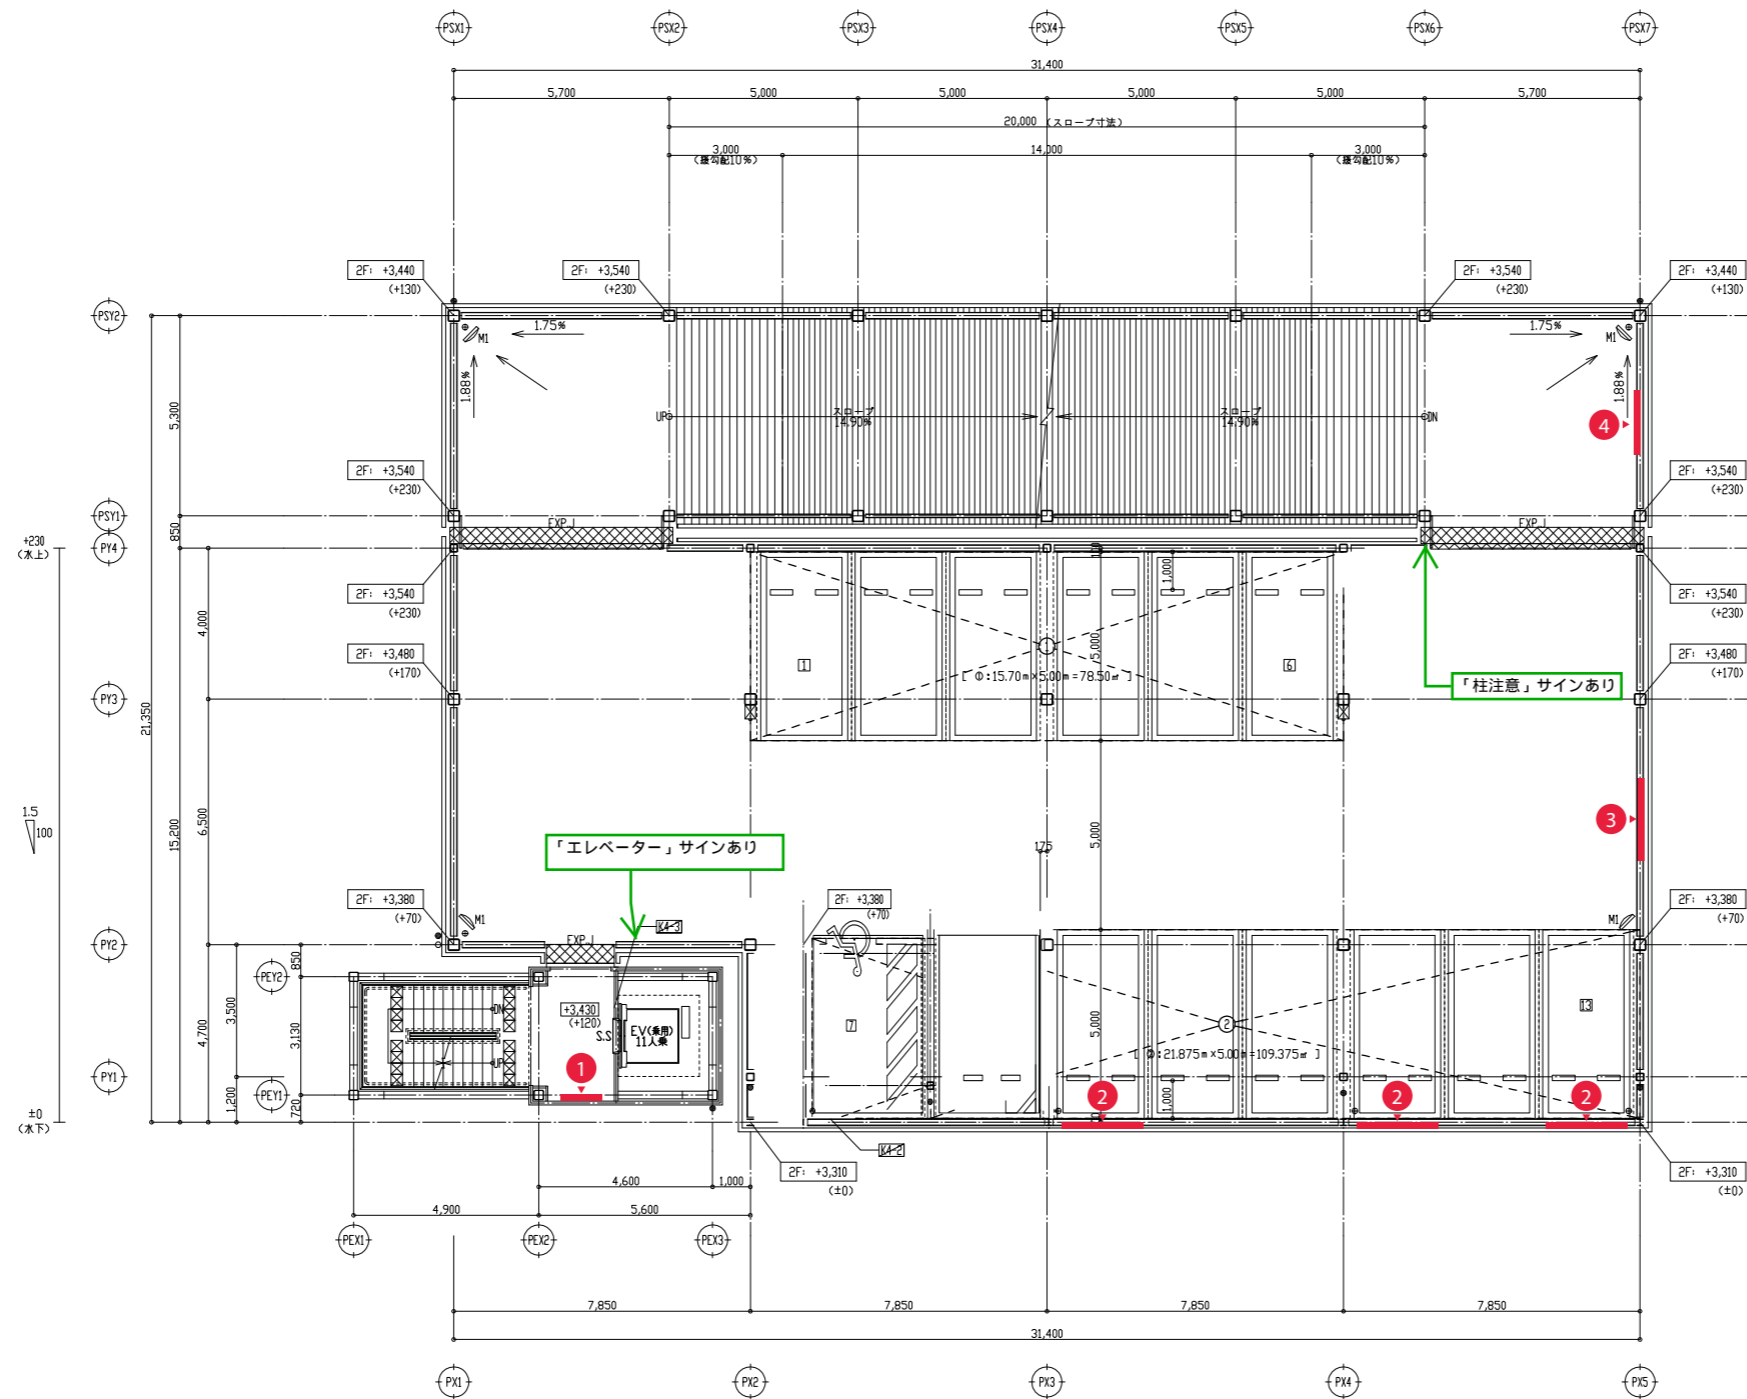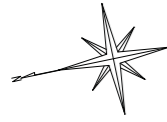


2階平面図 1/100

- 印は壁種を示す
- 印はドレインを示す
- S.S 印は耐火クロス製防火防煙スクリーン(特定防火設備)を示す
- M 印はカメラ(梁付)を示す
- 印は消火設備を示す
- 印は数字は設計GLよりのレベルを示す
- 避難版のチェック
 (ア) : 400mm×78.50mm×109.375mm (連続避難版)
 (イ) : 40mm×23.55mm (7.85×3) max (連続避難版)
 ※上記(ア)・(イ)より、避難版は必要無し。
- 印は車椅子駐車場構造を示す
- 印は昇降機構造を示す

サインリスト/Sign List

番号/No.	サイン名称 / Sign name	設置/Installation	数量/Quantity
1	料金看板	壁付	1
2	後方注意案内看板	壁付	3
3	出口誘導・注意看板	壁付	1
4	注意看板	壁付	1


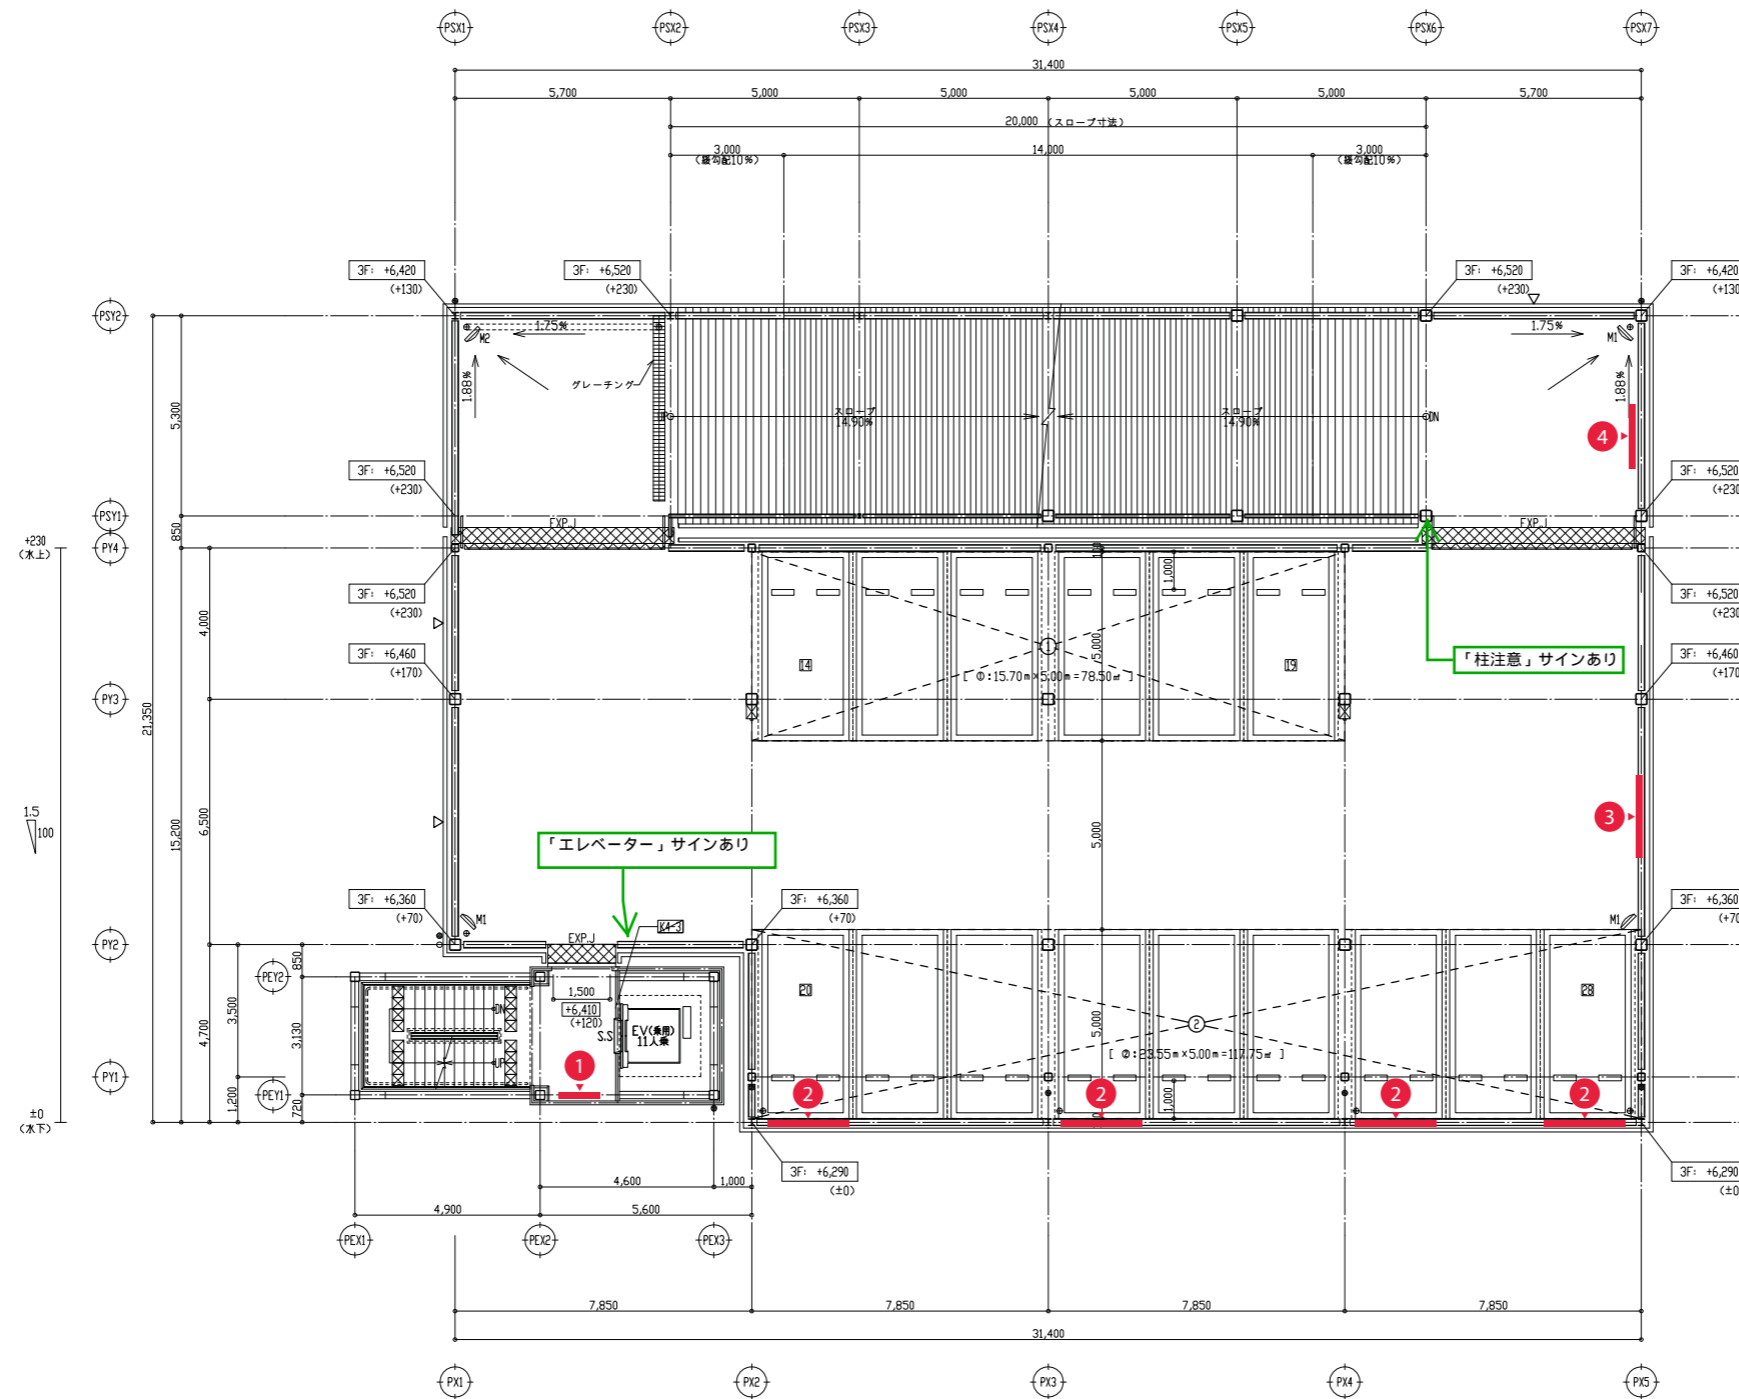


3階平面図 1/100

- 印は整地を示す
- 印はドレンを示す
- 印は防火クロス製防火防煙スクリーン(特定防火設備)を示す
- S.S 印は耐火クロス製防火防煙スクリーン(特定防火設備)を示す
- M1 印はカーミラー(架台)を示す
- M2 印はカーミラー(ポール付)を示す
- ▽ 印は代替出入口を示す
- ☒ 印は消火設備を示す
- 印は内数字は設計GLよりのレベルを示す
- ※ 設備のチェック
- (ア) : 400φ×φ78.50×φ117.75φ (連続車室面積)
- (イ) : 40m×φ23.55m (7.85×3) max (連続車室長さ)
- △ 上記(ア)・(イ)より、遮蔽板は必要無し。
- ☒ 印は昇降機機盤を示す


サインリスト/Sign List

番号/No.	サイン名称 / Sign name	設置/Installation	数量/Quantity
1	料金看板	壁付	1
2	後方注意案内看板	壁付	4
3	出口誘導・注意看板	壁付	1
4	注意看板	壁付	1

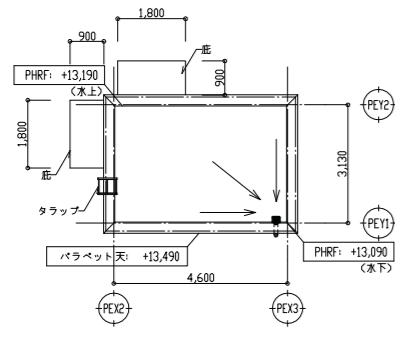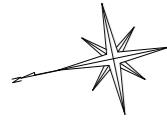

P.H.R.階平面図 1/100

・内数字は設計GLよりのレベルを示す


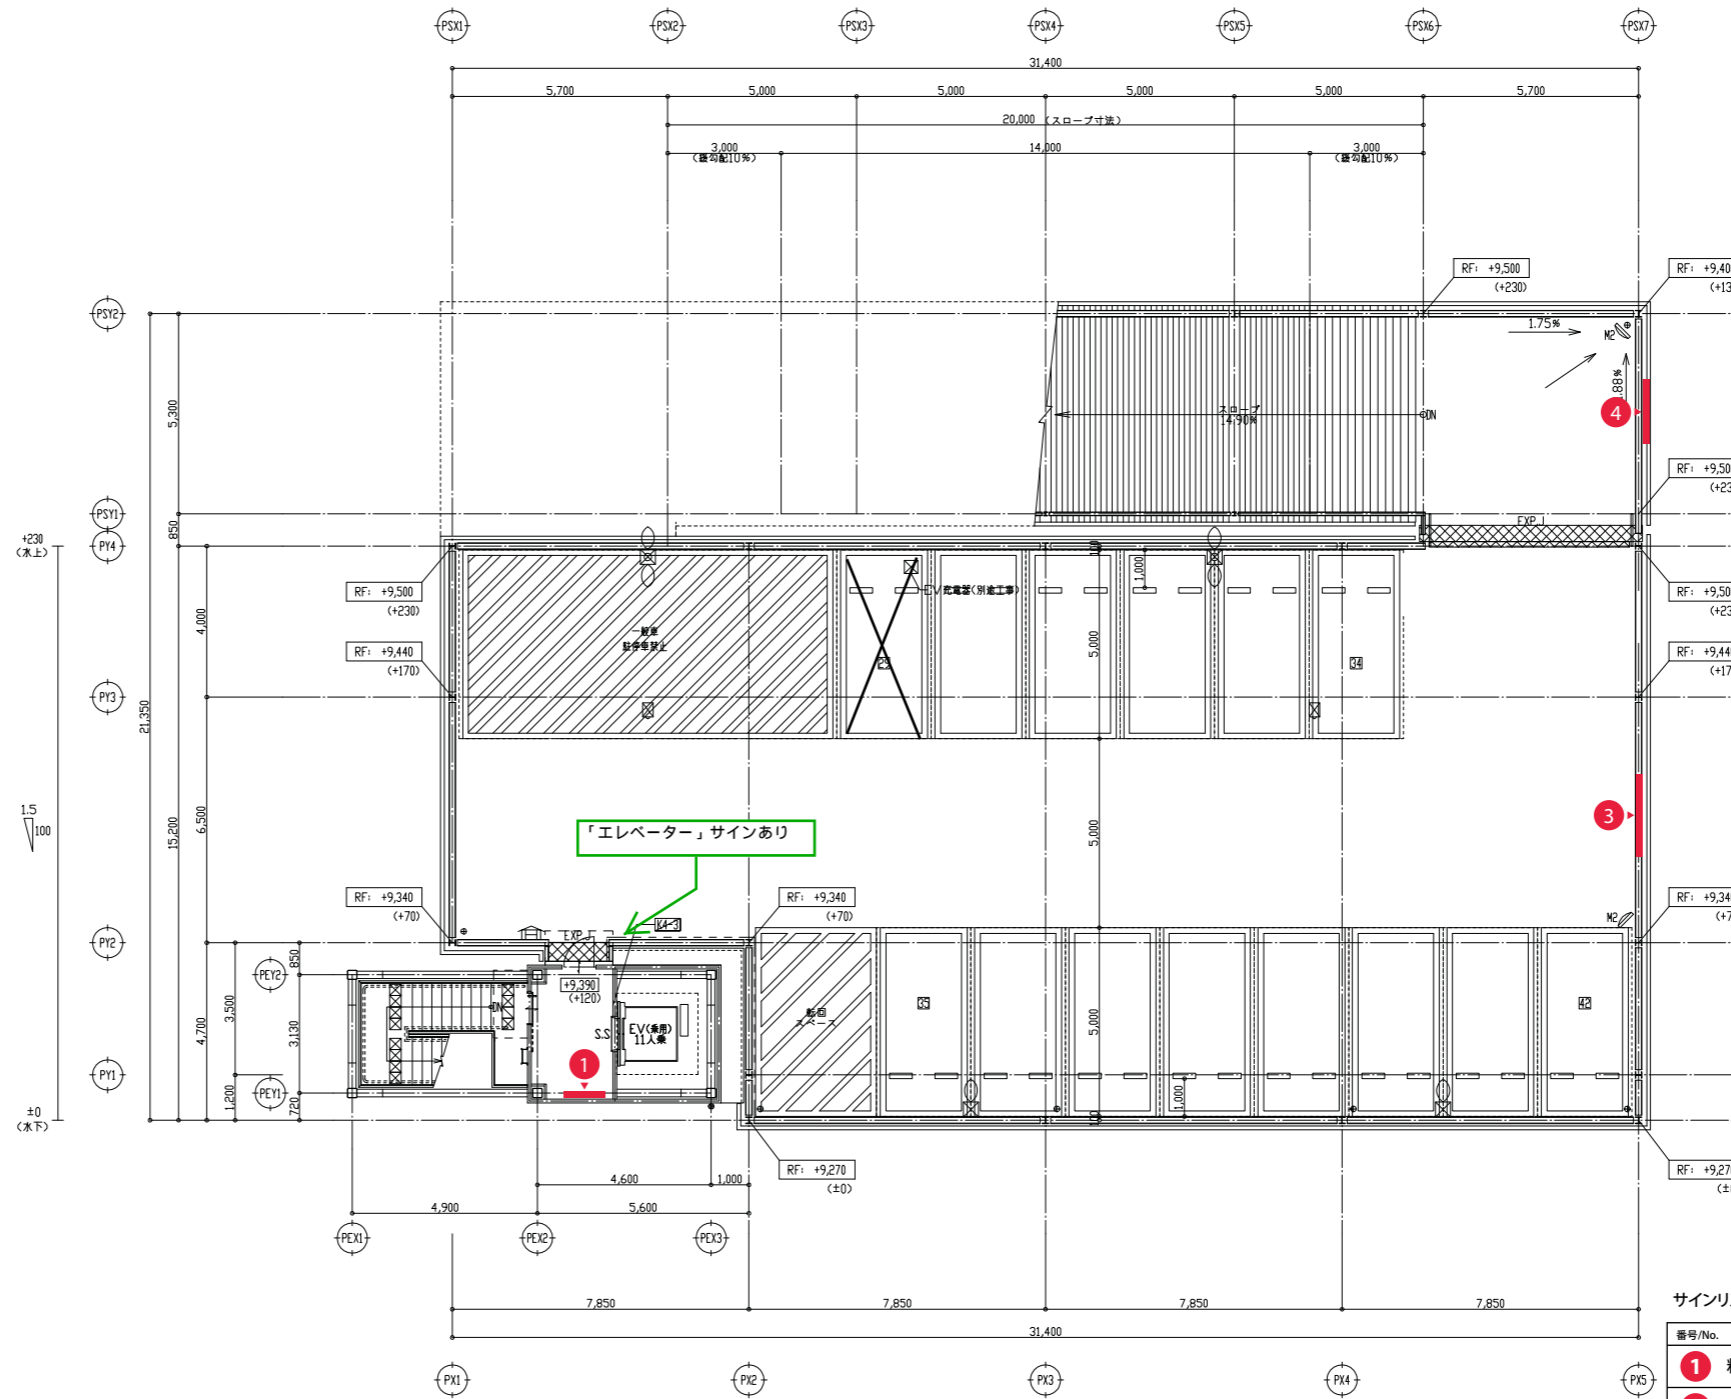


R階平面図 1/100

- 印は整地を示す
- 印はドレインを示す
- S.S 印は耐火クロス製防火防煙スクリーン(特定防火設備)を示す
- M2 印はカーブミラー(ポール付)を示す
- 印は消火設備を示す
- 印は連結排水管排水口を示す
- 印は外灯(1灯)を示す
- 印は外灯(2灯)を示す
- (公) 印は公用車用車蓋を示す
- 内数字は設計GLよりのレベルを示す
- K4-3 印は昇降機構造を示す


サインリスト/Sign List

番号/No.	サイン名称 / Sign name	設置/Installation	数量/Quantity
1	料金看板	壁付	1
3	出口誘導・注意看板	壁付	1
4	注意看板	壁付	1

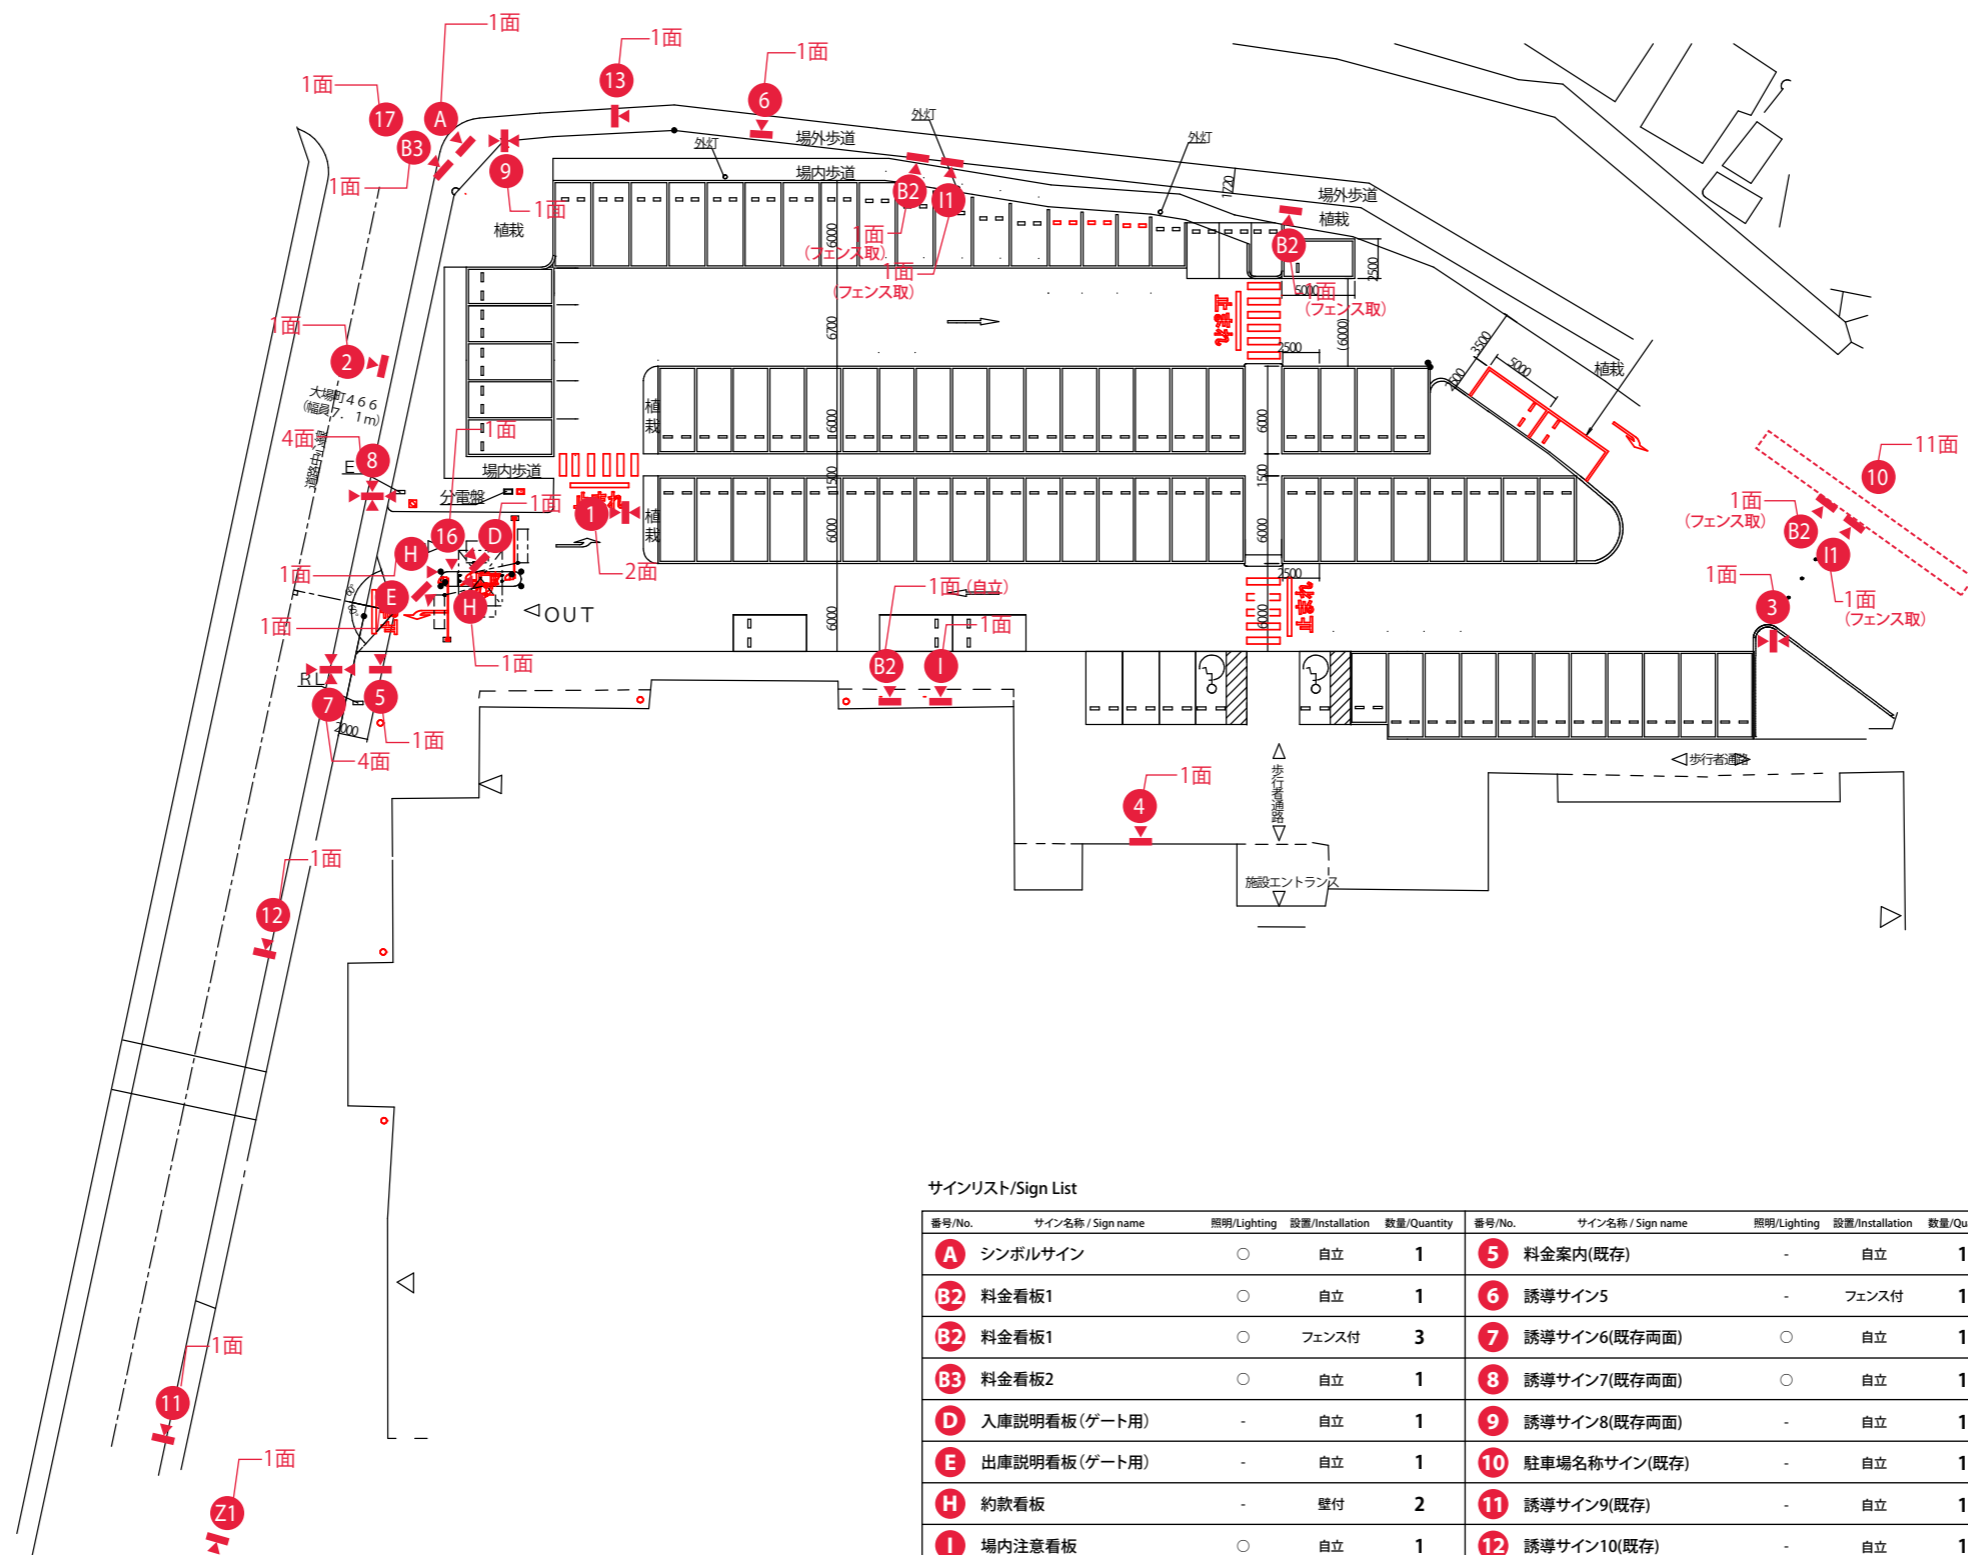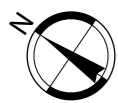

サインリスト/Sign List


番号/No.	サイン名称 / Sign name	照明/Lighting	設置/Installation	数量/Quantity	番号/No.	サイン名称 / Sign name	照明/Lighting	設置/Installation	数量/Quantity
A	シンボルサイン	○	自立	1	5	料金案内(既存)	-	自立	1
B2	料金看板1	○	自立	1	6	誘導サイン5	-	フェンス付	1
B2	料金看板1	○	フェンス付	3	7	誘導サイン6(既存両面)	○	自立	1
B3	料金看板2	○	自立	1	8	誘導サイン7(既存両面)	○	自立	1
D	入庫説明看板(ゲート用)	-	自立	1	9	誘導サイン8(既存両面)	-	自立	1
E	出庫説明看板(ゲート用)	-	自立	1	10	駐車場名称サイン(既存)	-	自立	1
H	約款看板	-	壁付	2	11	誘導サイン9(既存)	-	自立	1
I	場内注意看板	○	自立	1	12	誘導サイン10(既存)	-	自立	1
I	場内注意看板	○	フェンス付	2	13	誘導サイン11(既存)	-	自立	1
Z1	総合満空サイン1	○	自立	1	14	誘導サイン12(既存道標)	-	自立	1
Z2	総合満空サイン2	○	自立	1	15	誘導サイン13(既存道標)	-	自立	1
1	誘導サイン1(既存両面)	-	壁付	1	16	駐車券案内サイン	-	L型	1
2	誘導サイン2(既存)	-	自立	1	17	庁舎名称サイン	-	自立	1
3	誘導サイン3(既存両面)	-	自立	1					
4	誘導サイン4(既存)	-	自立	1					

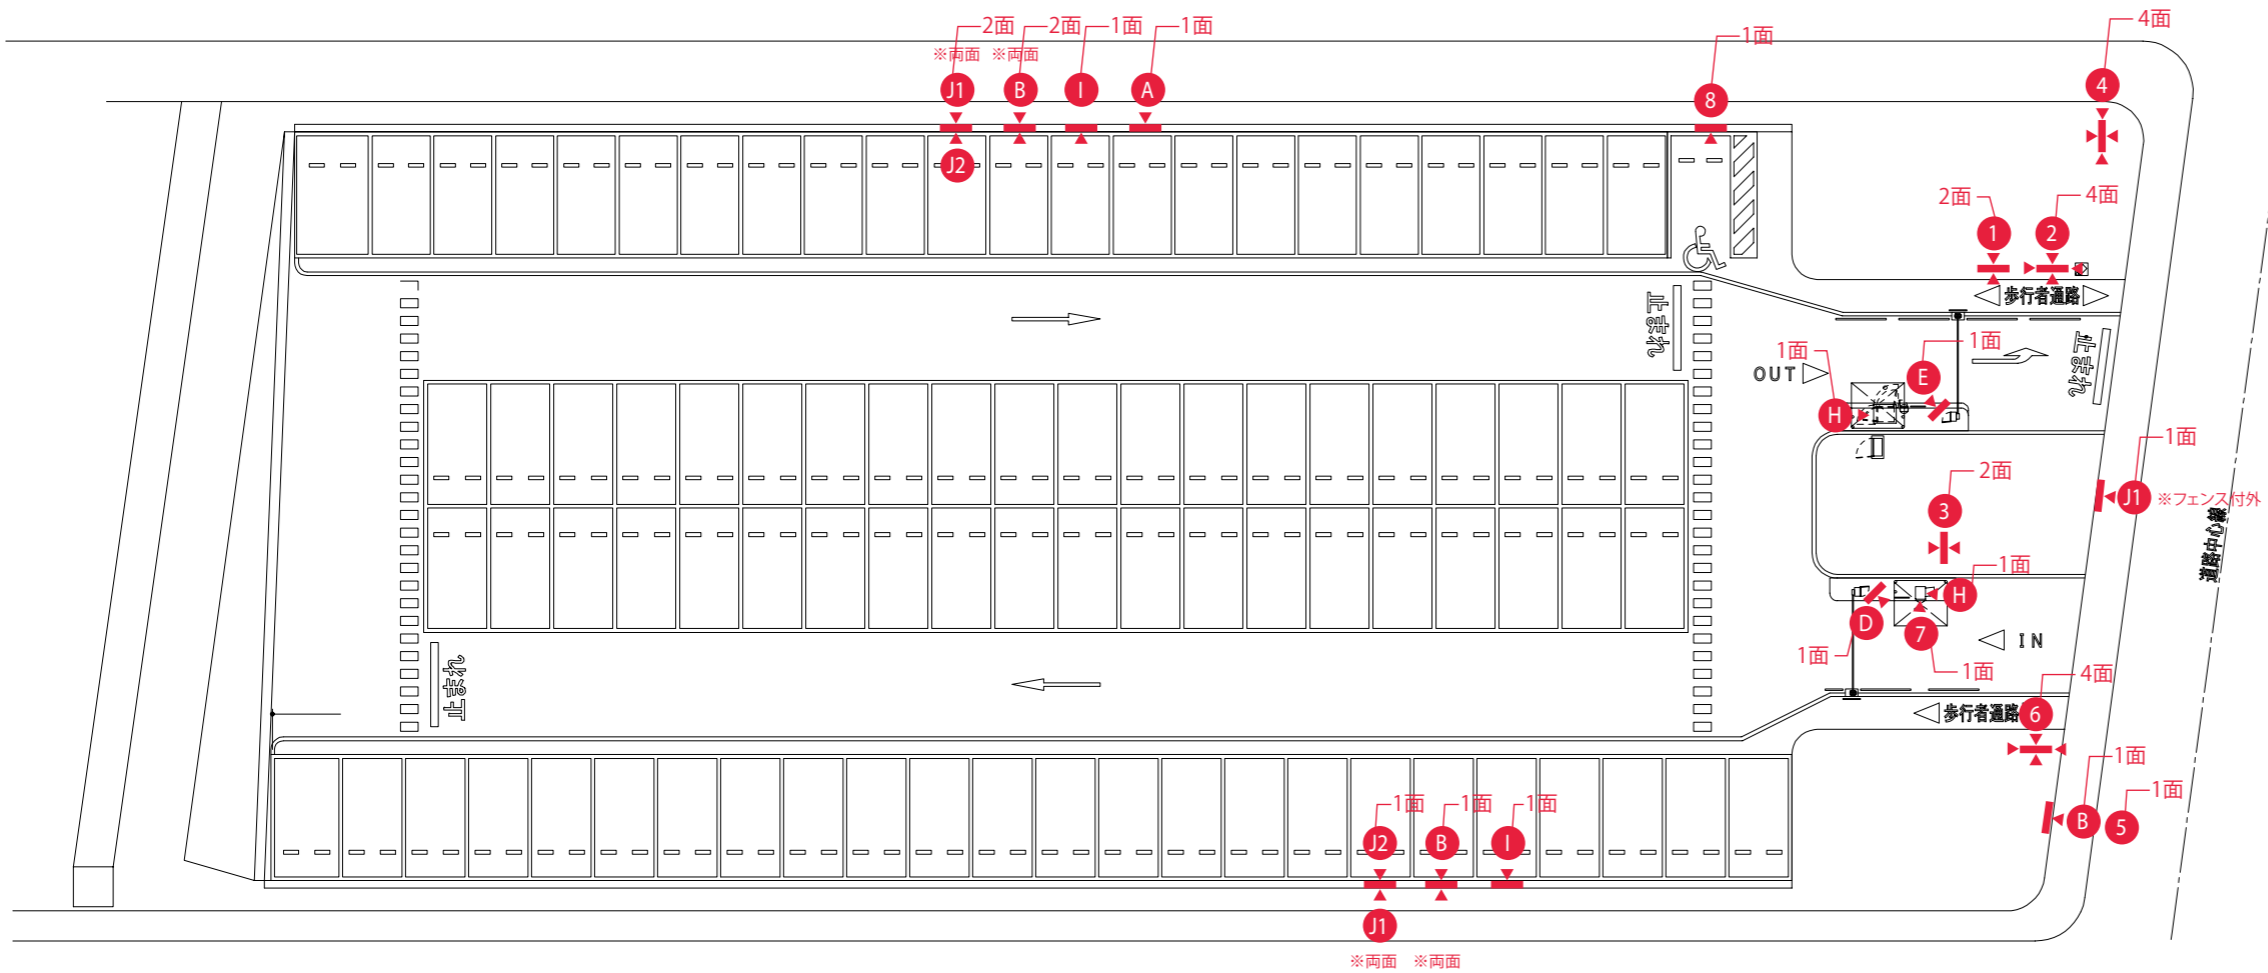

サインリスト/Sign List

番号/No.	サイン名称 / Sign name	照明/Lighting	設置/Installation	数量/Quantity
A	シンボルサイン	○	自立	1
B	料金看板	○	自立	3
D	入庫説明看板(ゲート用)	-	自立	1
E	出庫説明看板(ゲート用)	-	自立	1
H	約款看板	-	壁付	2
I	場内注意看板	○	自立	2
J1	案内看板(外)	○	自立	2
J2	案内看板(内)	○	表示面(J1の内側)	2
J1	案内看板(フェンス付外)	-	フェンス付	1
1	誘導サイン1(既存両面)	-	自立	1
2	誘導サイン2(既存両面)	-	自立	1
3	誘導サイン3(既存両面)	-	自立	1
4	誘導サイン4(既存両面)	-	自立	1
5	庁舎名称サイン	-	柱付	1
6	誘導サイン5(既存両面)	○	自立	1
7	駐車券サイン	-	L型	1
8	身障者スペースサイン	-	自立	1



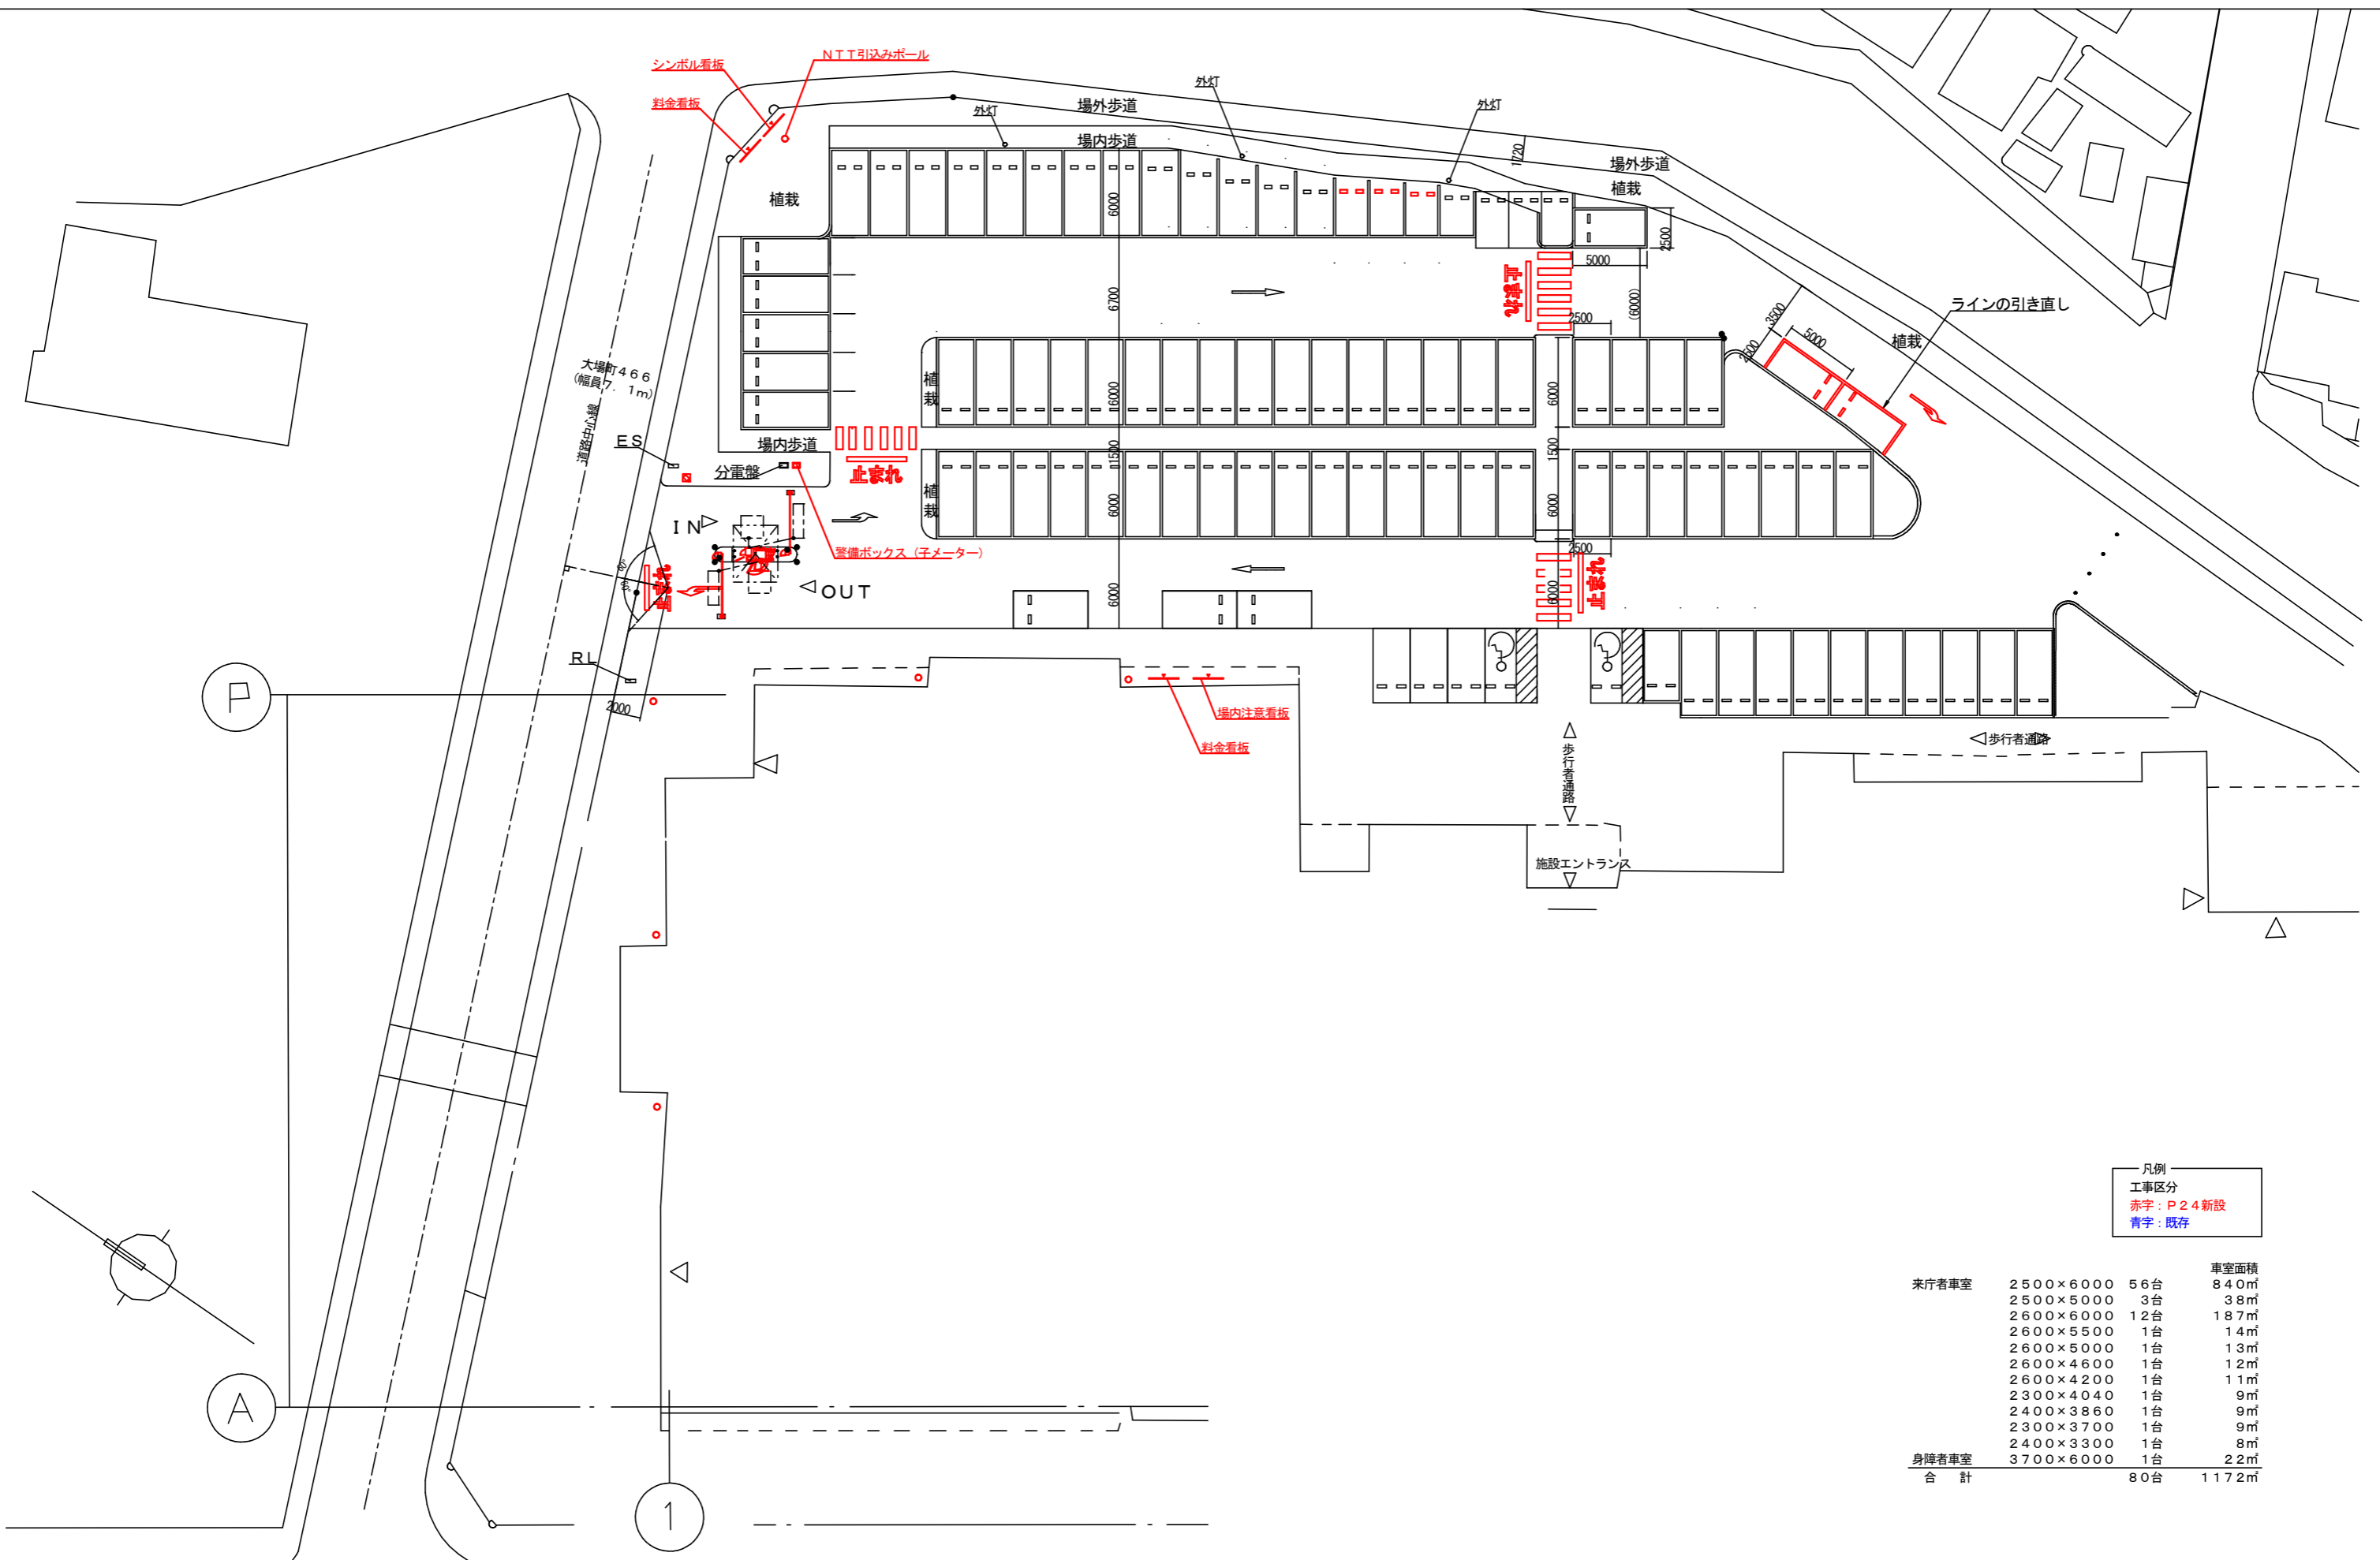

凡例
 工事区分
 赤字：P24新設
 青字：既存

			車室面積
来庁者車室	2500×6000	56台	840㎡
	2500×5000	3台	38㎡
	2600×6000	12台	187㎡
	2600×5500	1台	14㎡
	2600×5000	1台	13㎡
	2600×4600	1台	12㎡
	2600×4200	1台	11㎡
	2300×4040	1台	9㎡
	2400×3860	1台	9㎡
	2300×3700	1台	9㎡
	2400×3300	1台	8㎡
身障者車室	3700×6000	1台	22㎡
合計		80台	1172㎡

特記事項	訂正事項

タイムズ24株式会社
 東京都千代田区有楽町2-7-1

日付	設計	名称
2014/6/20	図番	
	縮尺	
	1/400 (A3)	
	分割番号	図名
		設置図