



駐車場別参考図（ブロック A）

	施設名称
ブロック A	市庁舎駐車場
	鶴見区総合庁舎駐車場
	神奈川区総合庁舎駐車場
	西区庁舎駐車場
	中区庁舎駐車場
	南区総合庁舎駐車場
	金沢区総合庁舎駐車場
	緑区総合庁舎駐車場
	青葉区総合庁舎駐車場

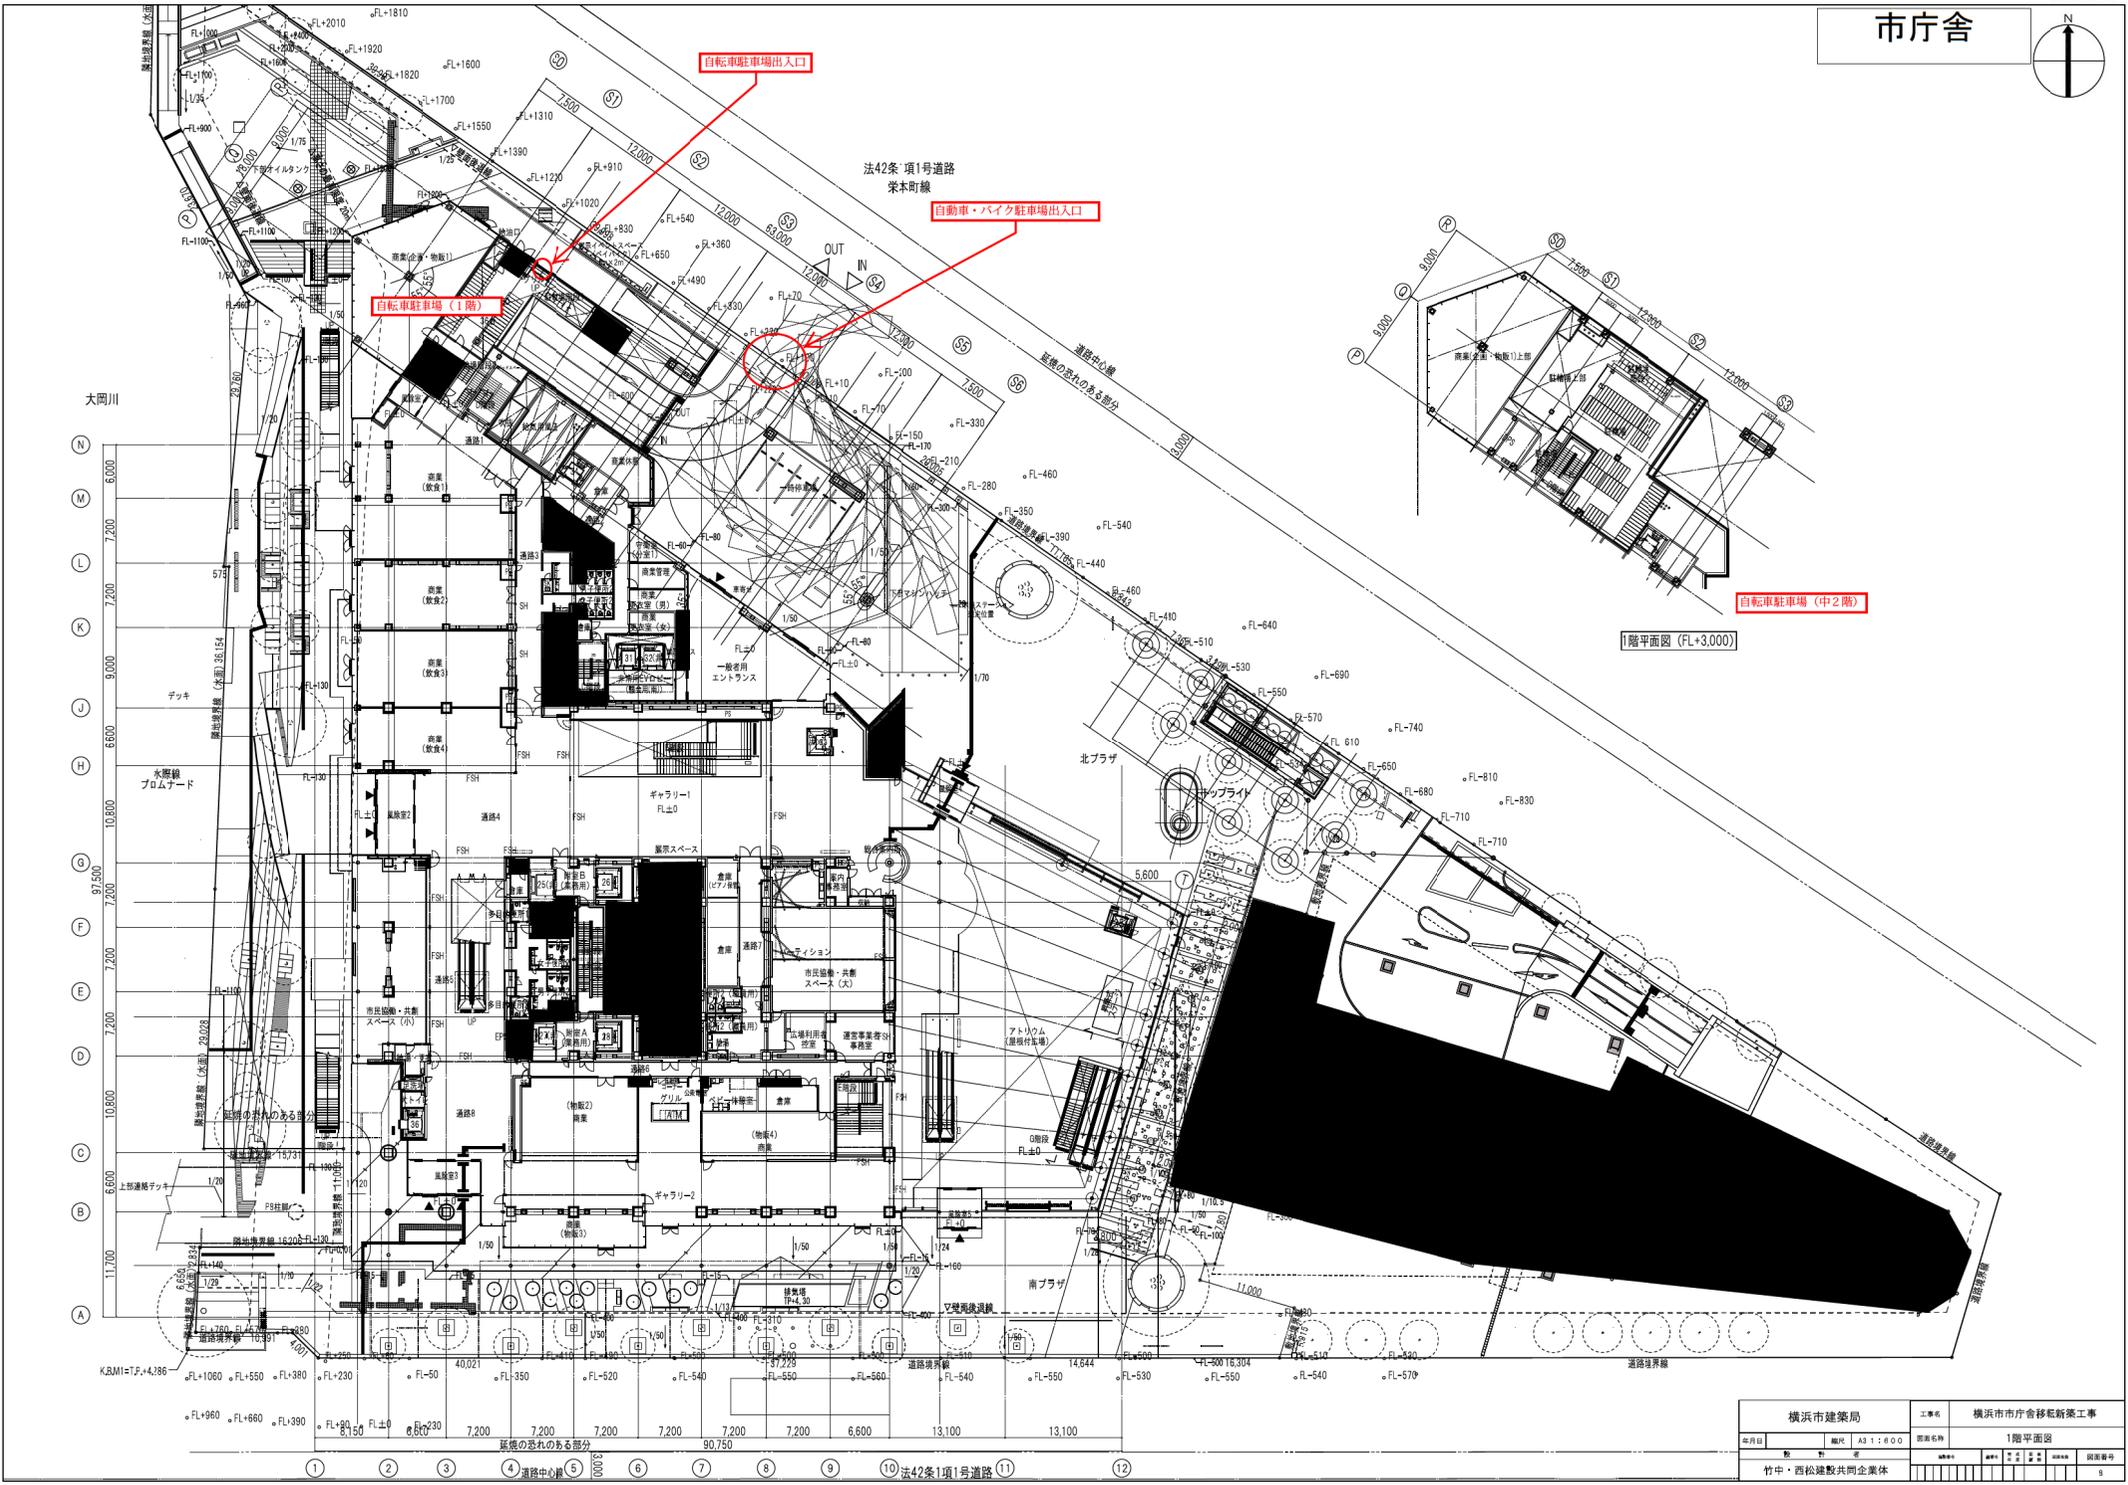


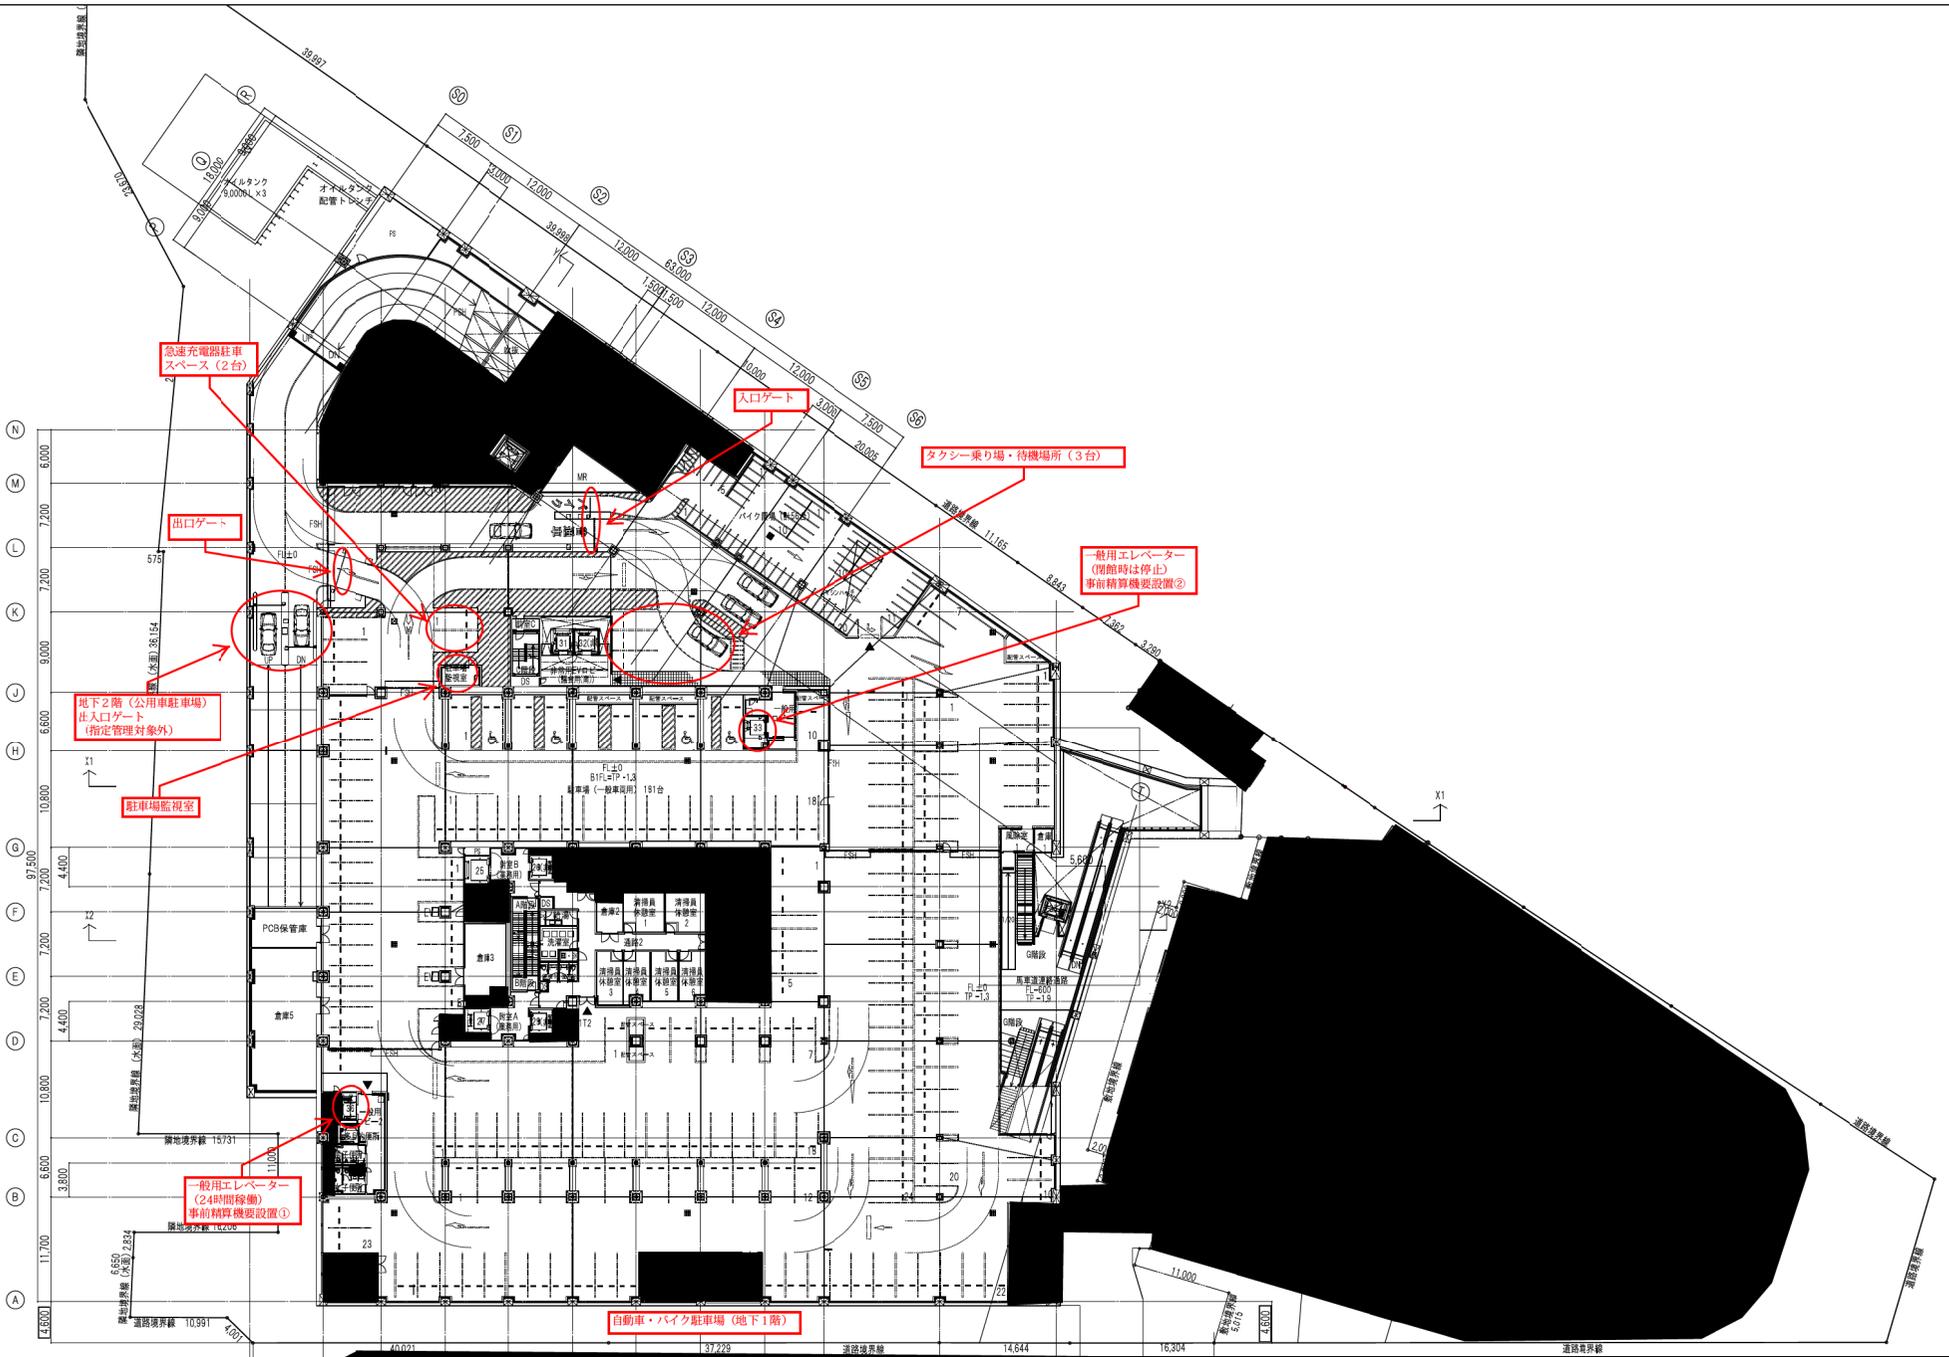

B1階平面図

1	2	3	4	5	6	7
---	---	---	---	---	---	---

鶴見区

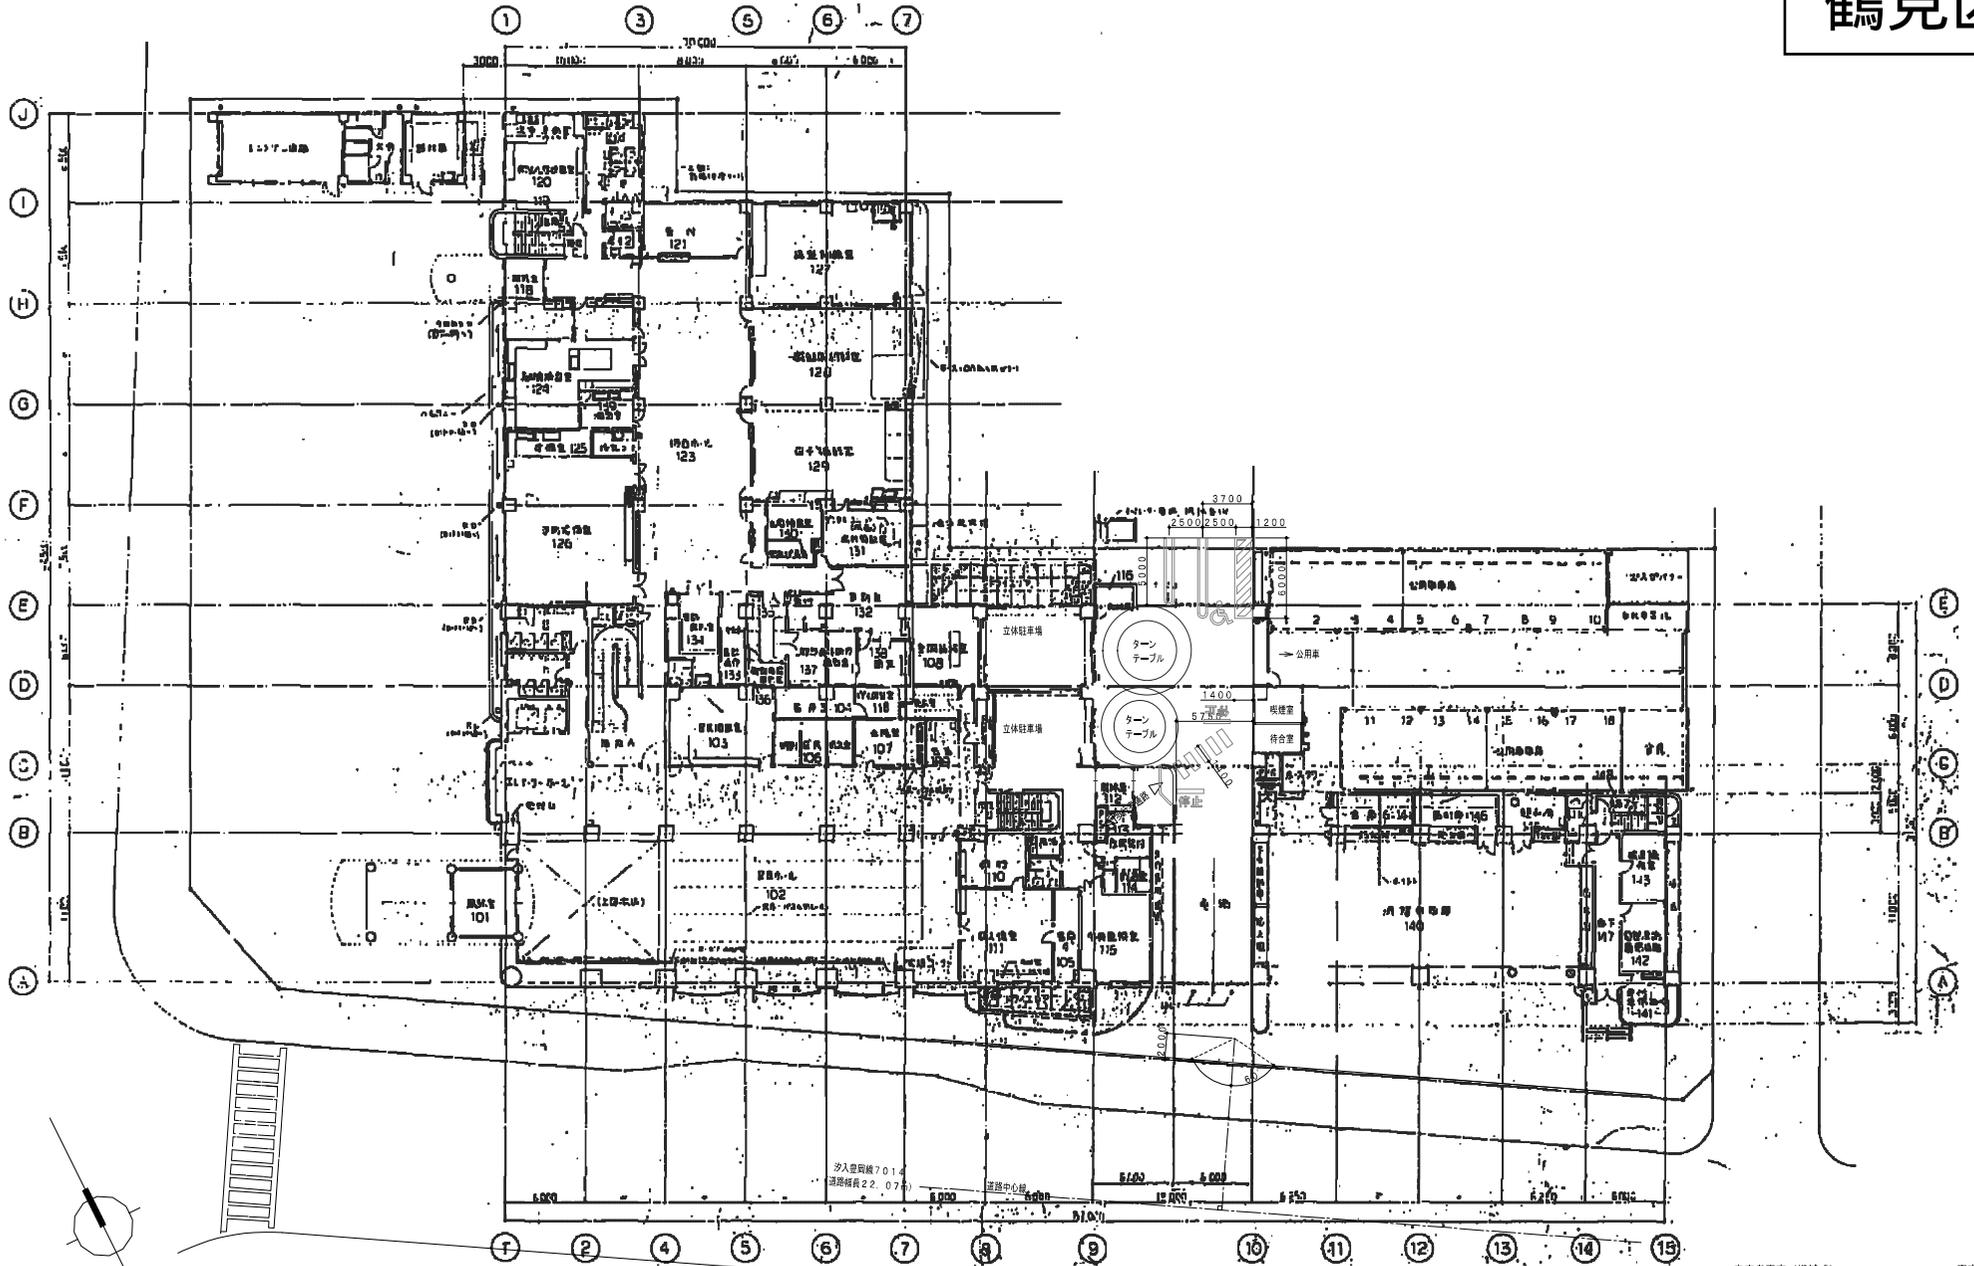


来庁者車室 (機械式)		車室面積
高車室	2800×5000	10台 140㎡
低車室	2700×5000	43台 581㎡
来庁者車室	2500×5000	1台 13㎡
身障者車室	3700×6000	1台 22㎡
合 計		55台 756㎡

《特記事項》


御 承 認	尺 度	製 図	図 面 番 号	名 称	鶴見区総合庁舎駐車場
	1/200 (A1) 1/400 (A3)	西村	PK-592104 作図年月日 '10.02.24	図 名	設置図

神奈川県 神奈川区

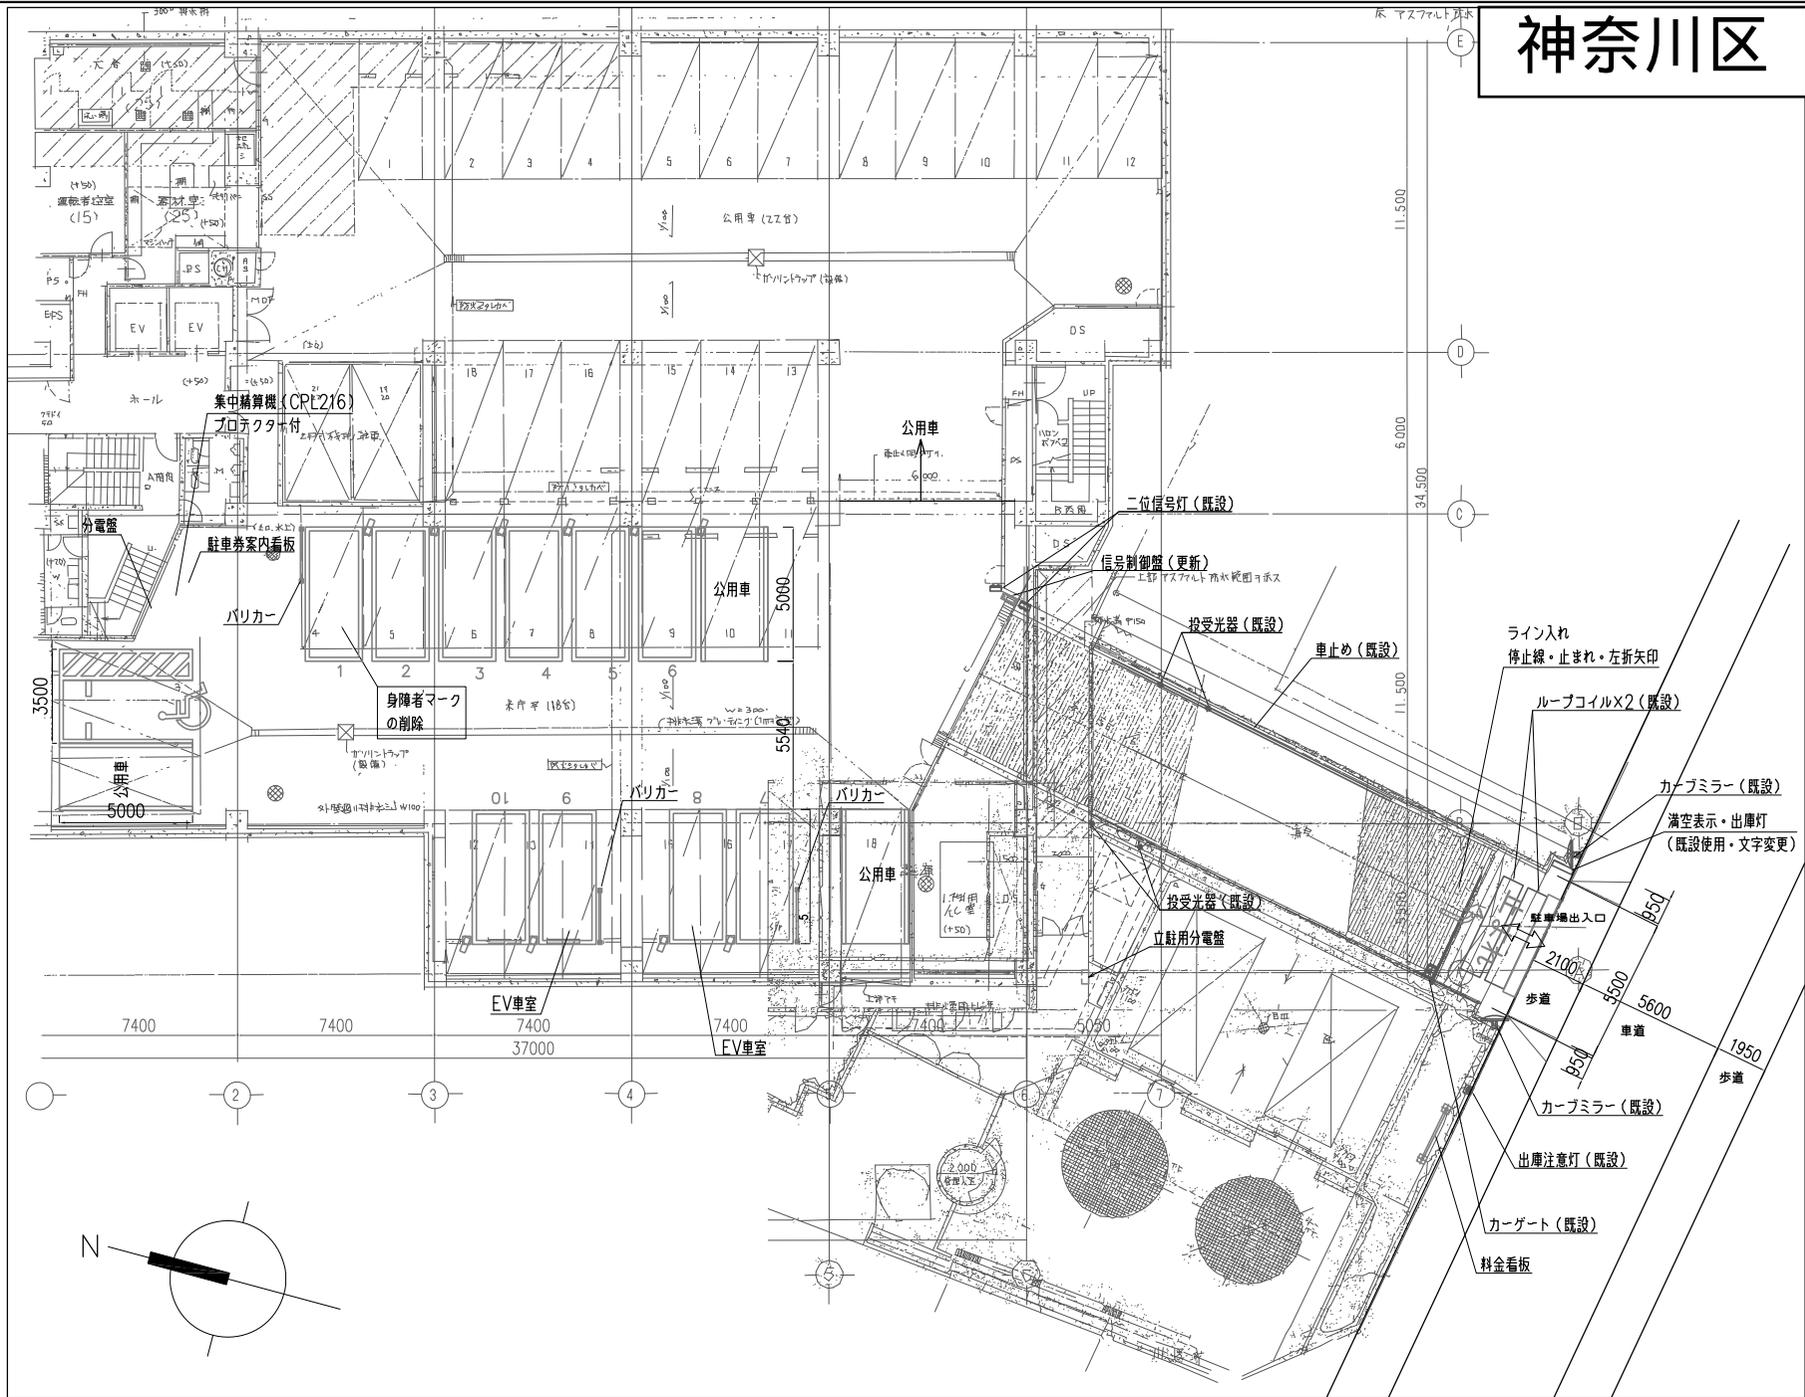

09-08036

特記事項	訂正事項	日付	縮尺	名称
		22.2.19	1/200	横浜市神奈川区駐車場(地下・出入口)
		住所	図名	担当
			平面図	

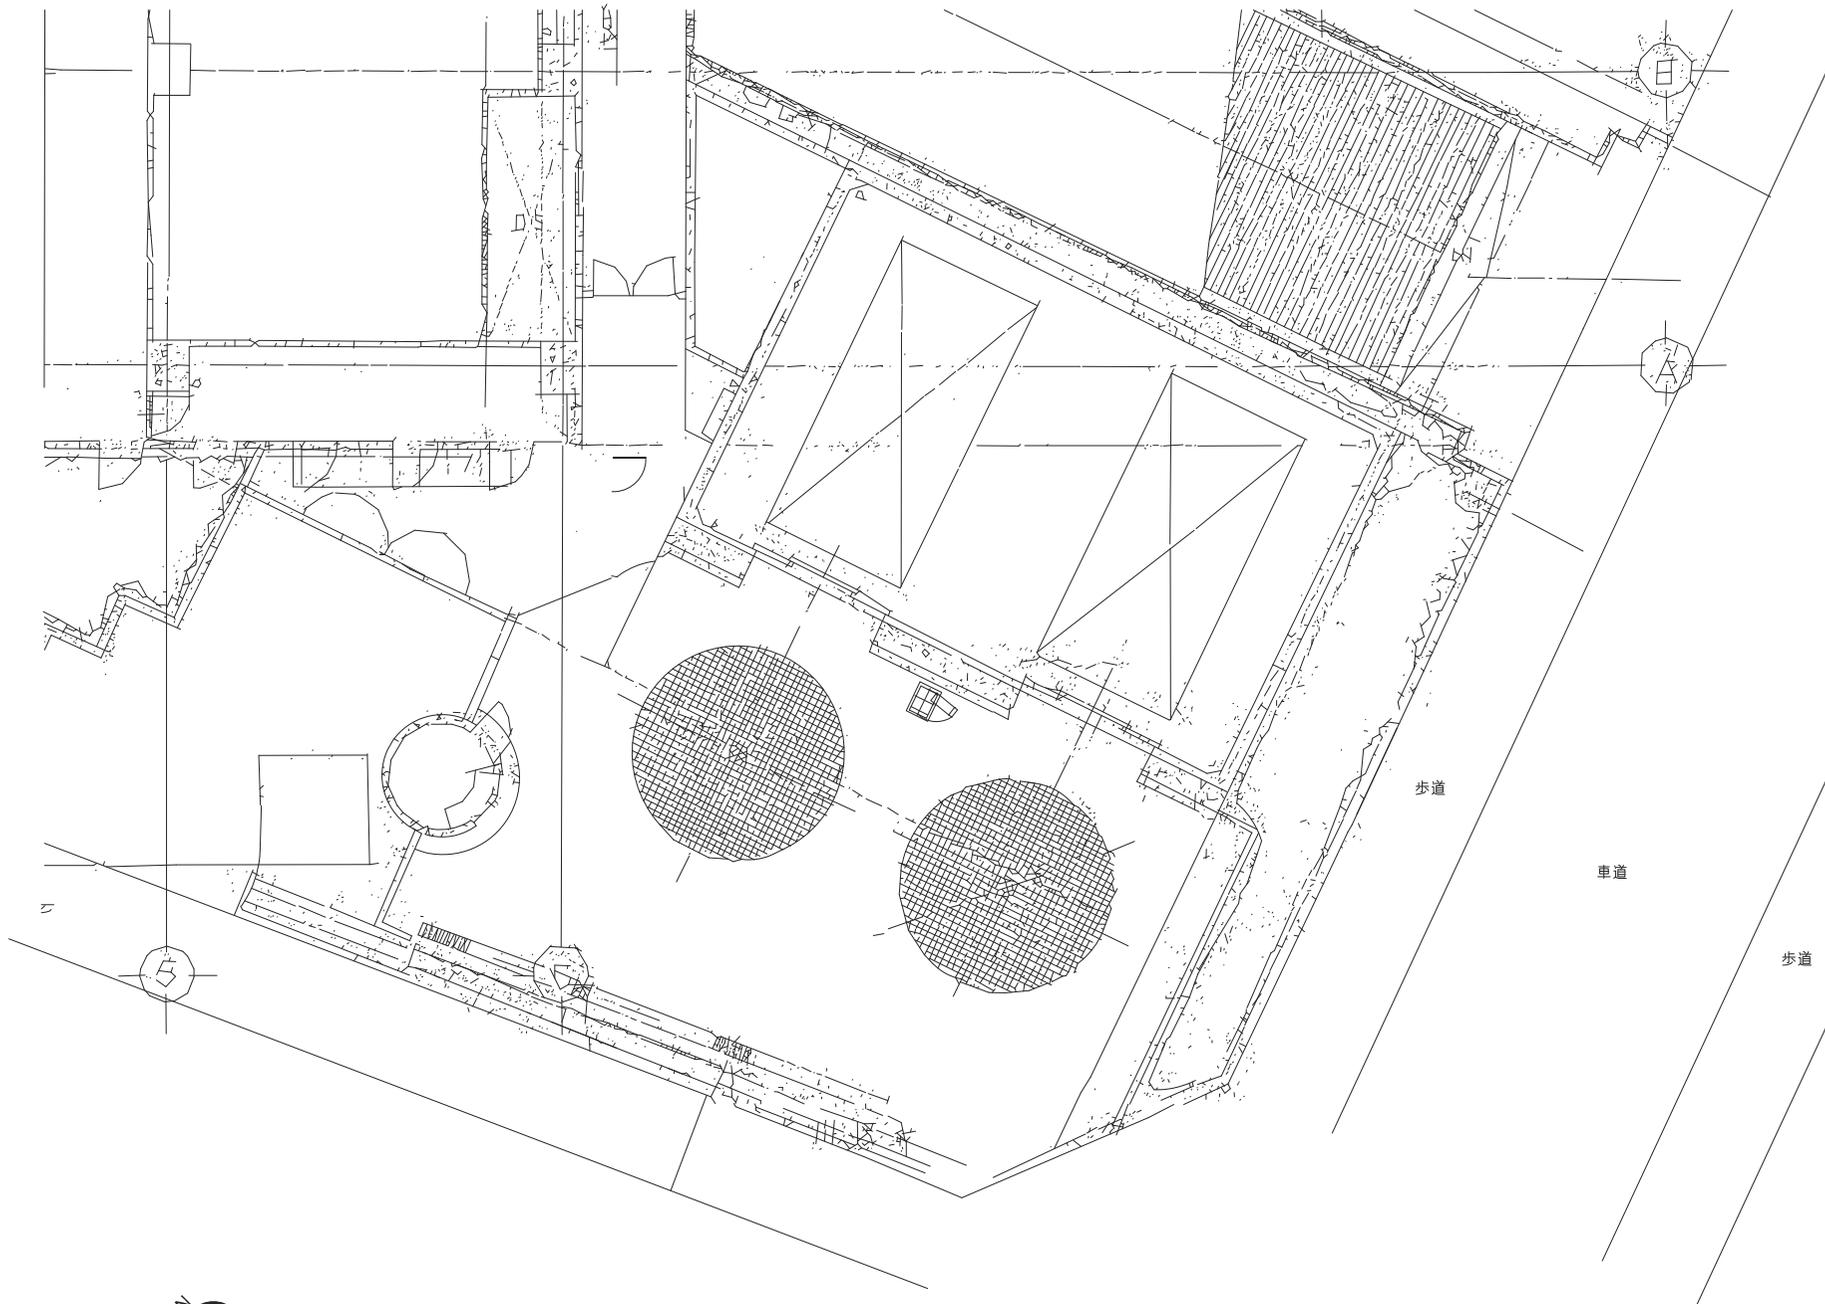

車道


歩道


車道

歩道




西区

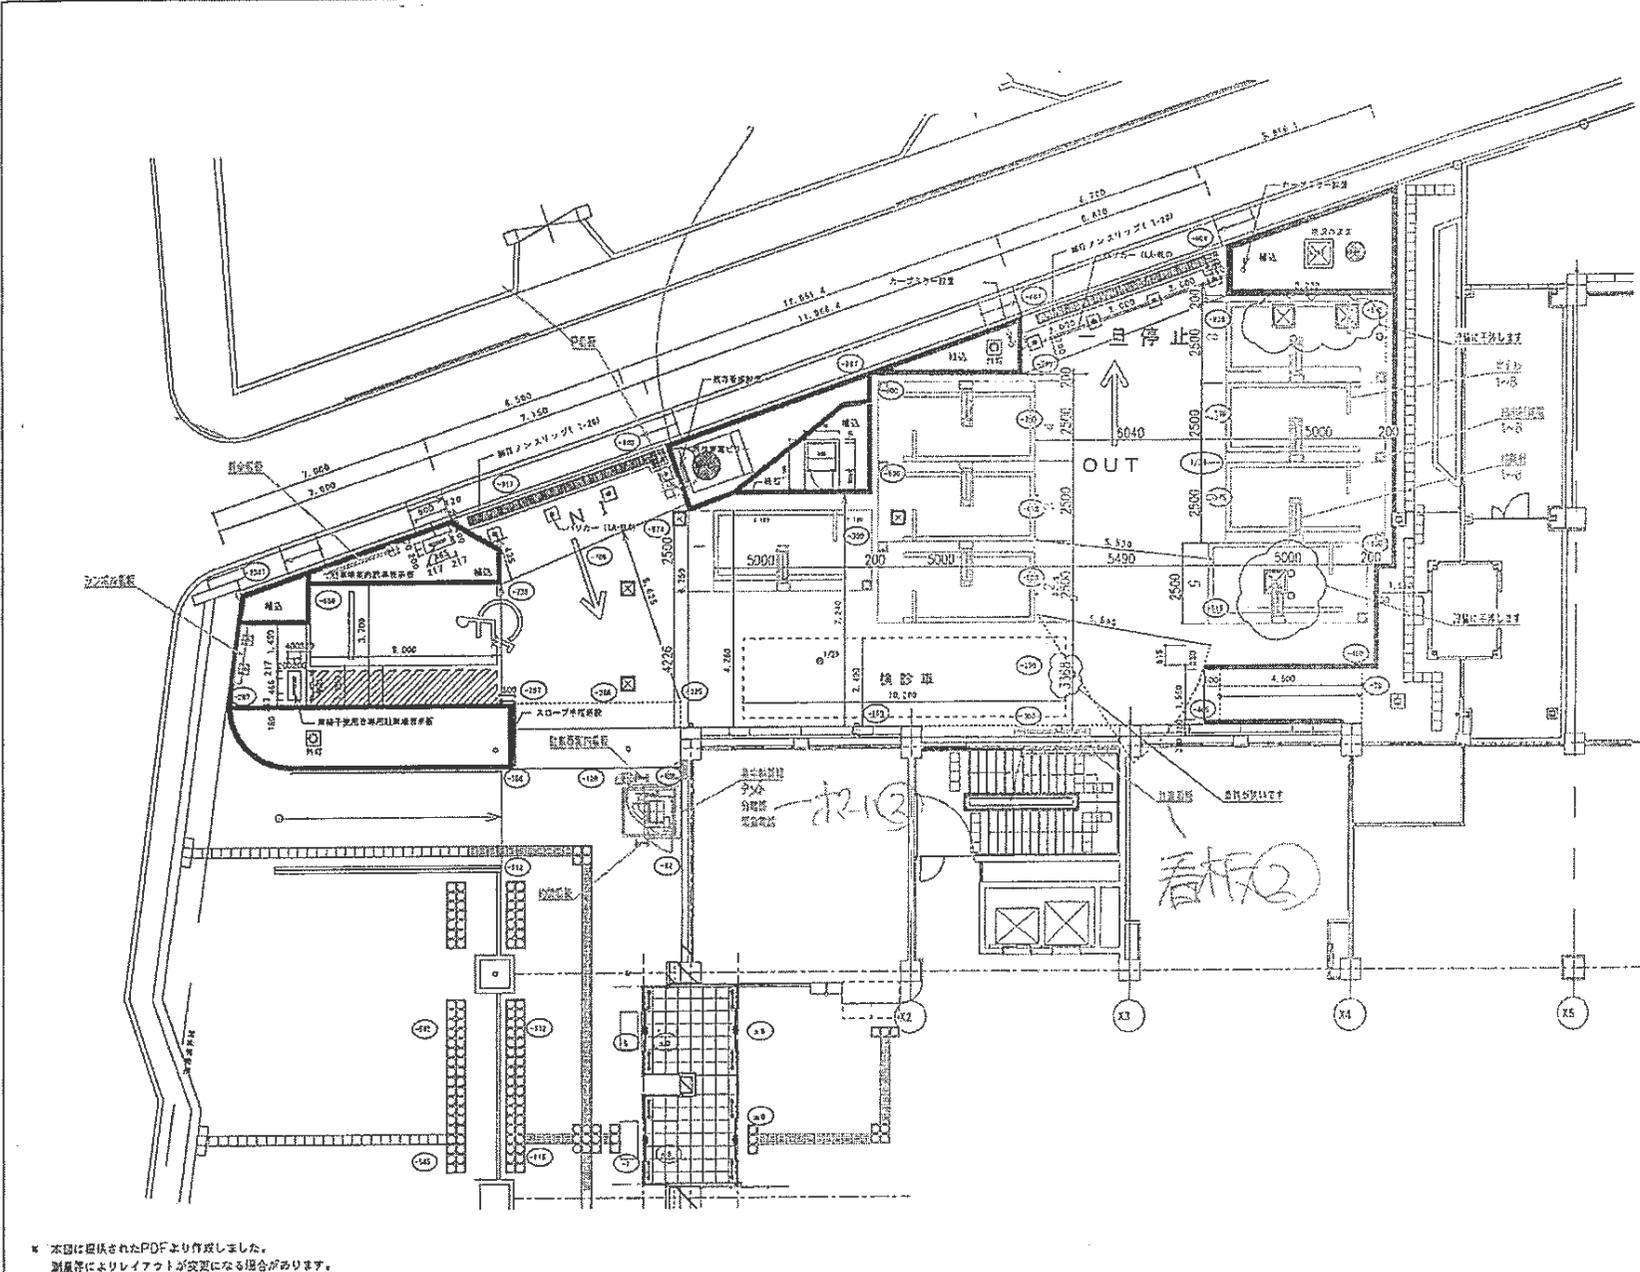

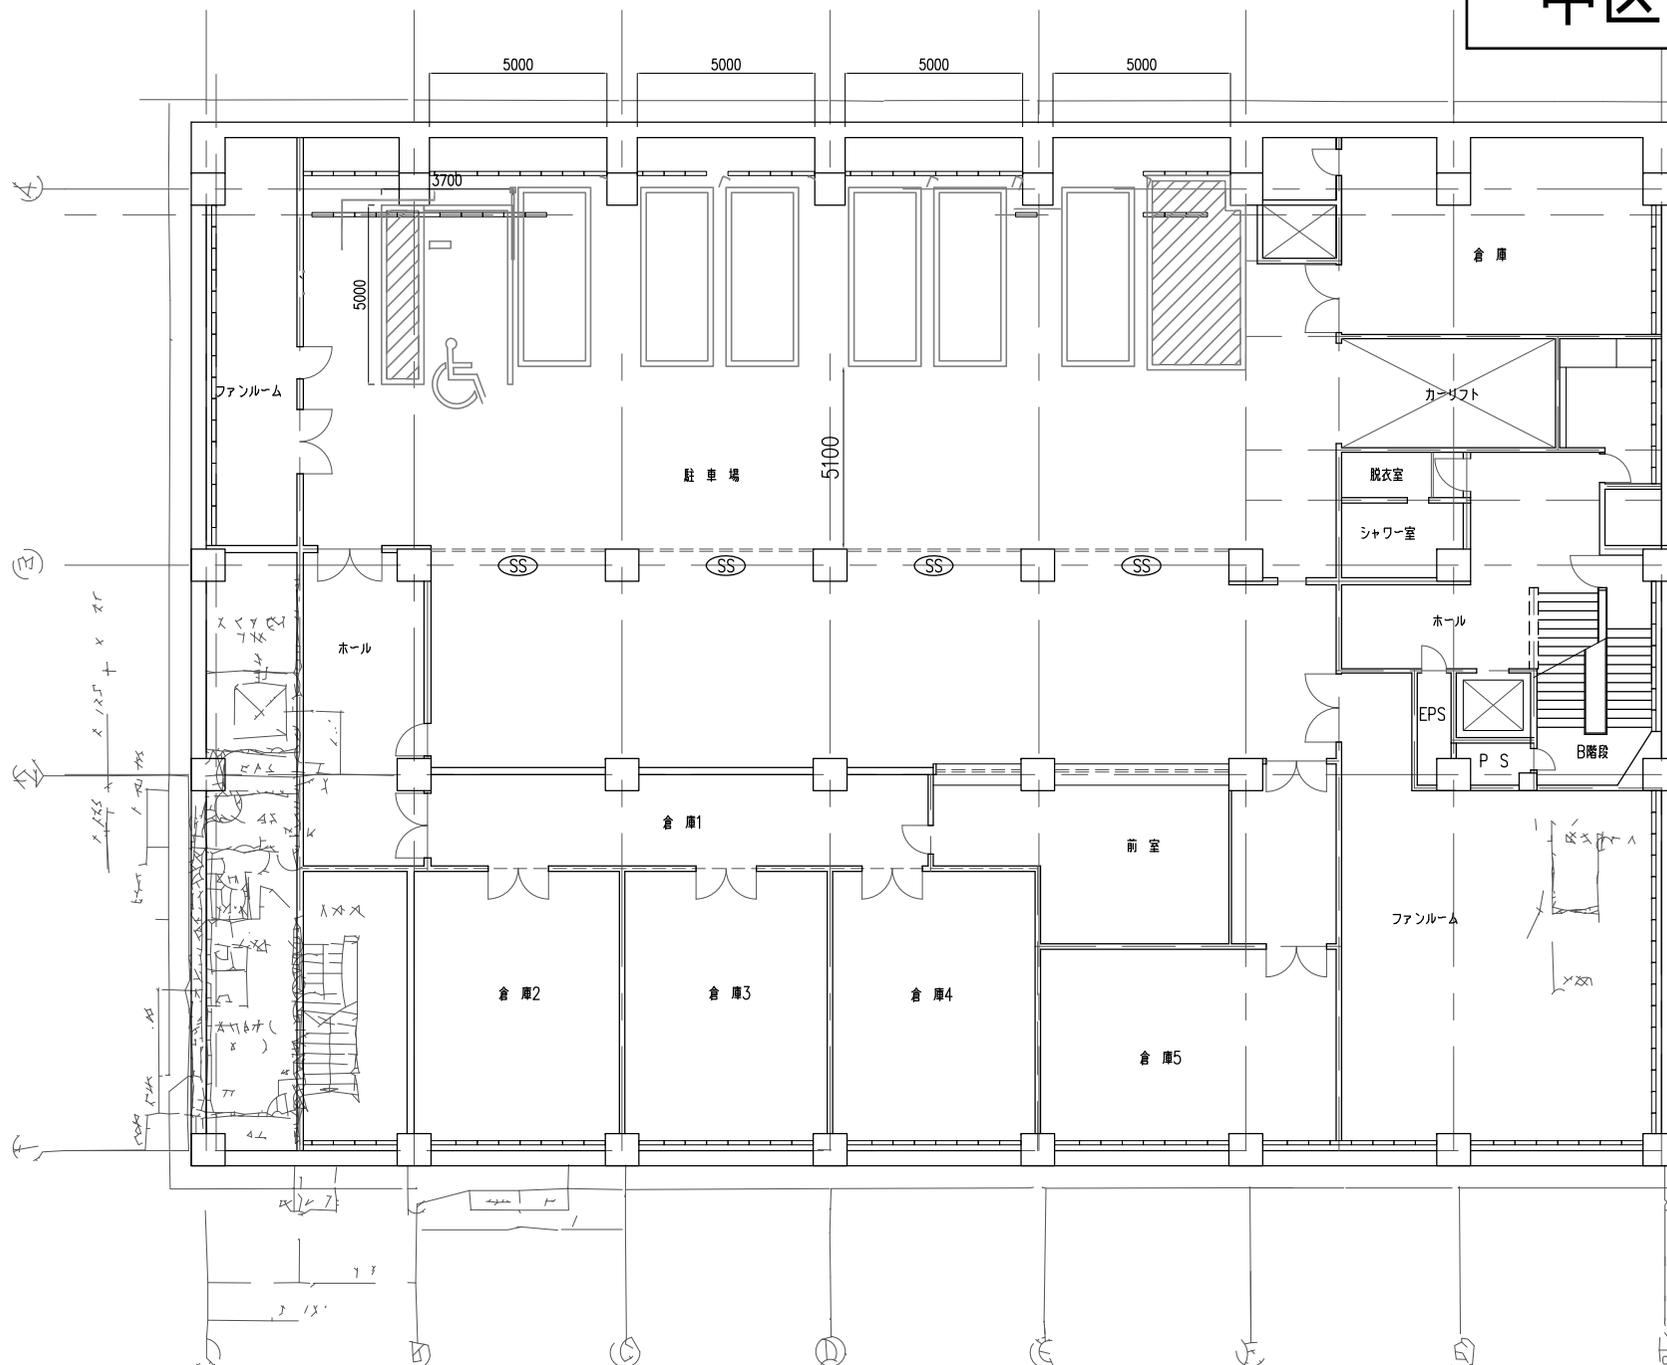

特記事項 ■スキャナー取り込み面のため柱及び壁等の大きさは実際とは異なります。	訂正事項	日付 22.2.19	縮尺 1/150	名称 横浜市中区駐車場（地下1階）
		住所	図名 平面系統図	担当

南区

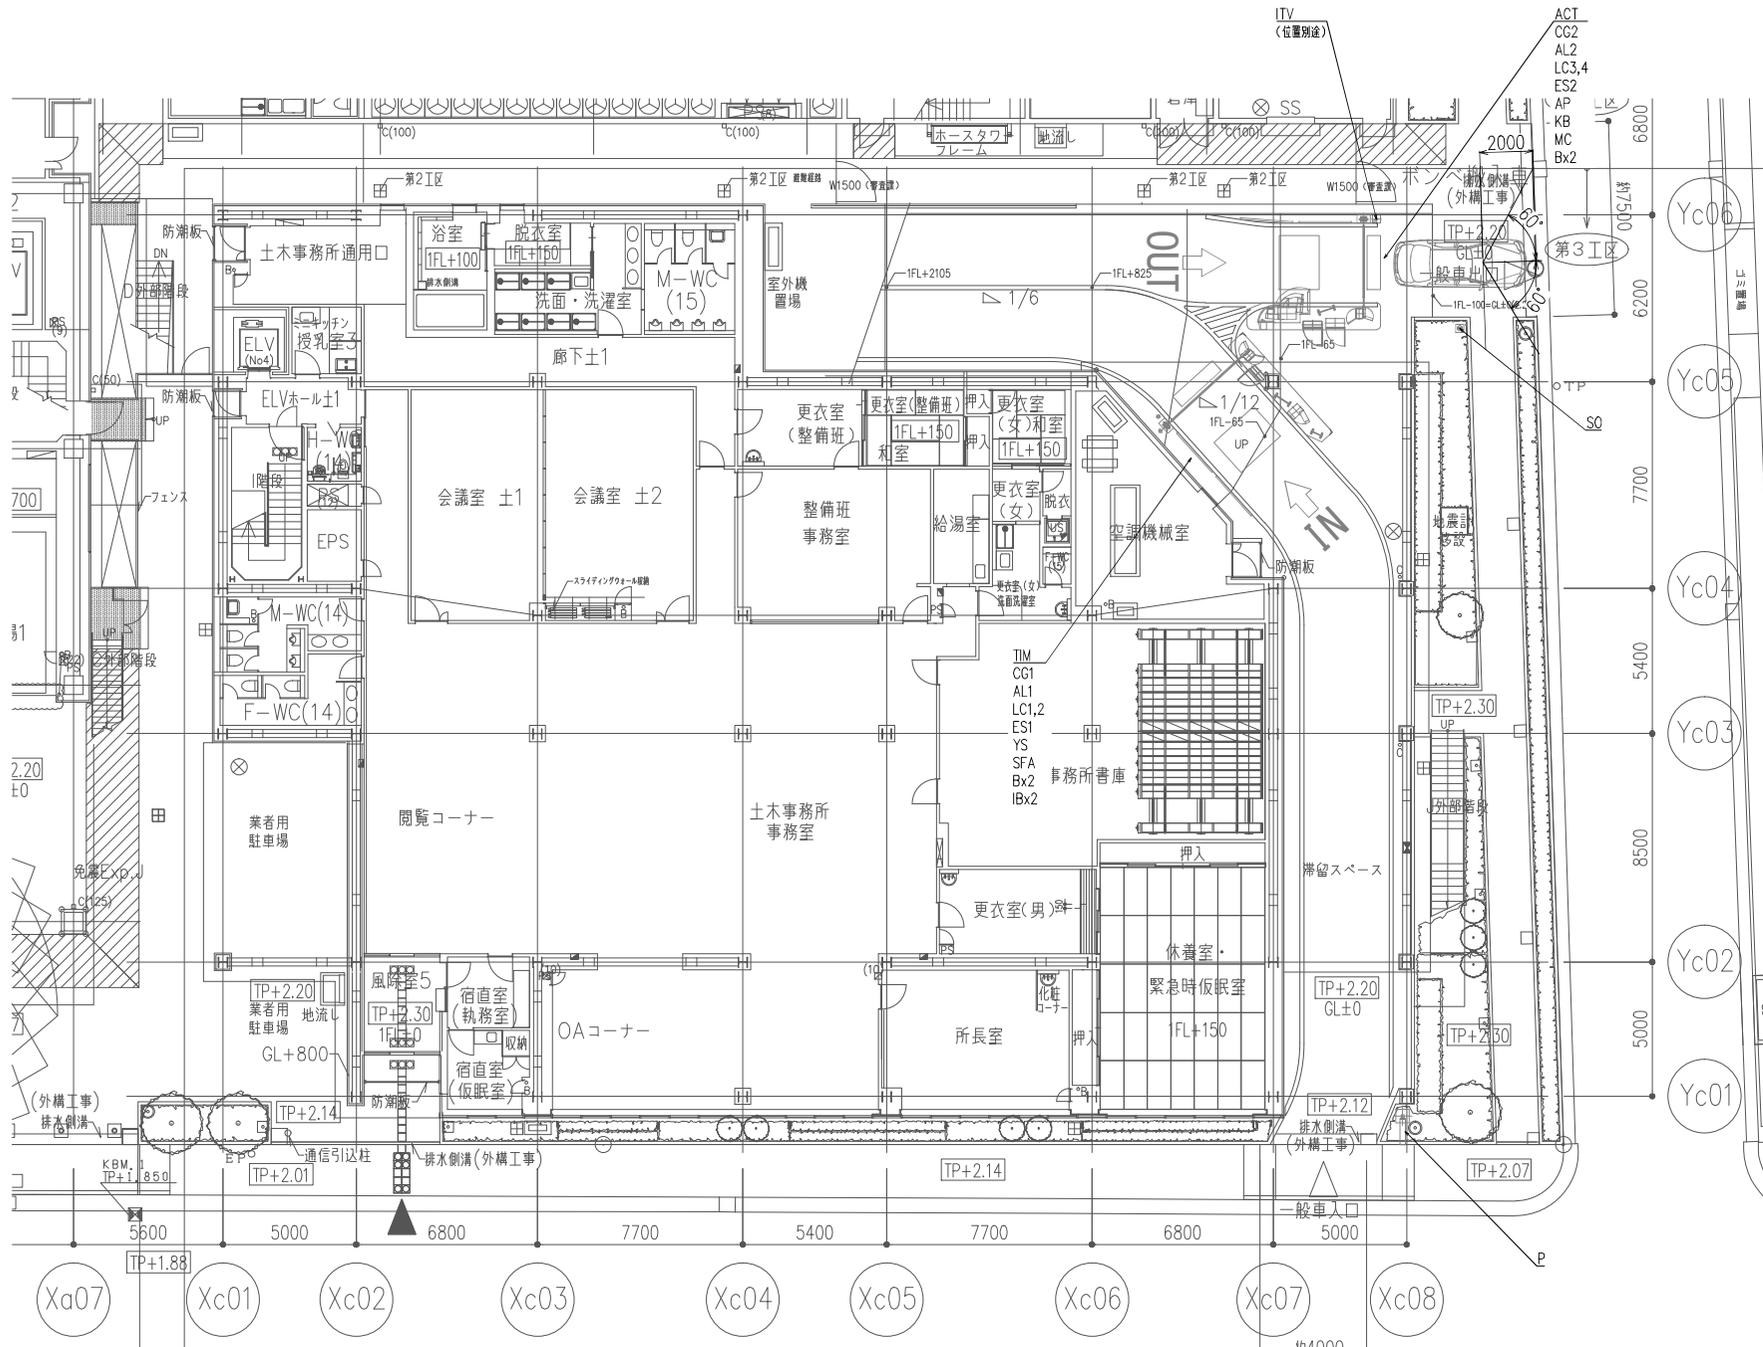


合計駐車台数	132台
R階駐車台数	33台
4階駐車台数	33台
3階駐車台数	33台
2階駐車台数	33台



15-03027

特記事項	訂正事項

日付	15.03.30	縮尺	1/100:A1 1/200:A3	名称	南区総合庁舎移転新築工事
住所		図名	車路管制システム 1階平面図	担当	

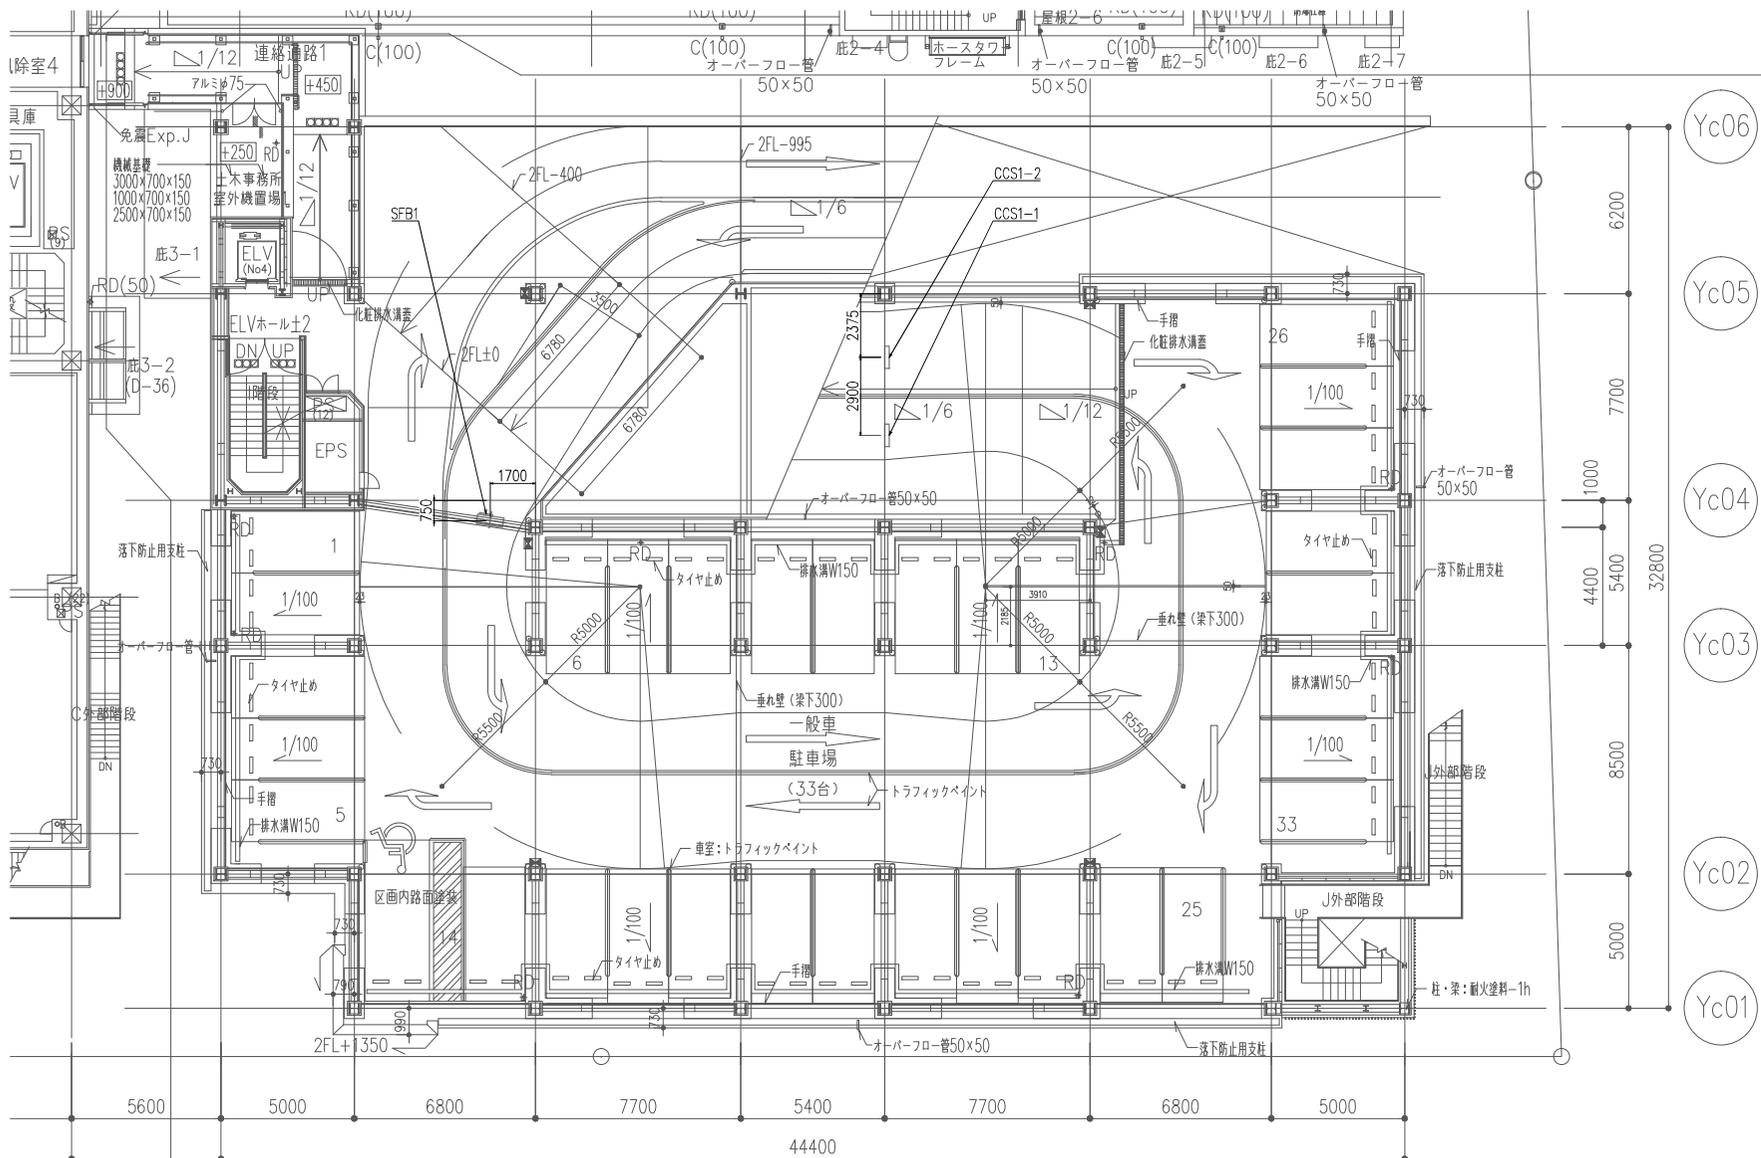


2階駐車台数 33台



15-03027

特記事項	訂正事項	日付	15.03.30	縮尺	1/100:A1 1/200:A3	名称	南区総合庁舎移転新築工事
		住所		図名	車路管制システム 2階平面図	担当	

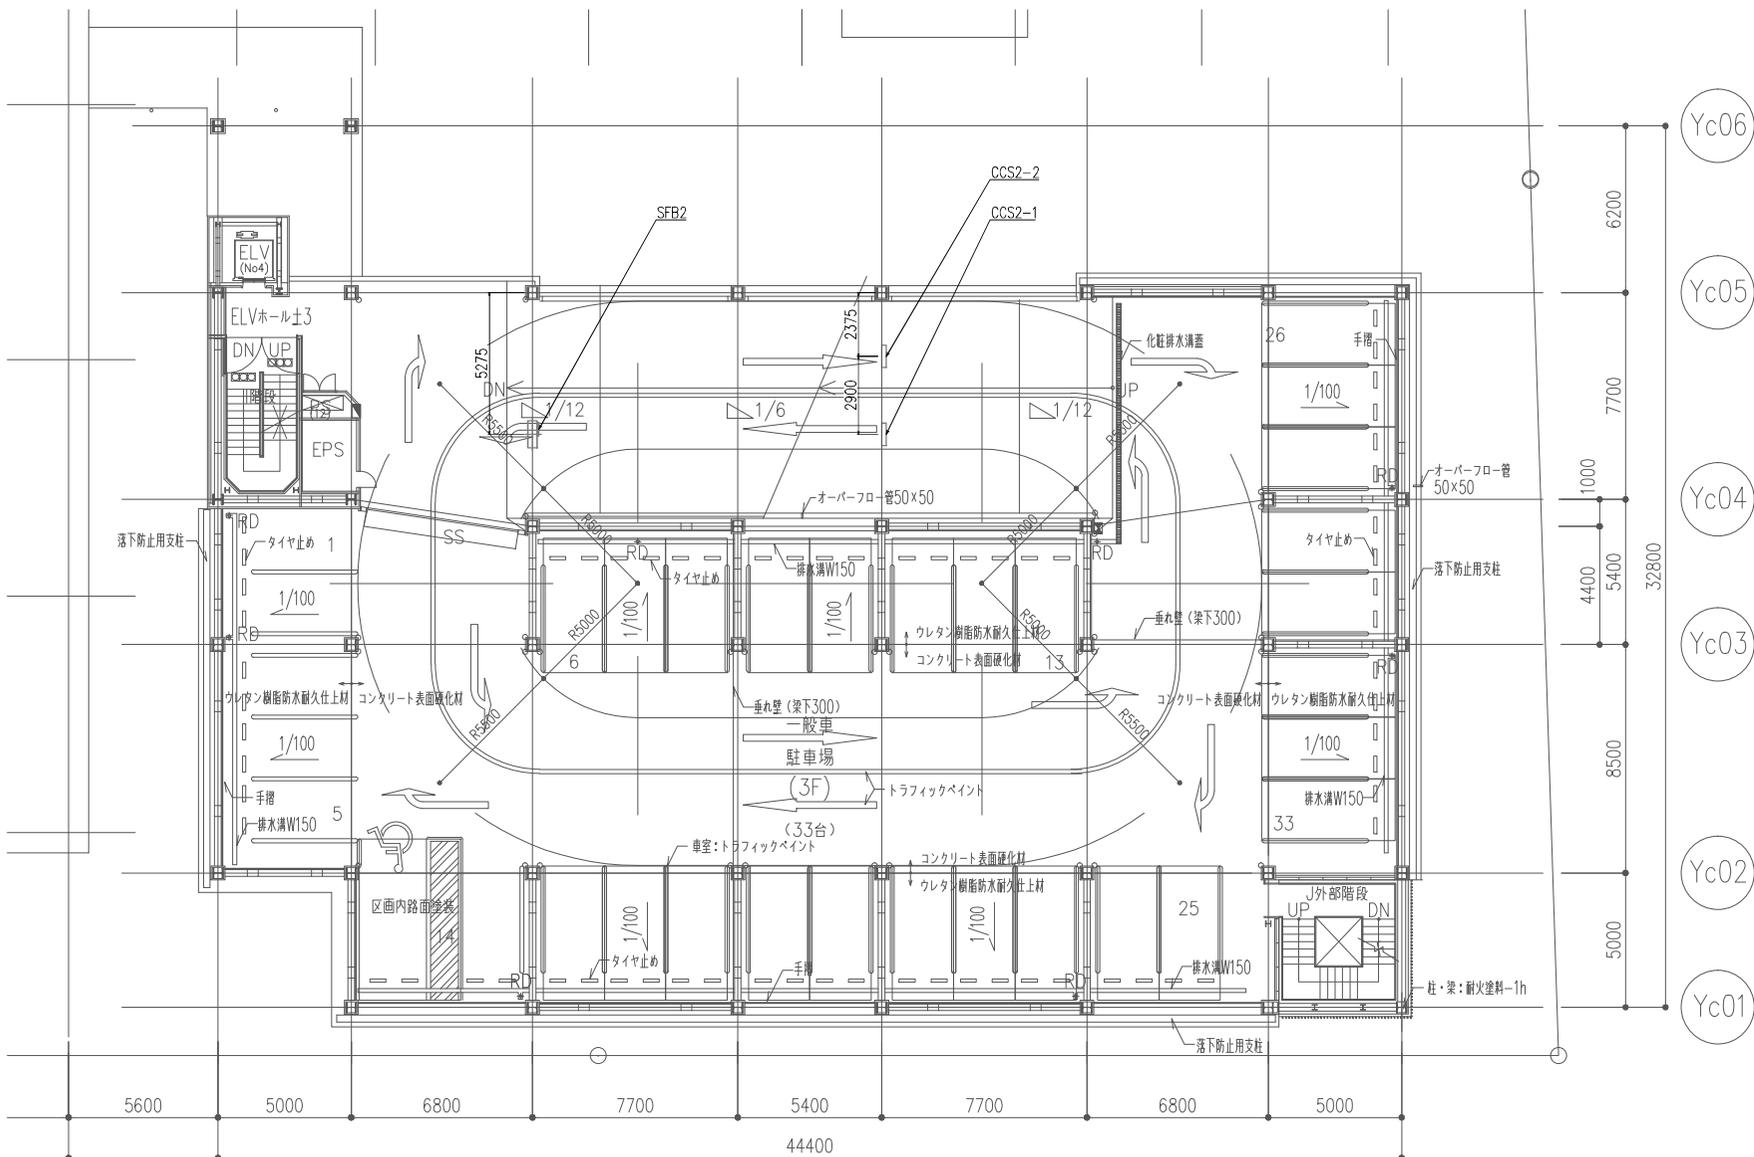

3階駐車台数 33台


特記事項	訂正事項

日付	15.03.30
住所	

縮尺	1/100:A1 1/200:A3
----	----------------------

名称	南区総合庁舎移転新築工事	
図名	車路管制システム 3階平面図	担当

15-03027

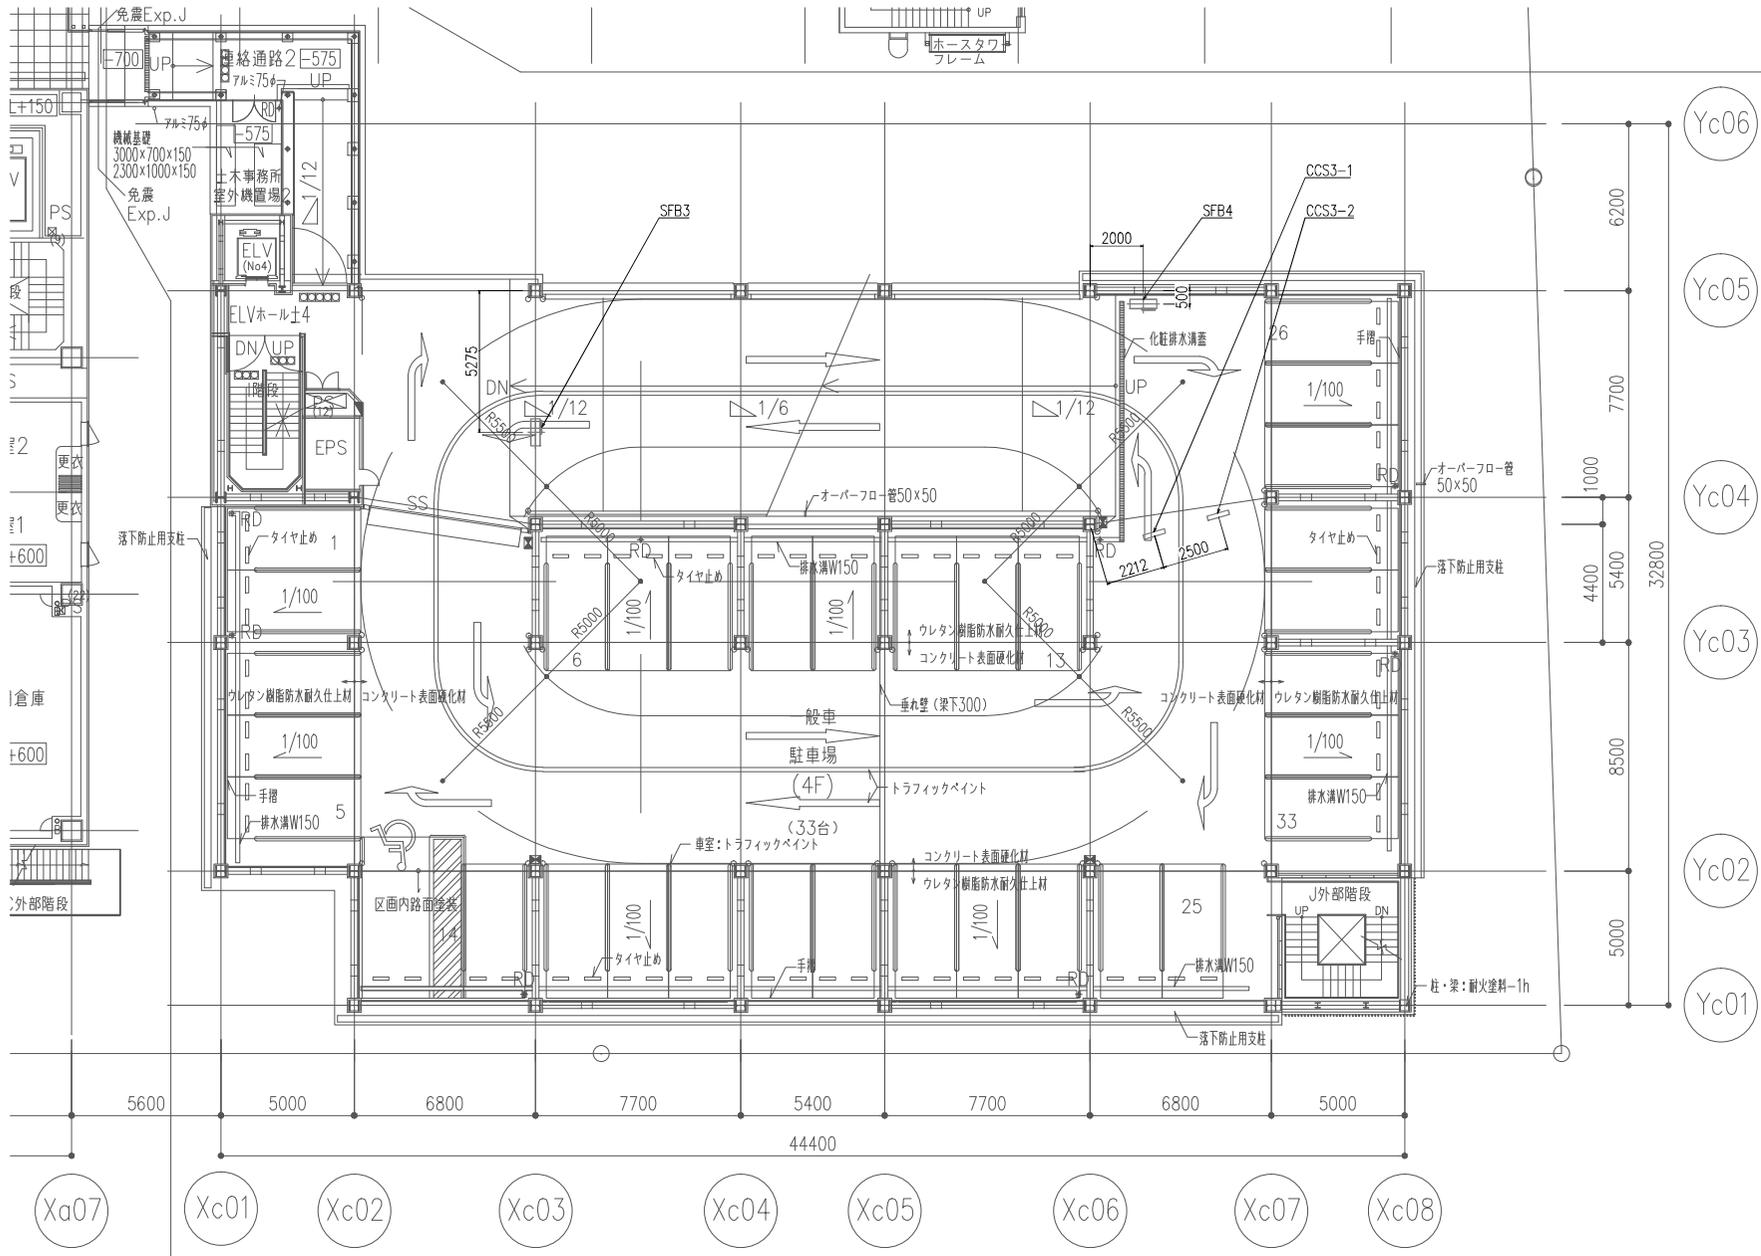


4階駐車台数 33台

特記事項	訂正事項

日付	15.03.30
住所	

縮尺	1/100:A1 1/200:A3
名称	南区総合庁舎移転新築工事
図名	車路管制システム 4階平面図
担当	

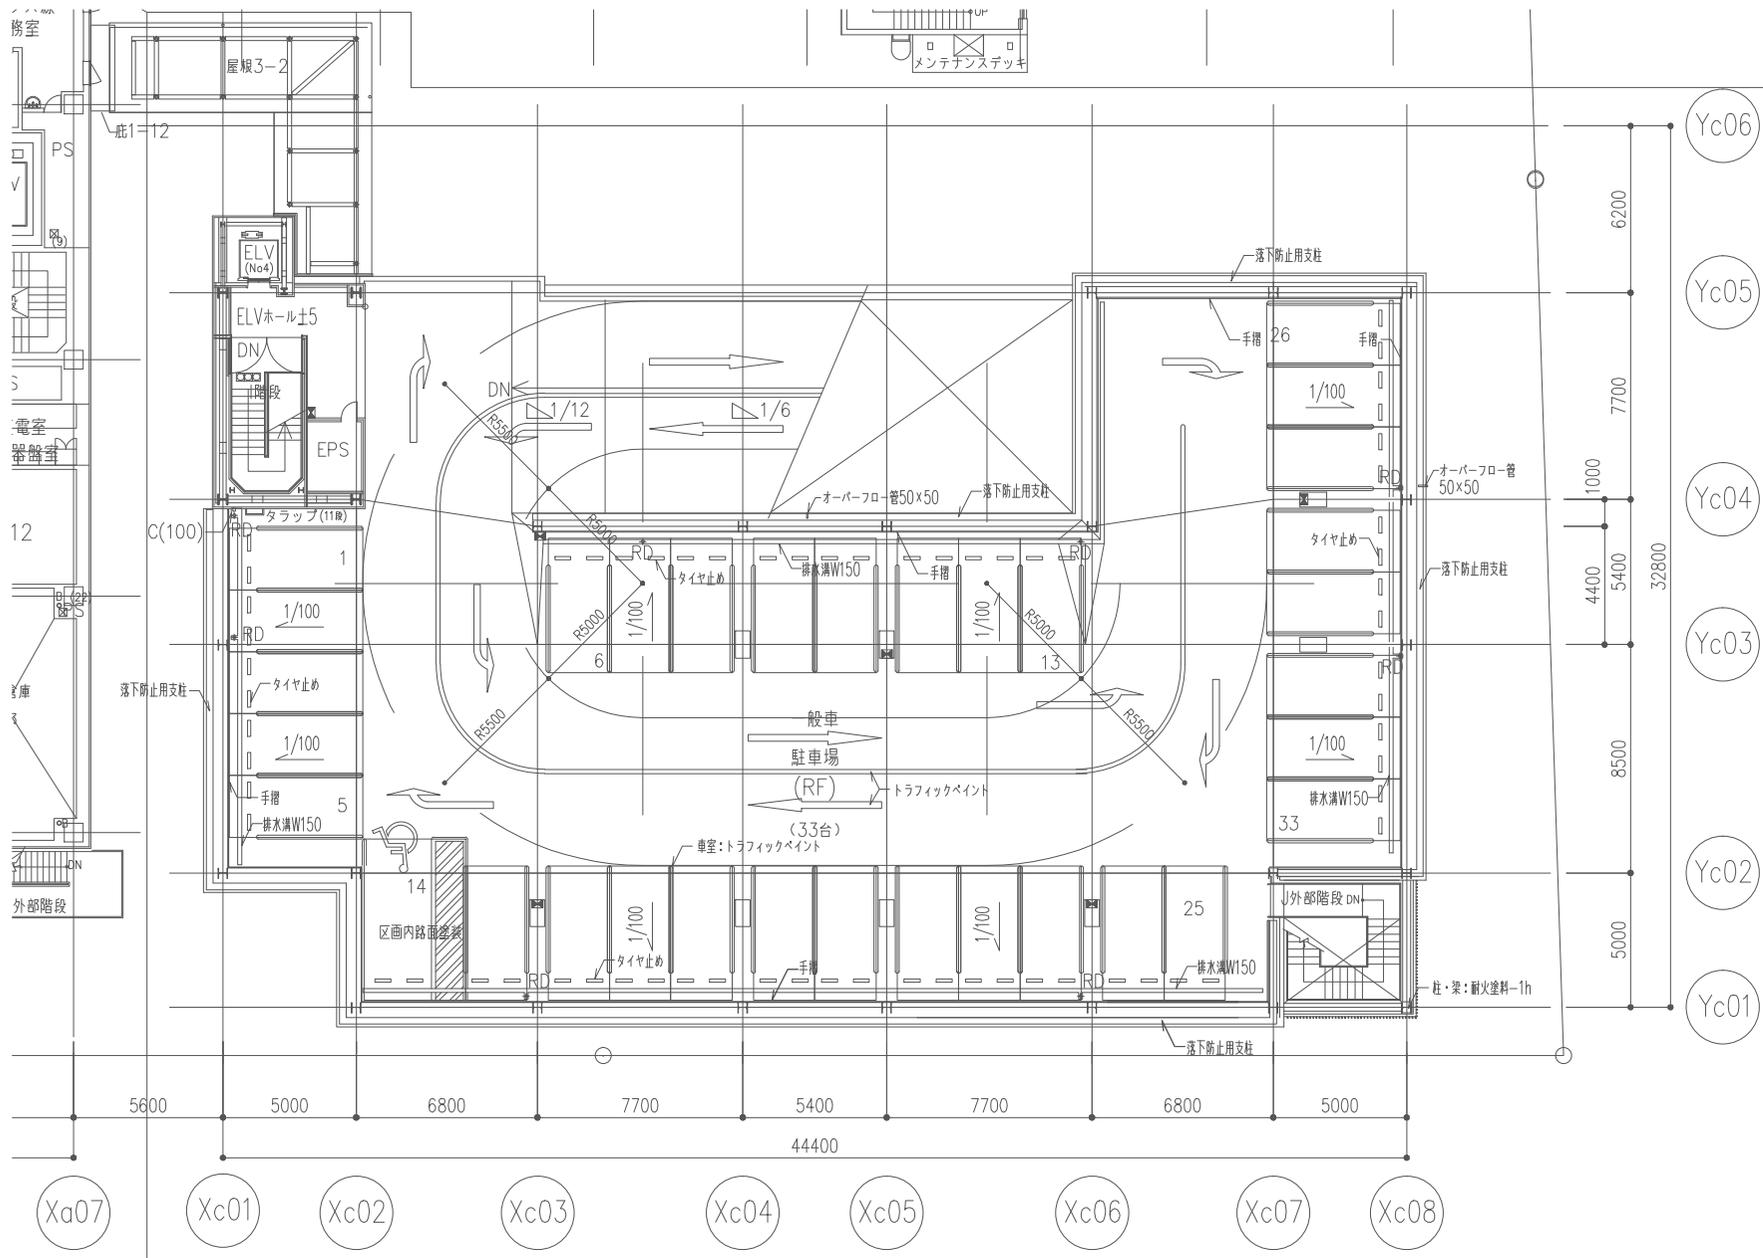


R階駐車台数 33台

特記事項	訂正事項

日付	15.03.30
住所	


縮尺	1/100: A1 1/200: A3
図名	車路管制システム R階平面図

名称	南区総合庁舎移転新築工事	
担当		

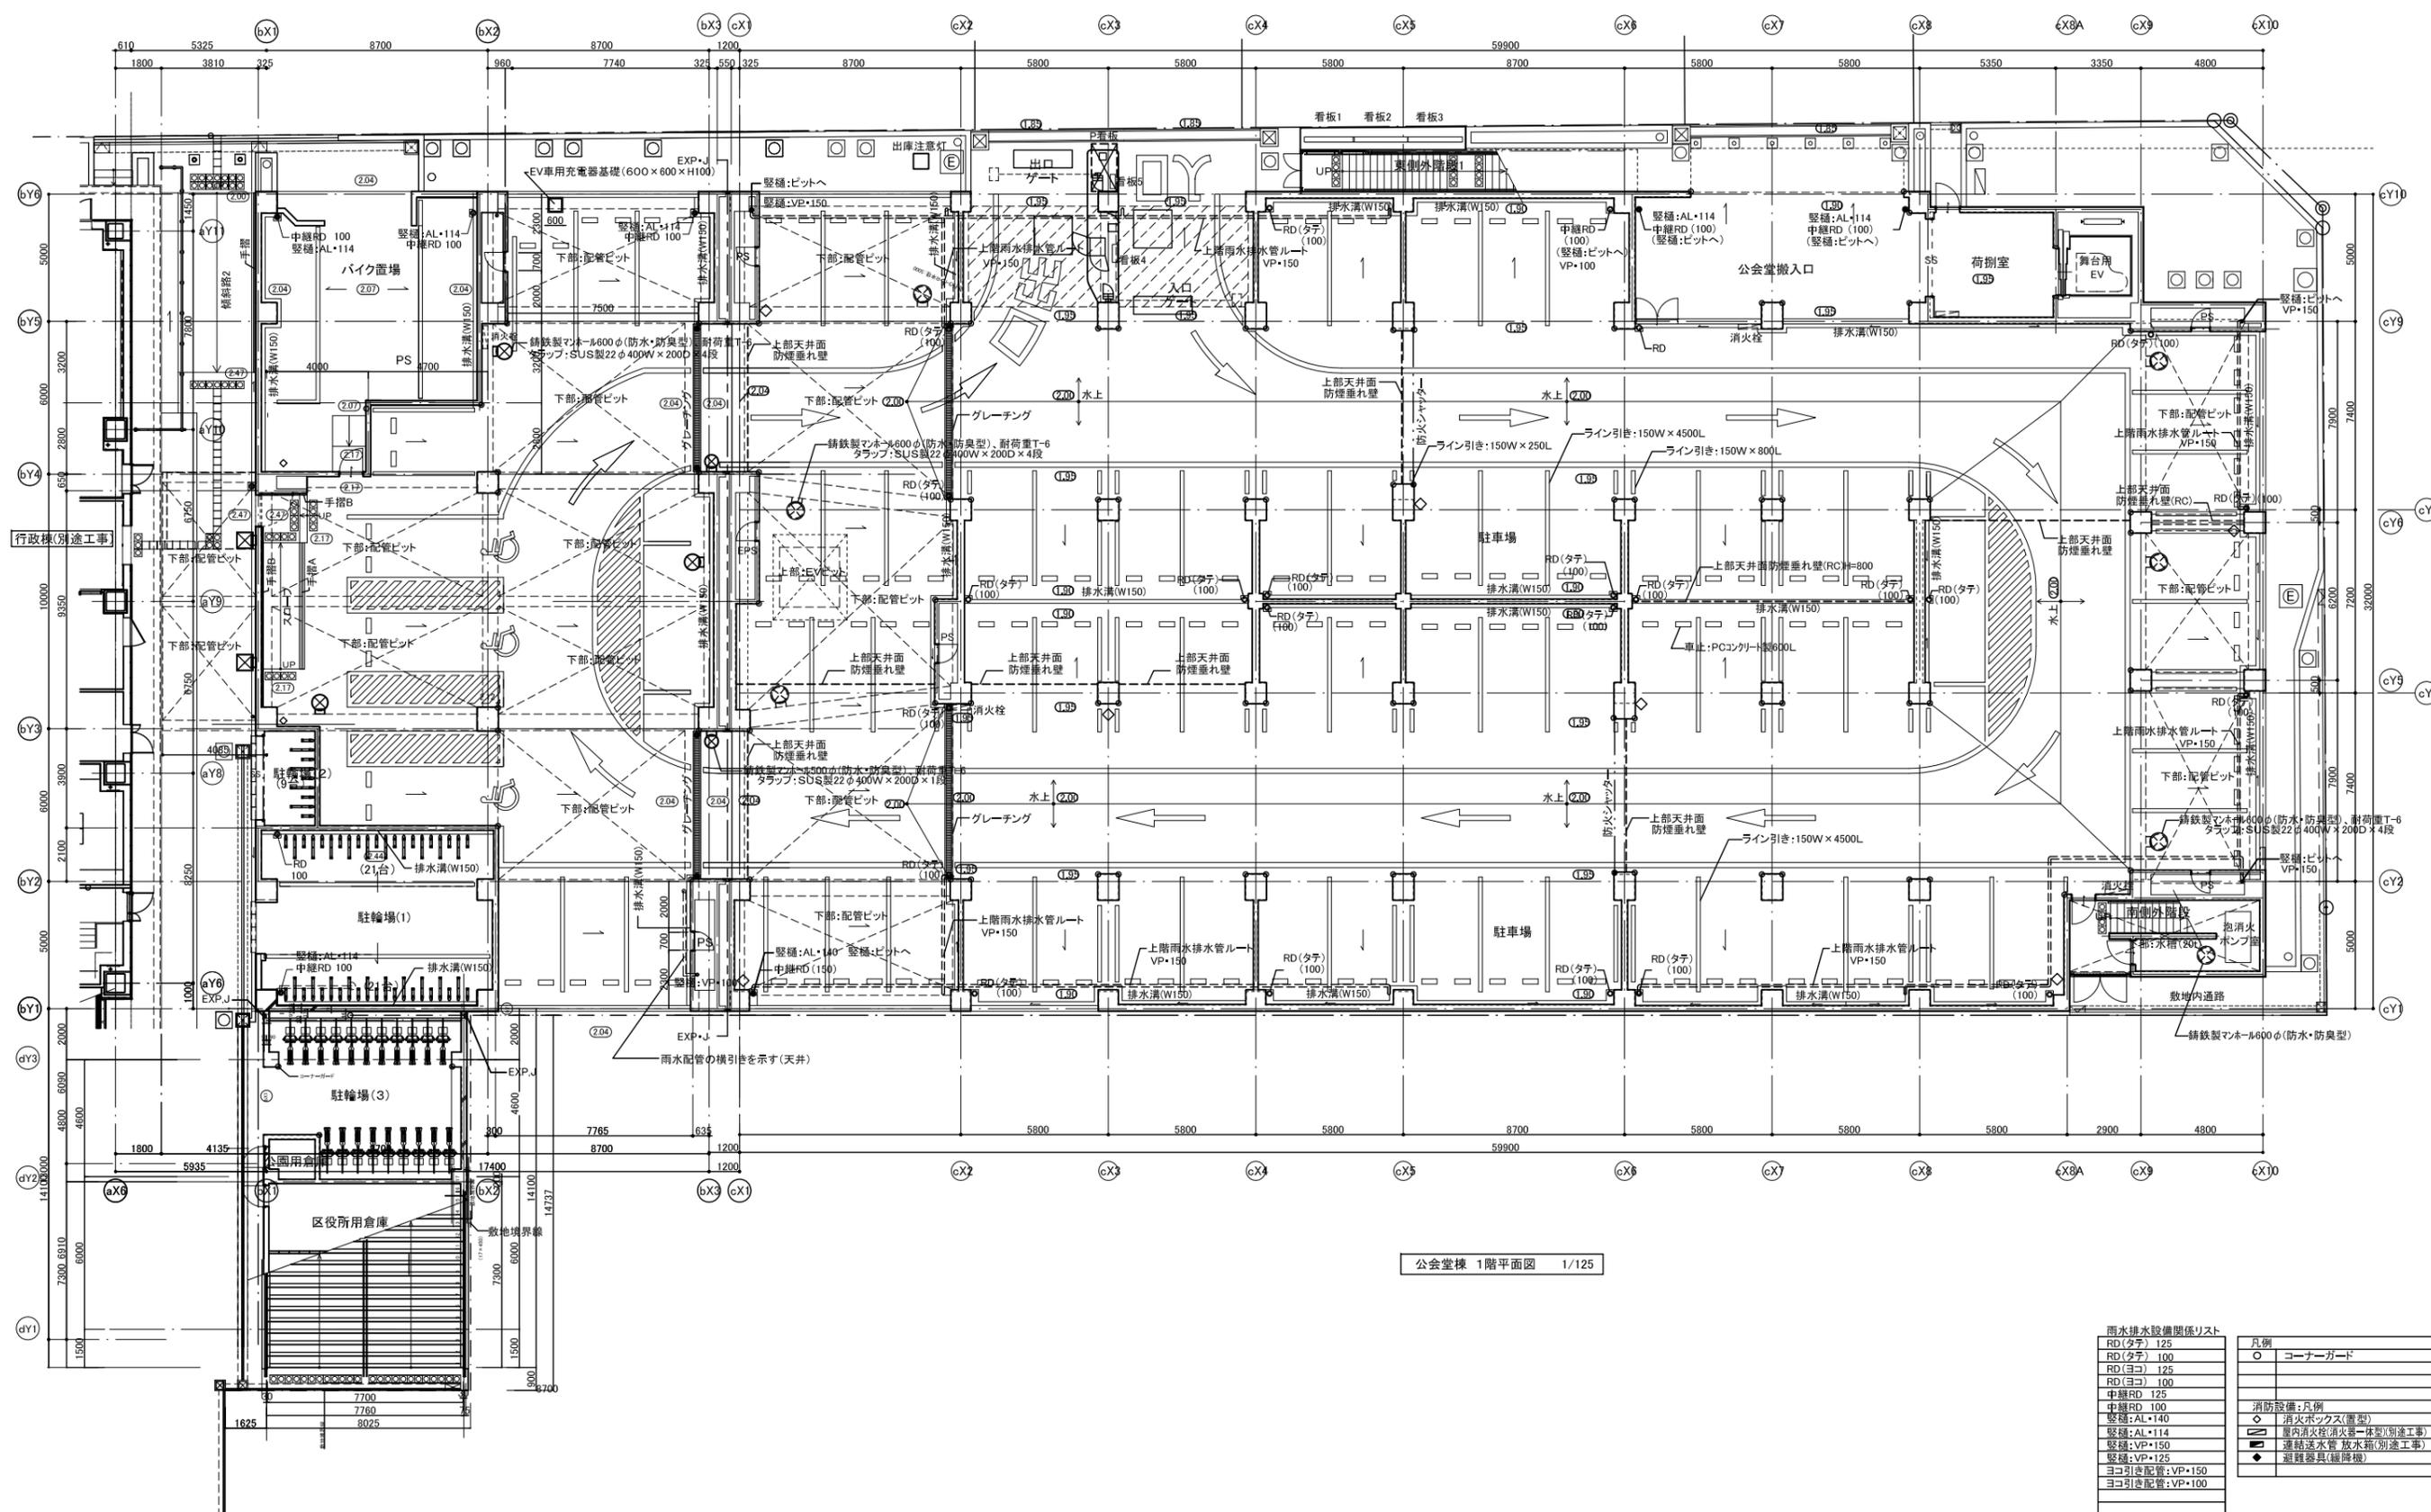

公会堂棟 1階平面図 1/125

雨水排水設備関係リスト		凡例	
RD(タテ) 125	○	○	コーナガード
RD(タテ) 100	○		
RD(ヨコ) 125	○		
RD(ヨコ) 100	○		
中継RD 125	○		
中継RD 100	○		
縦樋:AL・140	◇	○	消防設備:凡例
縦樋:AL・114	◇	○	消火ホック(書型)
縦樋:VP・150	◇	○	屋内消火栓(消火器一体型)別途工事
縦樋:VP・125	◇	○	連結送水管 放水箱(別途工事)
ヨコ引き配管:VP・150	◇	○	避難器具(避難機)
ヨコ引き配管:VP・100	◇	○	

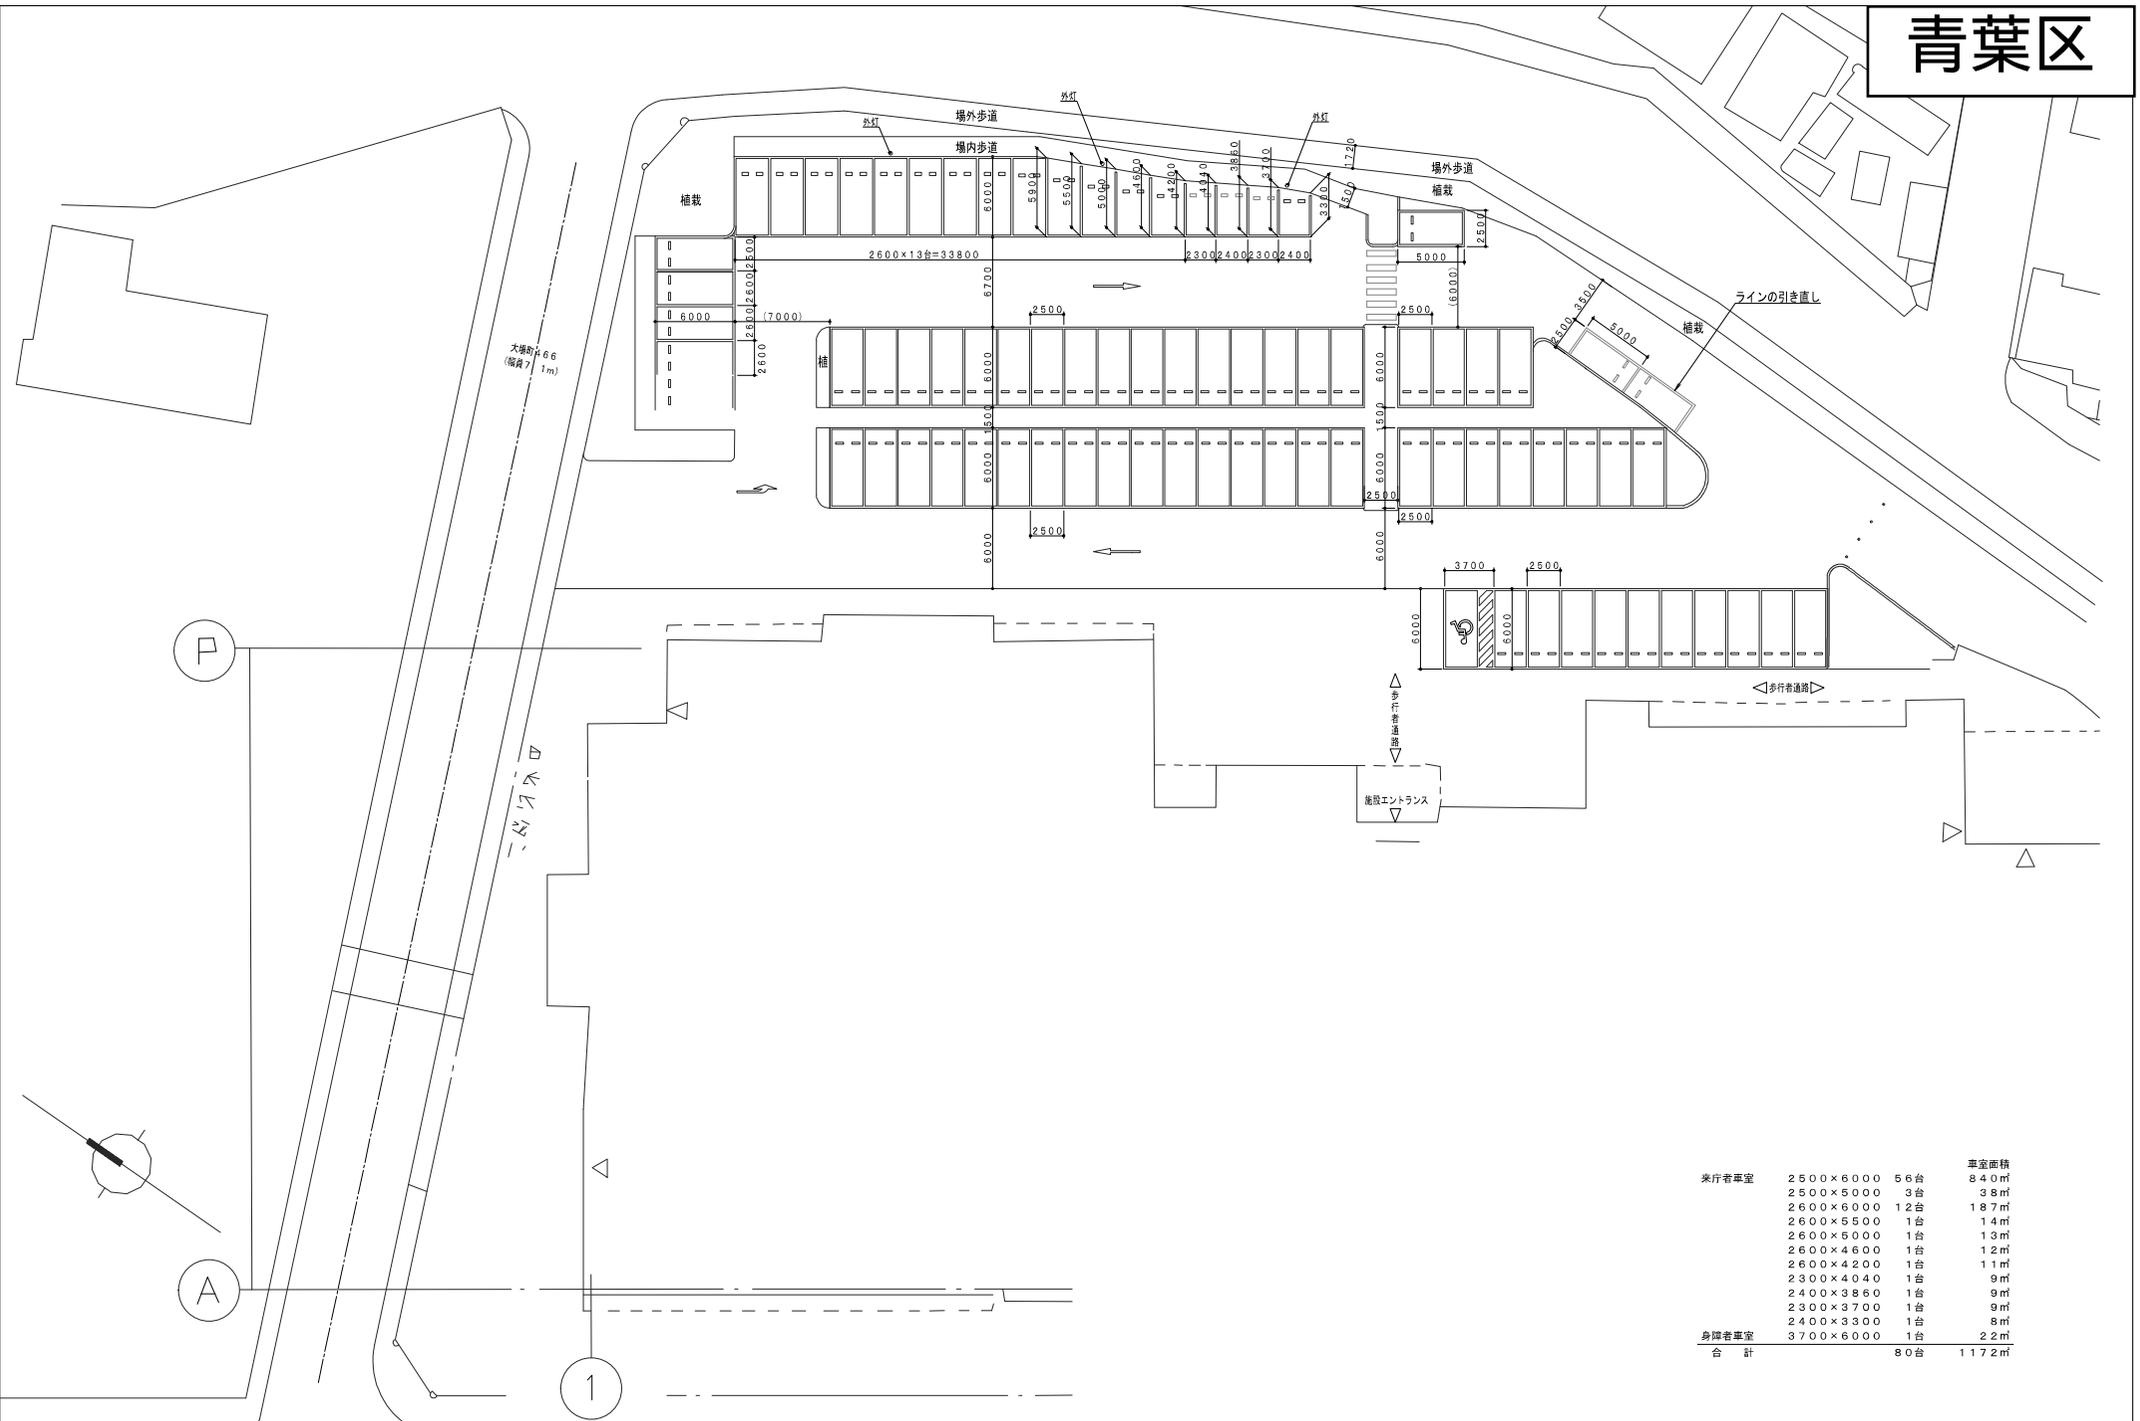

			車室面積
来庁者車室	2500×6000	56台	840㎡
	2500×5000	3台	38㎡
	2600×6000	12台	187㎡
	2600×5500	1台	14㎡
	2600×5000	1台	13㎡
	2600×4600	1台	12㎡
	2600×4200	1台	11㎡
	2300×4040	1台	9㎡
	2400×3860	1台	9㎡
	2300×3700	1台	9㎡
	2400×3300	1台	8㎡
身障者車室	3700×6000	1台	22㎡
合計		80台	1172㎡

《特記事項》	御承認	尺度	製図	図面番号	名称	青葉区第一駐車場
		1/200 (A1) 1/400 (A3)	ア 中野	PK-592404 作図年月日 '10.02.19	図名	設置図

