

横浜国際港都建設計画特別緑地保全地区の決定（横浜市決定）

国際港都建設計画日野中央特別緑地保全地区を次のように決定する。



| 名 称 | 面 積 | 備 考 |
|--------------|---------|-----|
| 日野中央特別緑地保全地区 | 約 1.4ha | |

「位置及び区域は、計画図表示のとおり」

理 由

本地区の周辺住宅地からの優れた風致景観を保全するとともに、地域住民の健全な生活環境を確保するため、都市緑地法に基づく特別緑地保全地区を決定します。

議第1375号 横浜国際港都建設計画特別緑地保全地区の決定
日野中央特別緑地保全地区

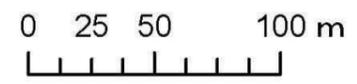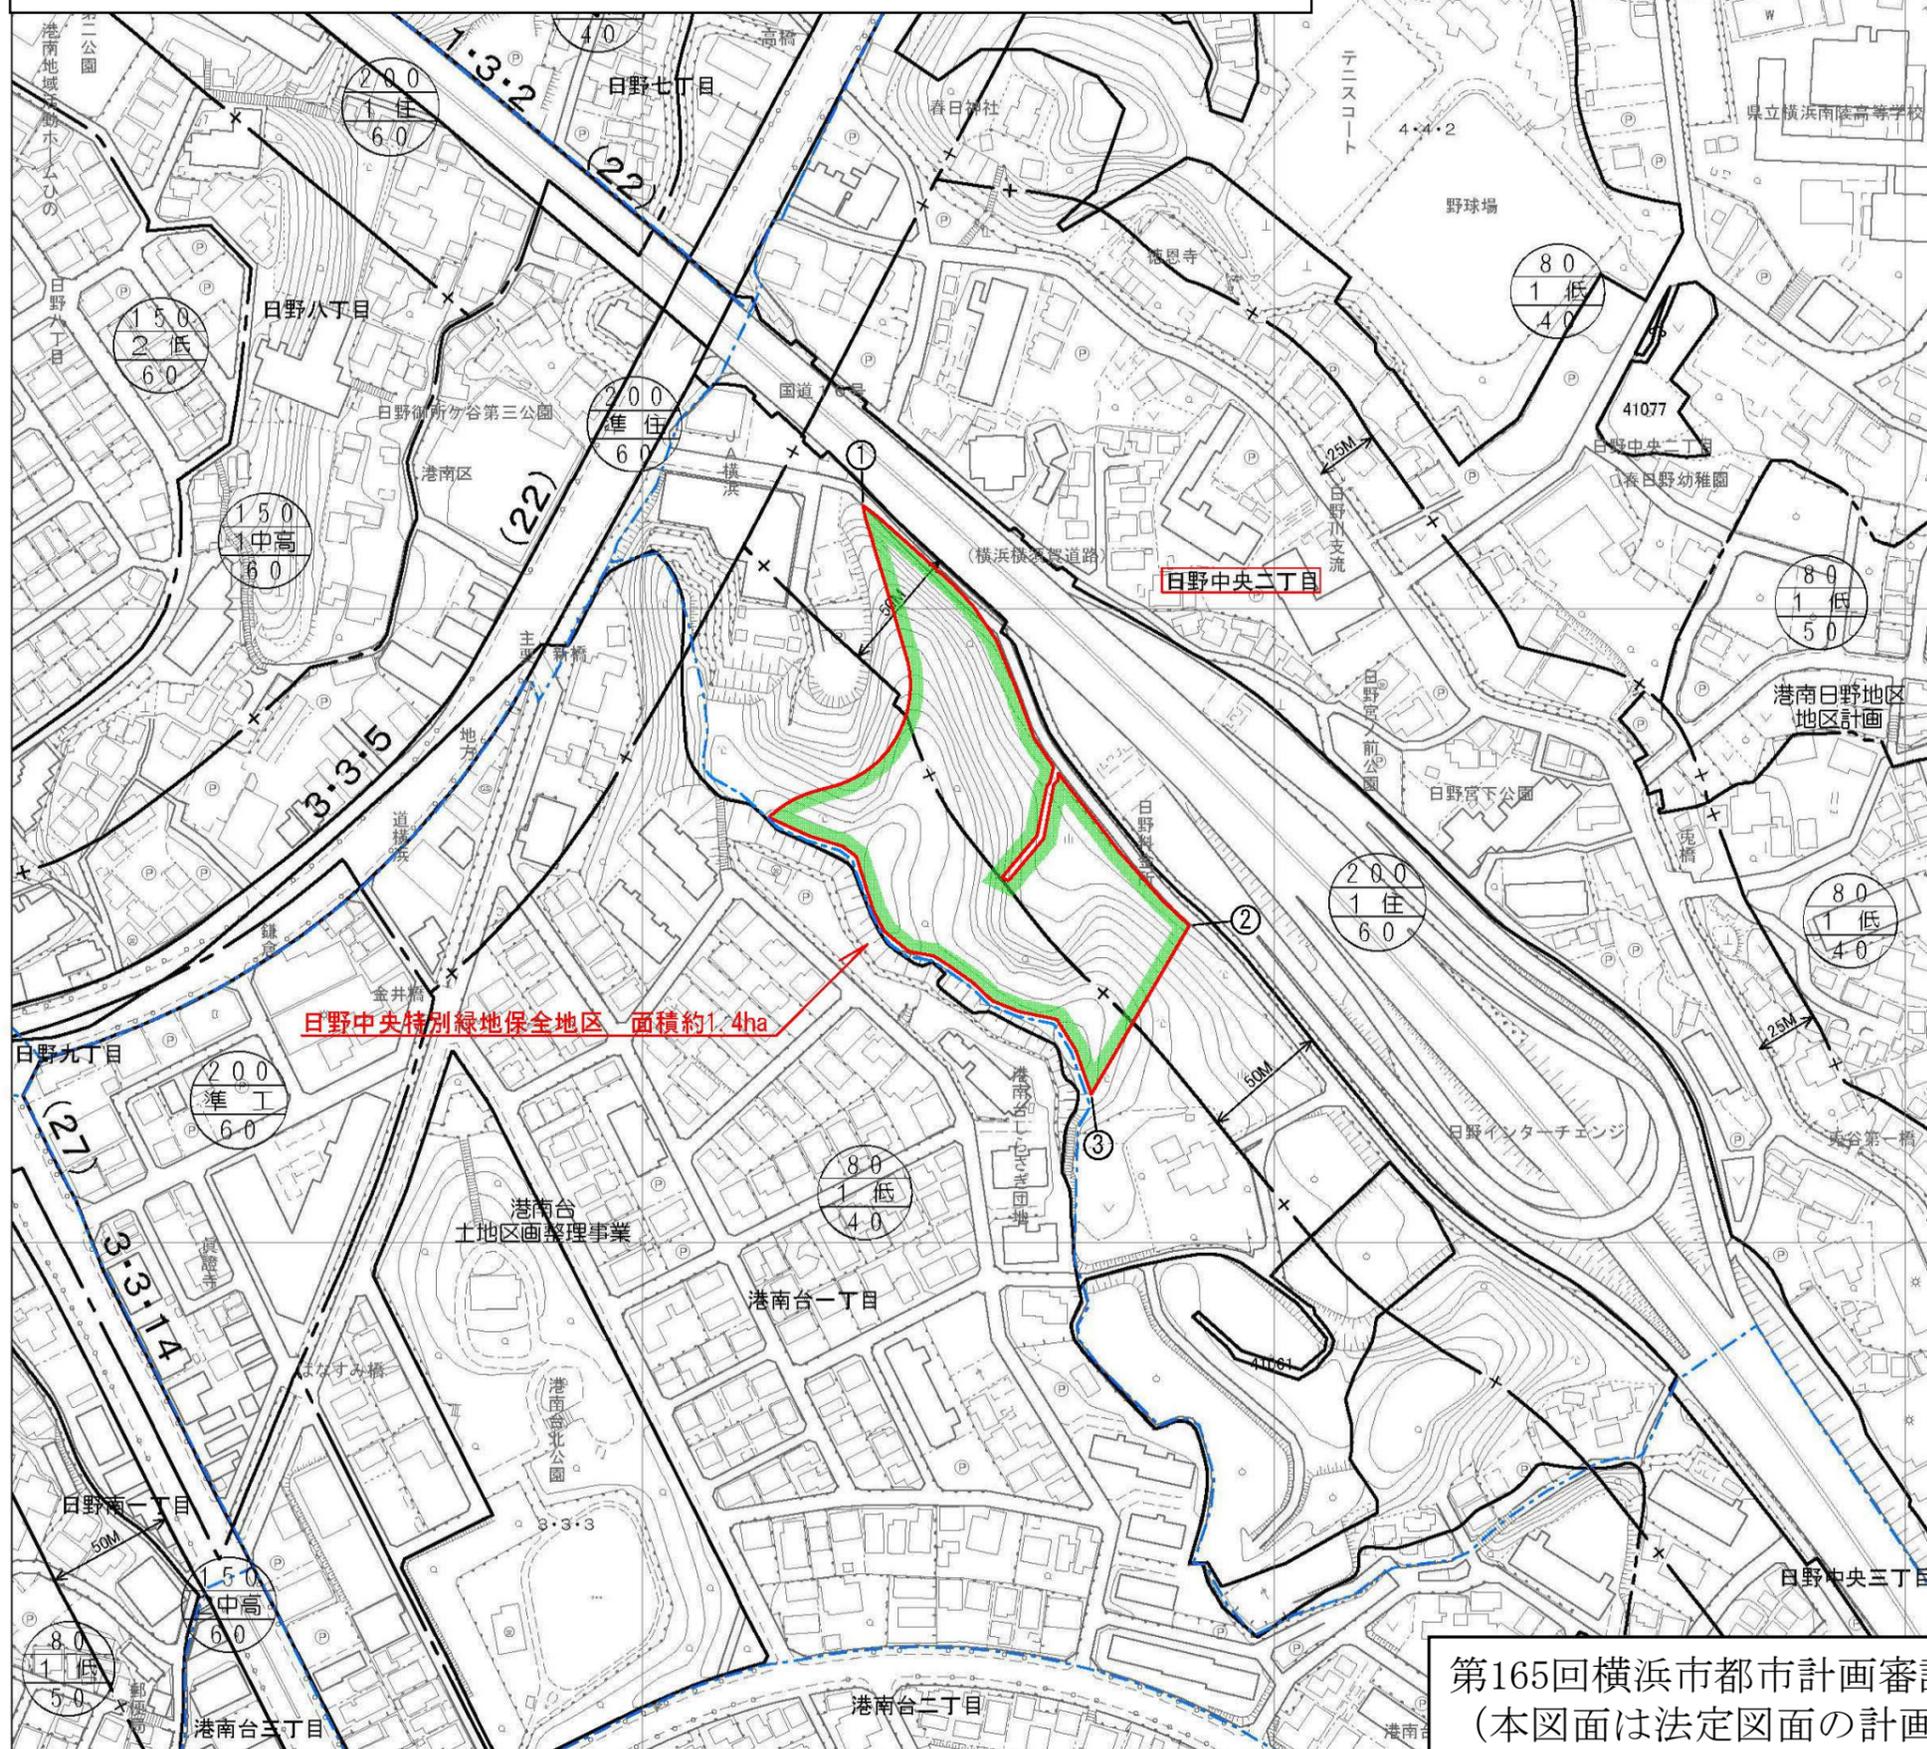

- 都県界
- 市界
- 区界
- 町界

| 凡 例 | | |
|-----|-----|------------|
| 番号間 | 境界 | 備 考 |
| ①-② | 地番界 | 別紙公図写しのとおり |
| ②-③ | 地番界 | 別紙公図写しのとおり |
| ③-④ | 地番界 | 別紙公図写しのとおり |

| 凡 例 | |
|-----|-------------|
| | 特別緑地保全地区の区域 |

第165回横浜市都市計画審議会資料
(本図面は法定図面の計画図を基に作成しております。)

横浜国際港都建設計画特別緑地保全地区の変更（横浜市決定）

新旧対照表

国際港都建設計画富岡東三丁目特別緑地保全地区を次のように変更する。

| 名 称 | 面 積 | 備 考 |
|----------------|---------|-----|
| 富岡東三丁目特別緑地保全地区 | 約 1.7ha | |


「位置及び区域は、計画図表示のとおり」

| 新旧 | 名 称 | 面 積 | 備 考 |
|----|----------------|---------|-----|
| 新 | 富岡東三丁目特別緑地保全地区 | 約 1.7ha | |
| 旧 | 富岡東三丁目特別緑地保全地区 | 約 1.6ha | |


理 由

既存の区域に隣接する緑地を一体として、本地区の周辺住宅地からの優れた風致景観を保全するとともに、地域住民の健全な生活環境を確保するため、区域を変更します。

議第1376号 横浜国際港都建設計画特別緑地保全地区の変更
 富岡東三丁目特別緑地保全地区

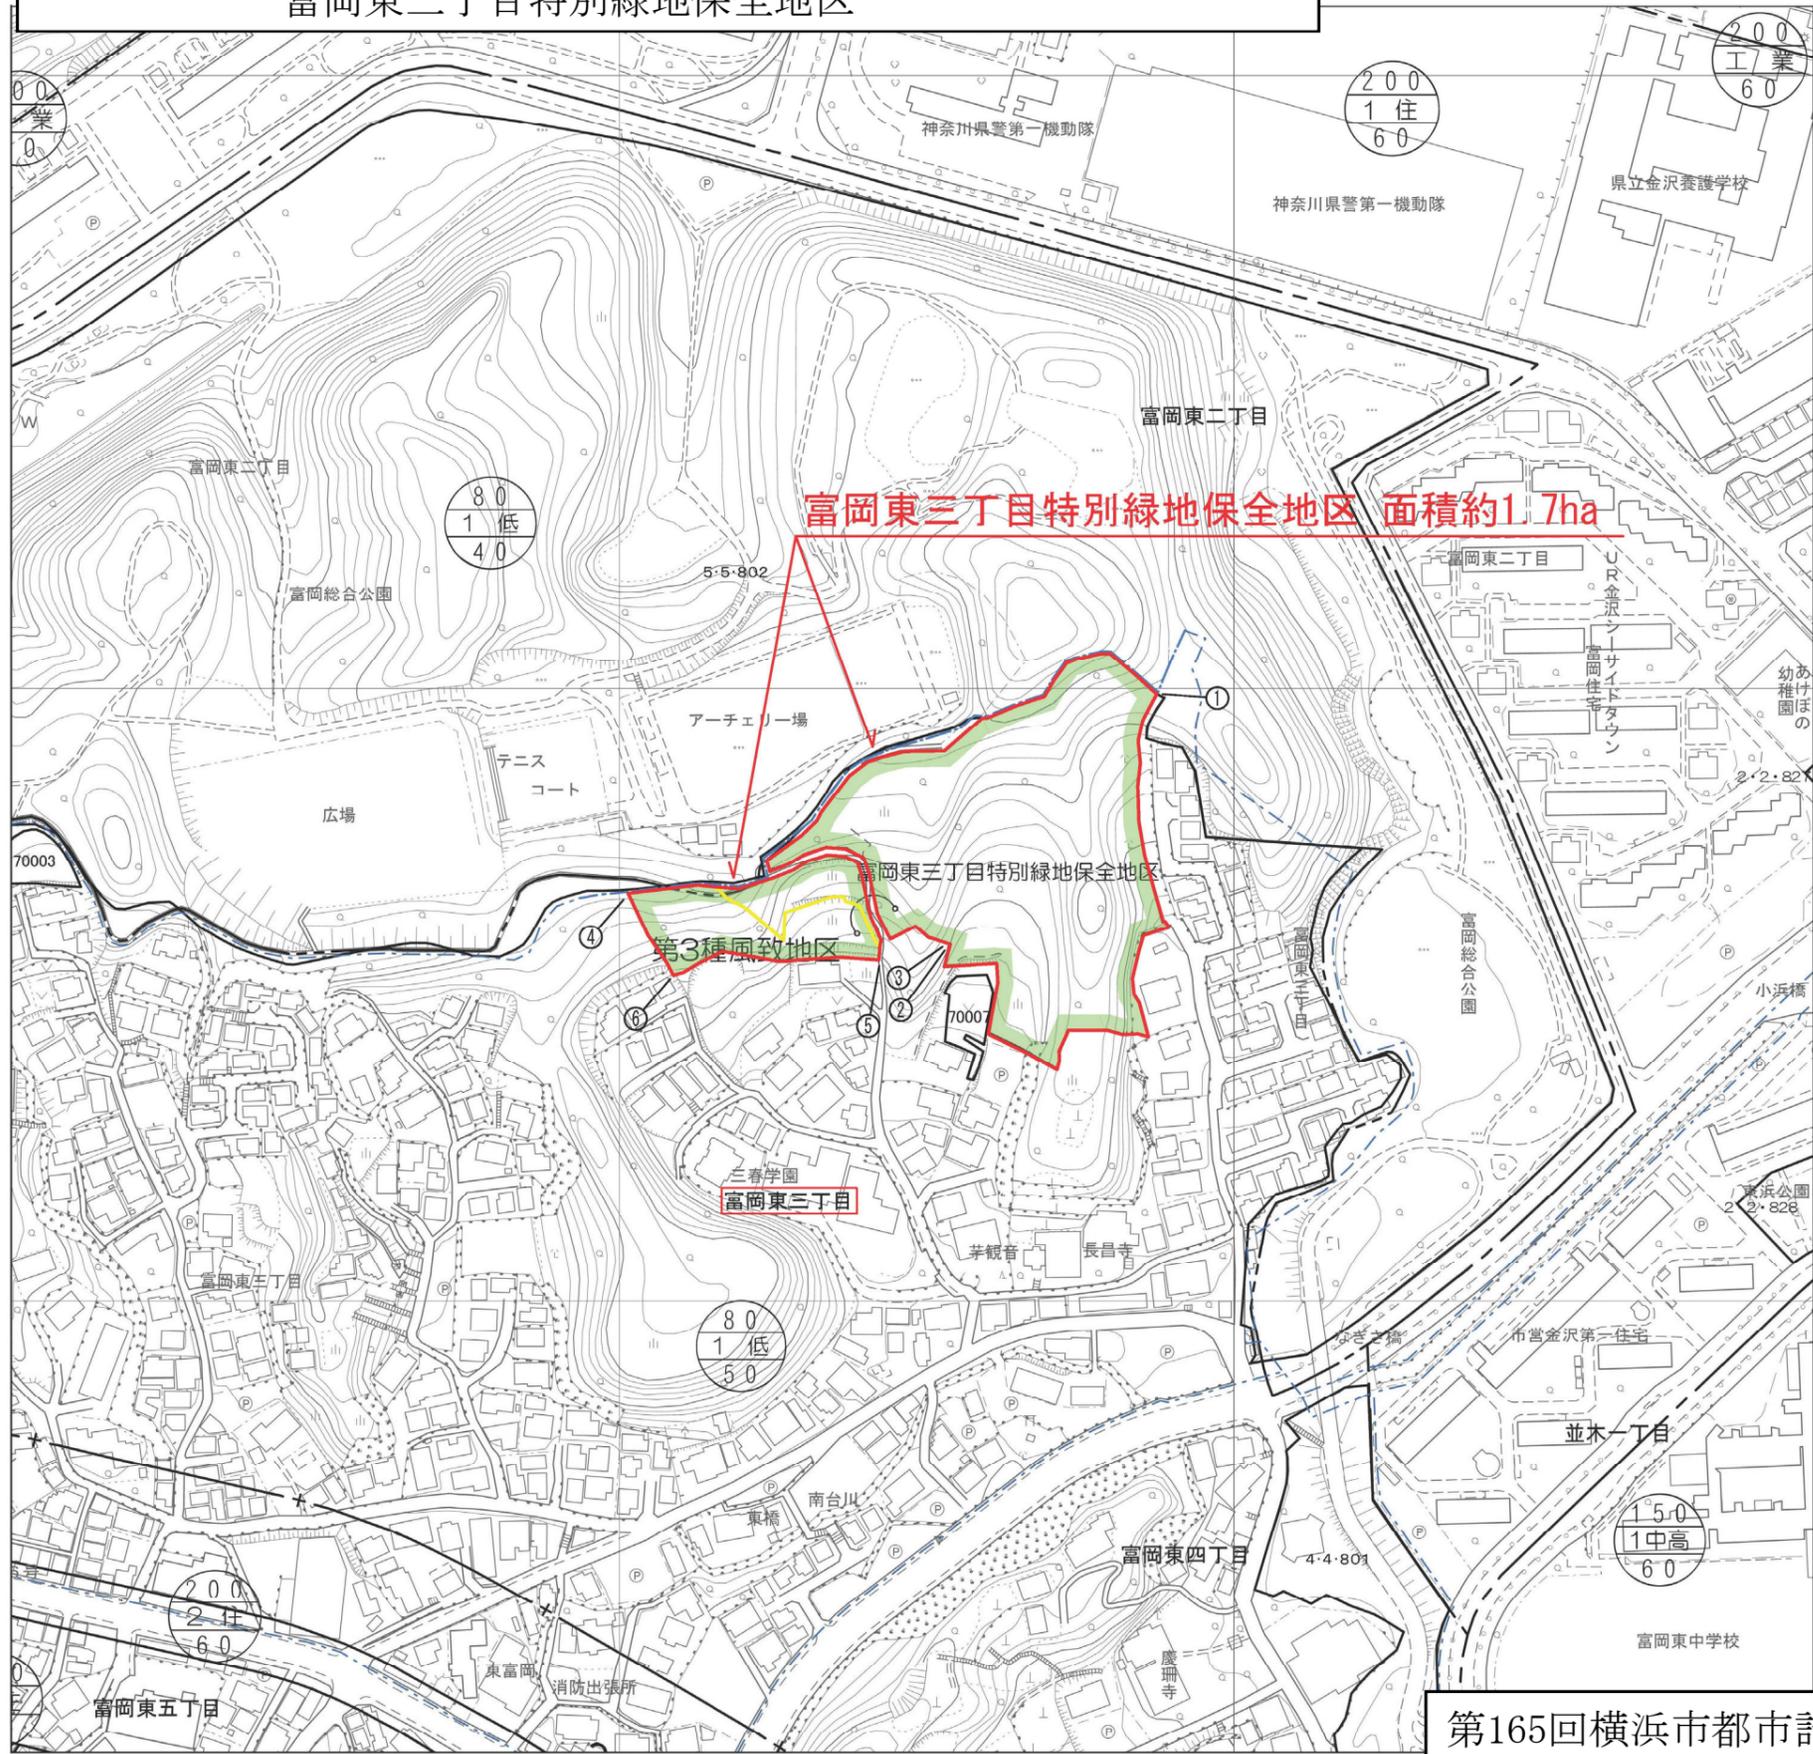

富岡東三丁目特別緑地保全地区 面積約1.7ha

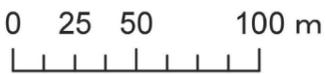

| | |
|--|-----|
| | 都県界 |
| | 市界 |
| | 区界 |
| | 町界 |

| 凡 例 | |
|-----|--------------------|
| | 変更後の界線 |
| | 変更前の界線 (削除する界線) |
| 凡 例 | |
| | 特別緑地保全地区の区域 |

| 凡 例 | | |
|-----|------|------------|
| 番号間 | 境界 | 備考 |
| ①－② | 地番界 | 別紙公図写しのとおり |
| ②－③ | 現地杭界 | |
| ③－① | 地番界 | 別紙公図写しのとおり |
| ④－⑤ | 地番界 | 別紙公図写しのとおり |
| ⑤－⑥ | 地番界 | 別紙公図写しのとおり |
| ⑥－④ | 地番界 | 別紙公図写しのとおり |

第165回横浜市都市計画審議会資料
 (本図面は法定図面の計画図を基に作成しております。)