

横浜国際港都建設計画道路
3・4・51号岸谷生麦線
3・1・ 3号東京大師横浜線
の都市計画変更について




横浜市道路局
横浜市まちづくり調整局


説明内容

1. 岸谷生麦線の計画概要
2. 都市計画変更内容について
3. 今後の都市計画変更手続き

1. 岸谷生麦線の計画概要

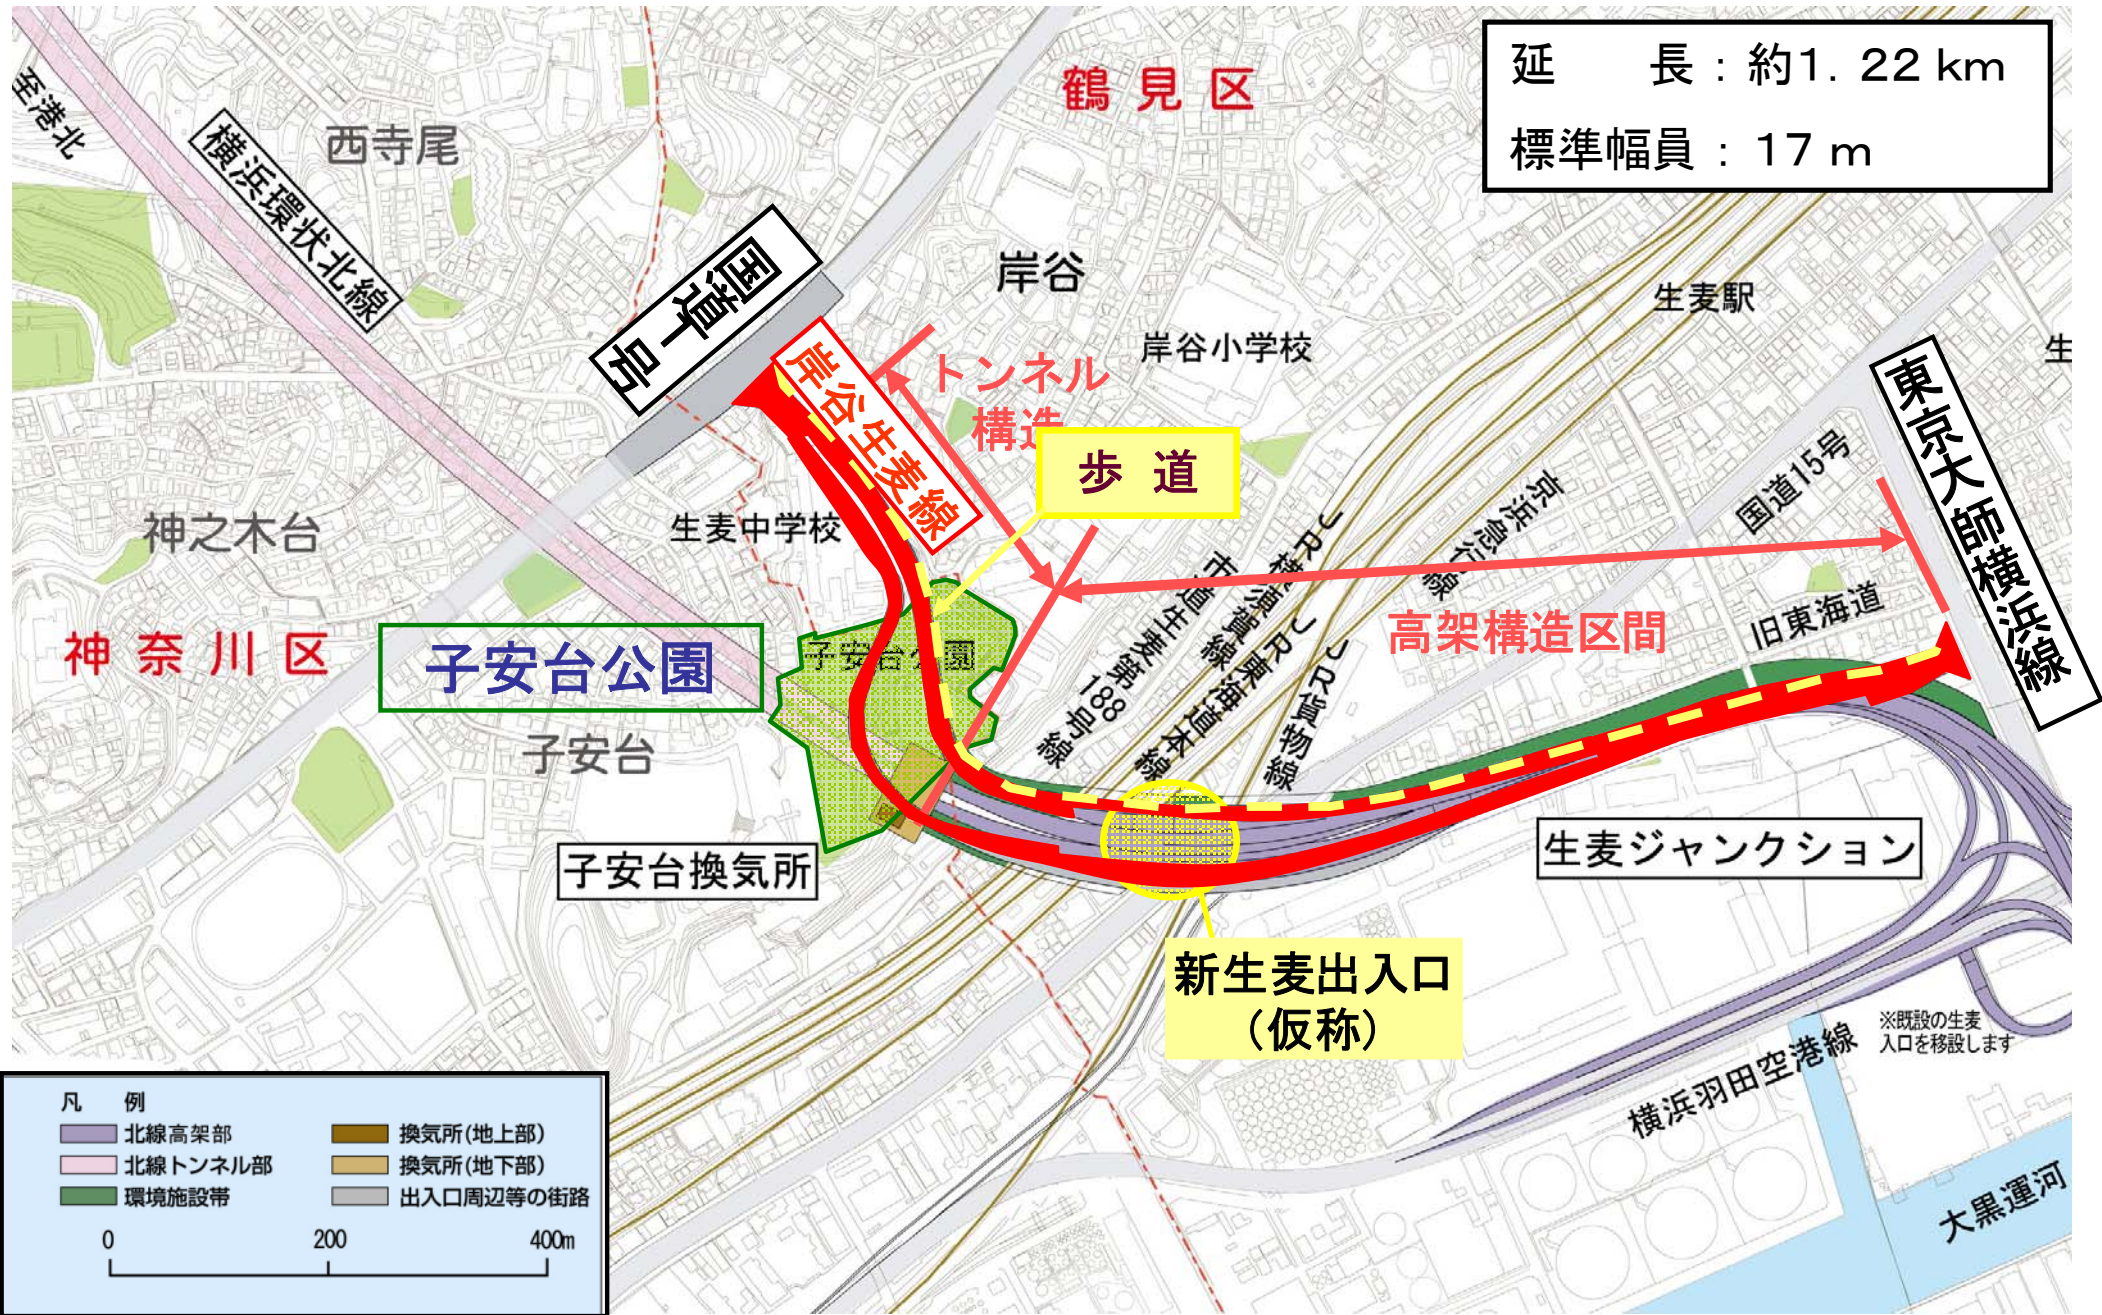


1. 岸谷生麦線の計画概要

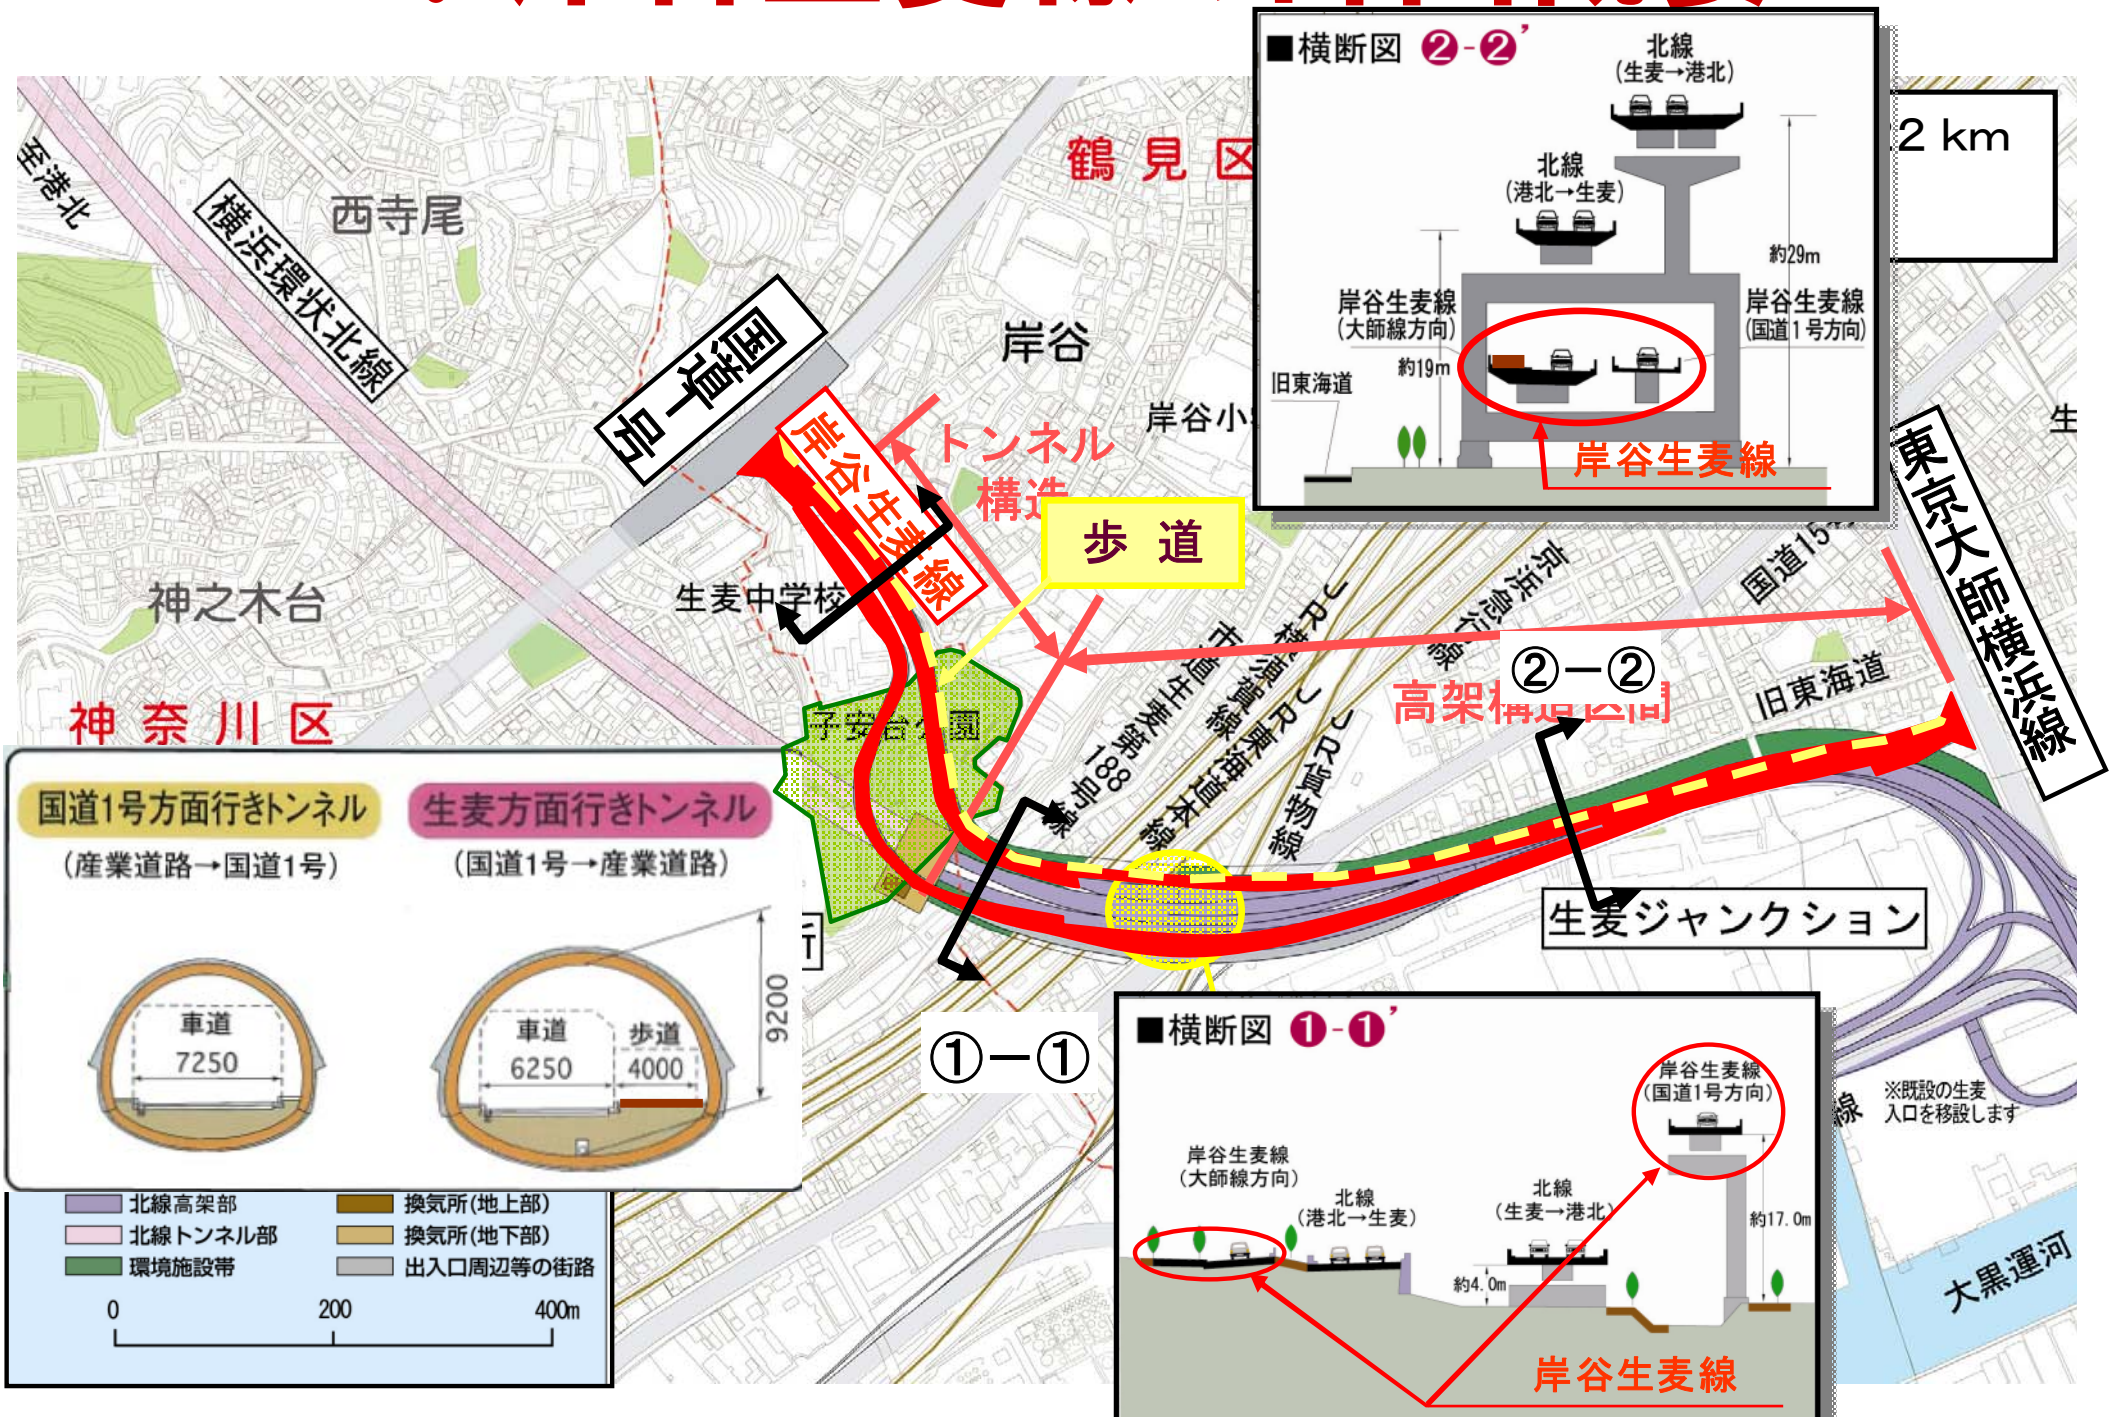

岸谷生麦線と生麦ジャンクション 周辺イメージ図

凡 例

- 岸谷生麦線
- 横浜環状北線

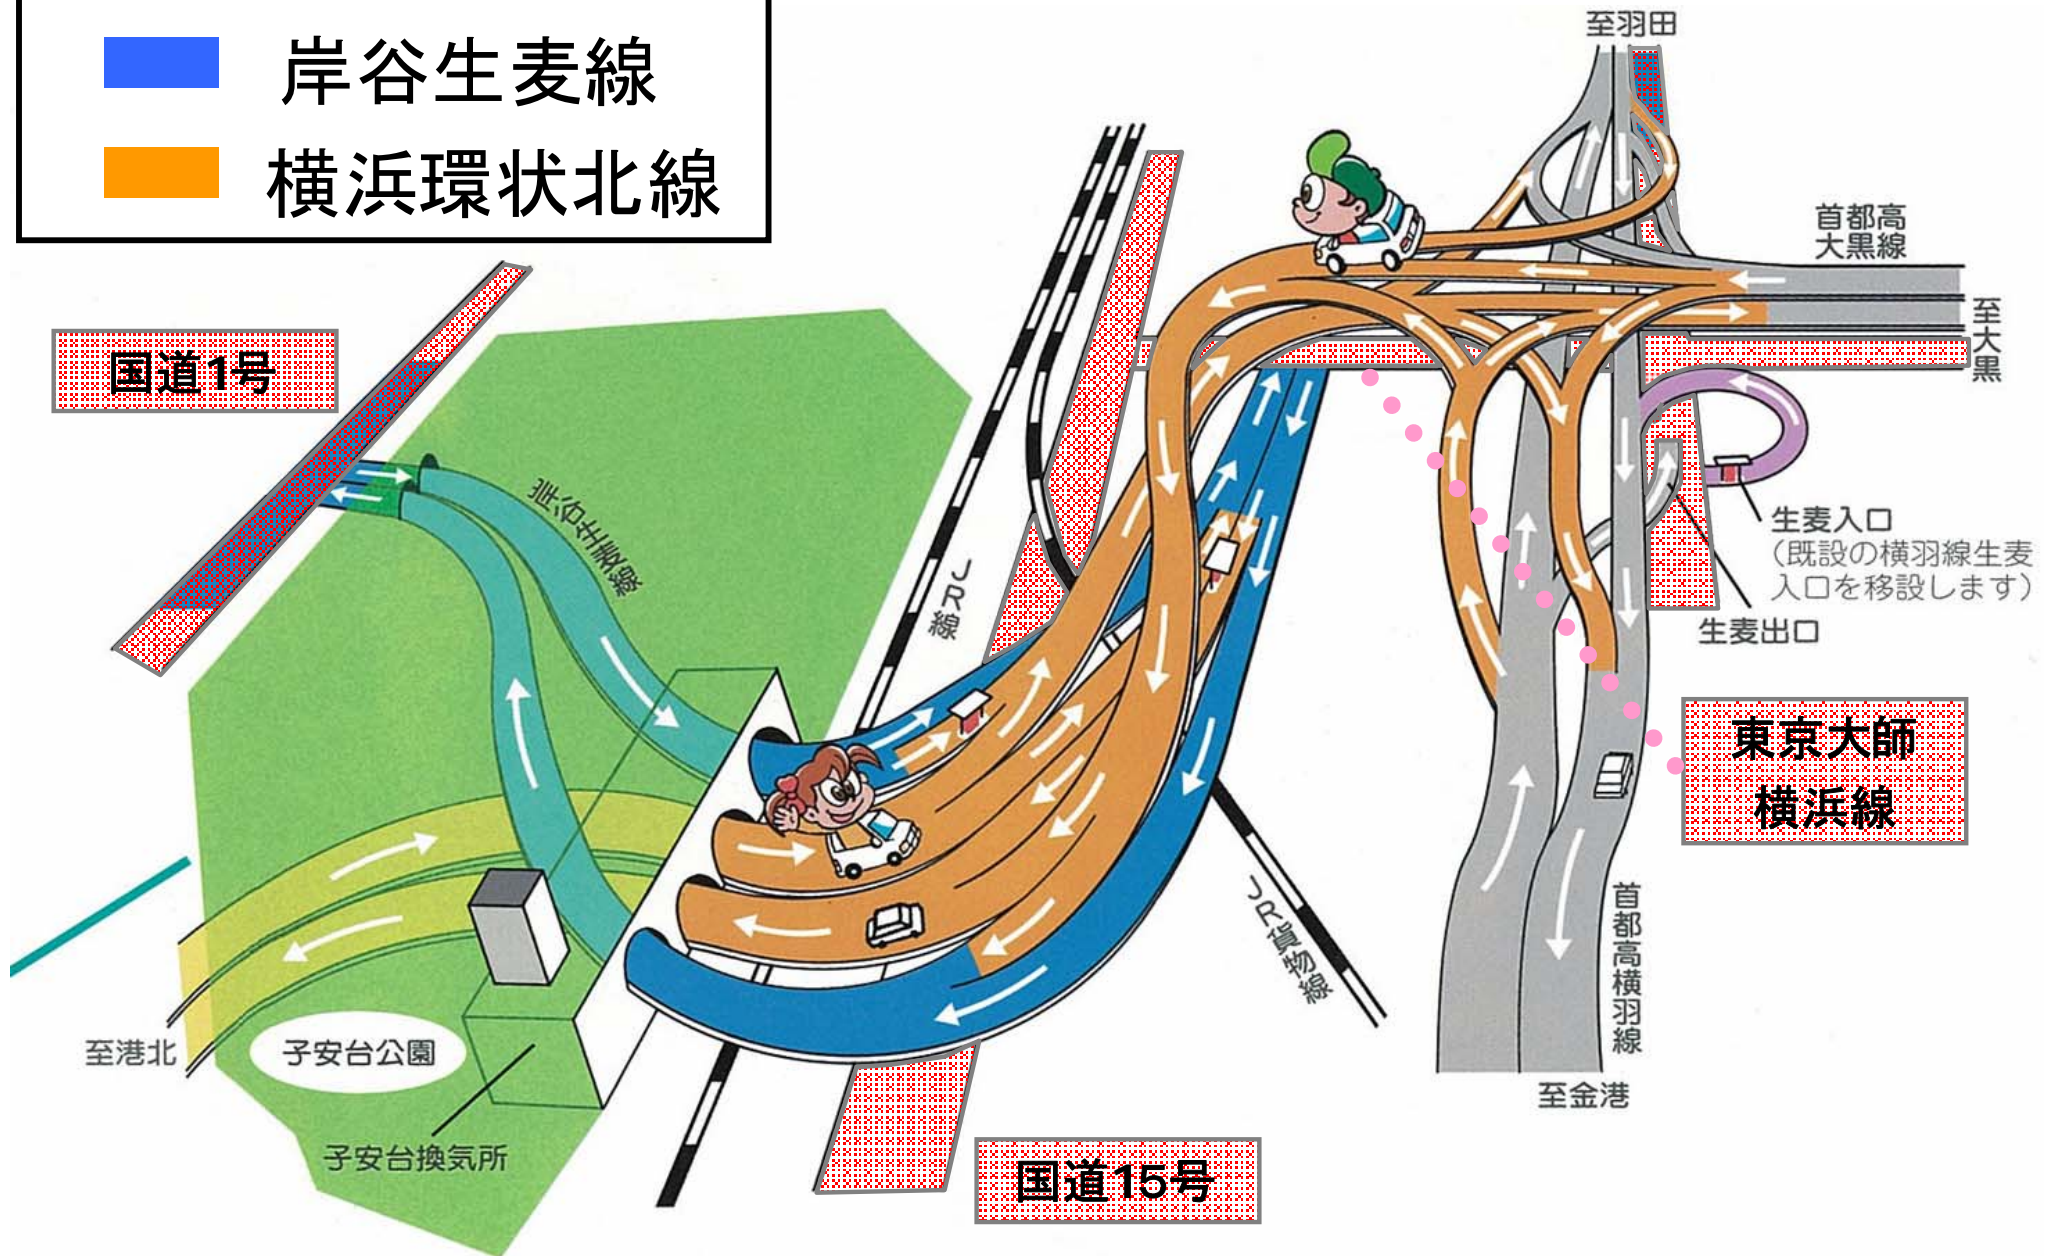


2. 都市計画変更内容について

- ①岸谷生麦線と東京大師横浜線との
交差点計画の変更

- ②岸谷生麦線と横浜環状北線との合流
位置の変更


都市計画変更内容について

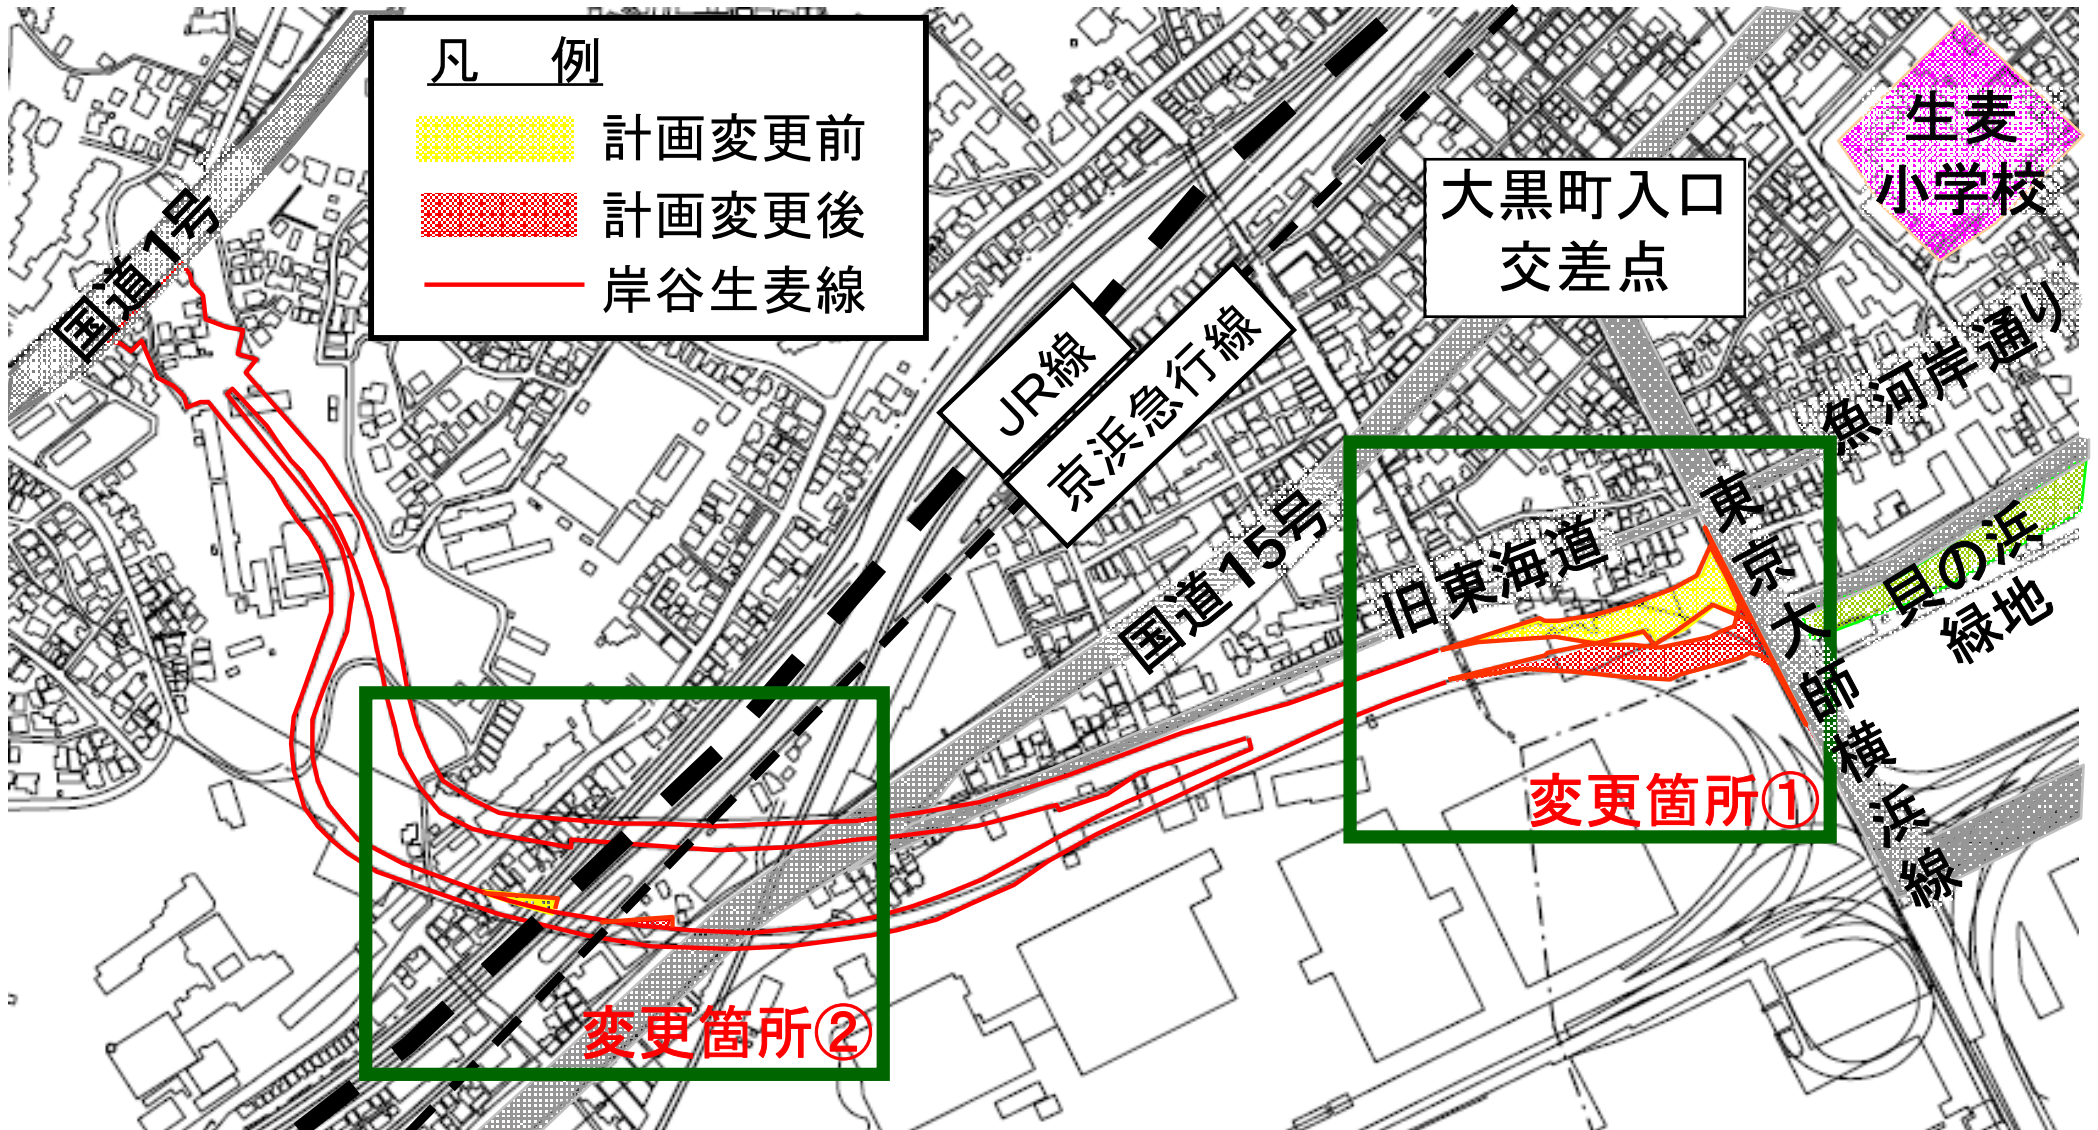


岸谷生麦線と生麦ジャンクション 周辺イメージ図

凡 例

- 岸谷生麦線
- 横浜環状北線

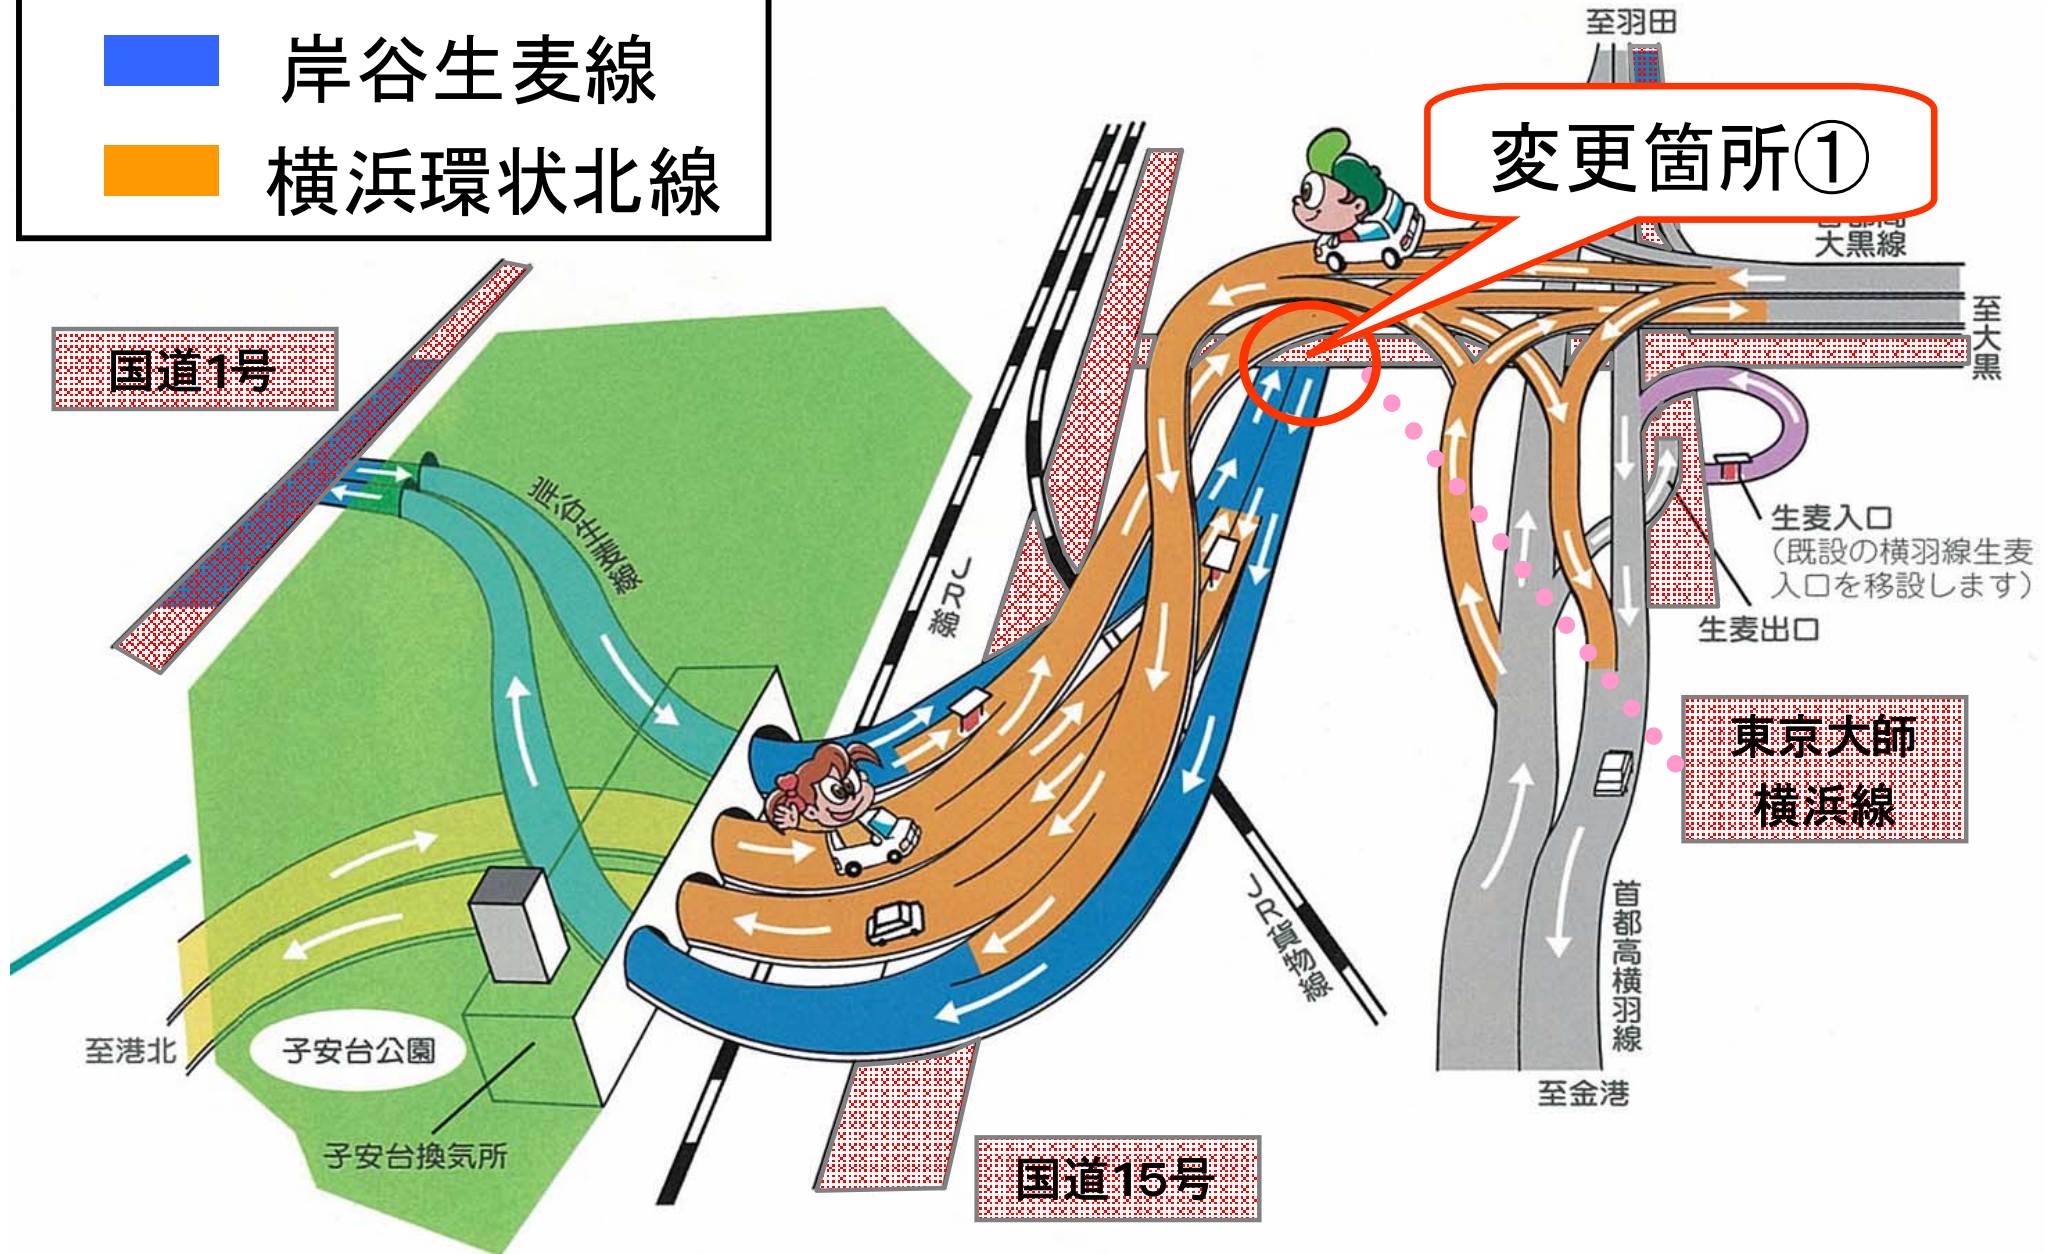

①岸谷生麦線と東京大師横浜線との交差点計画の変更

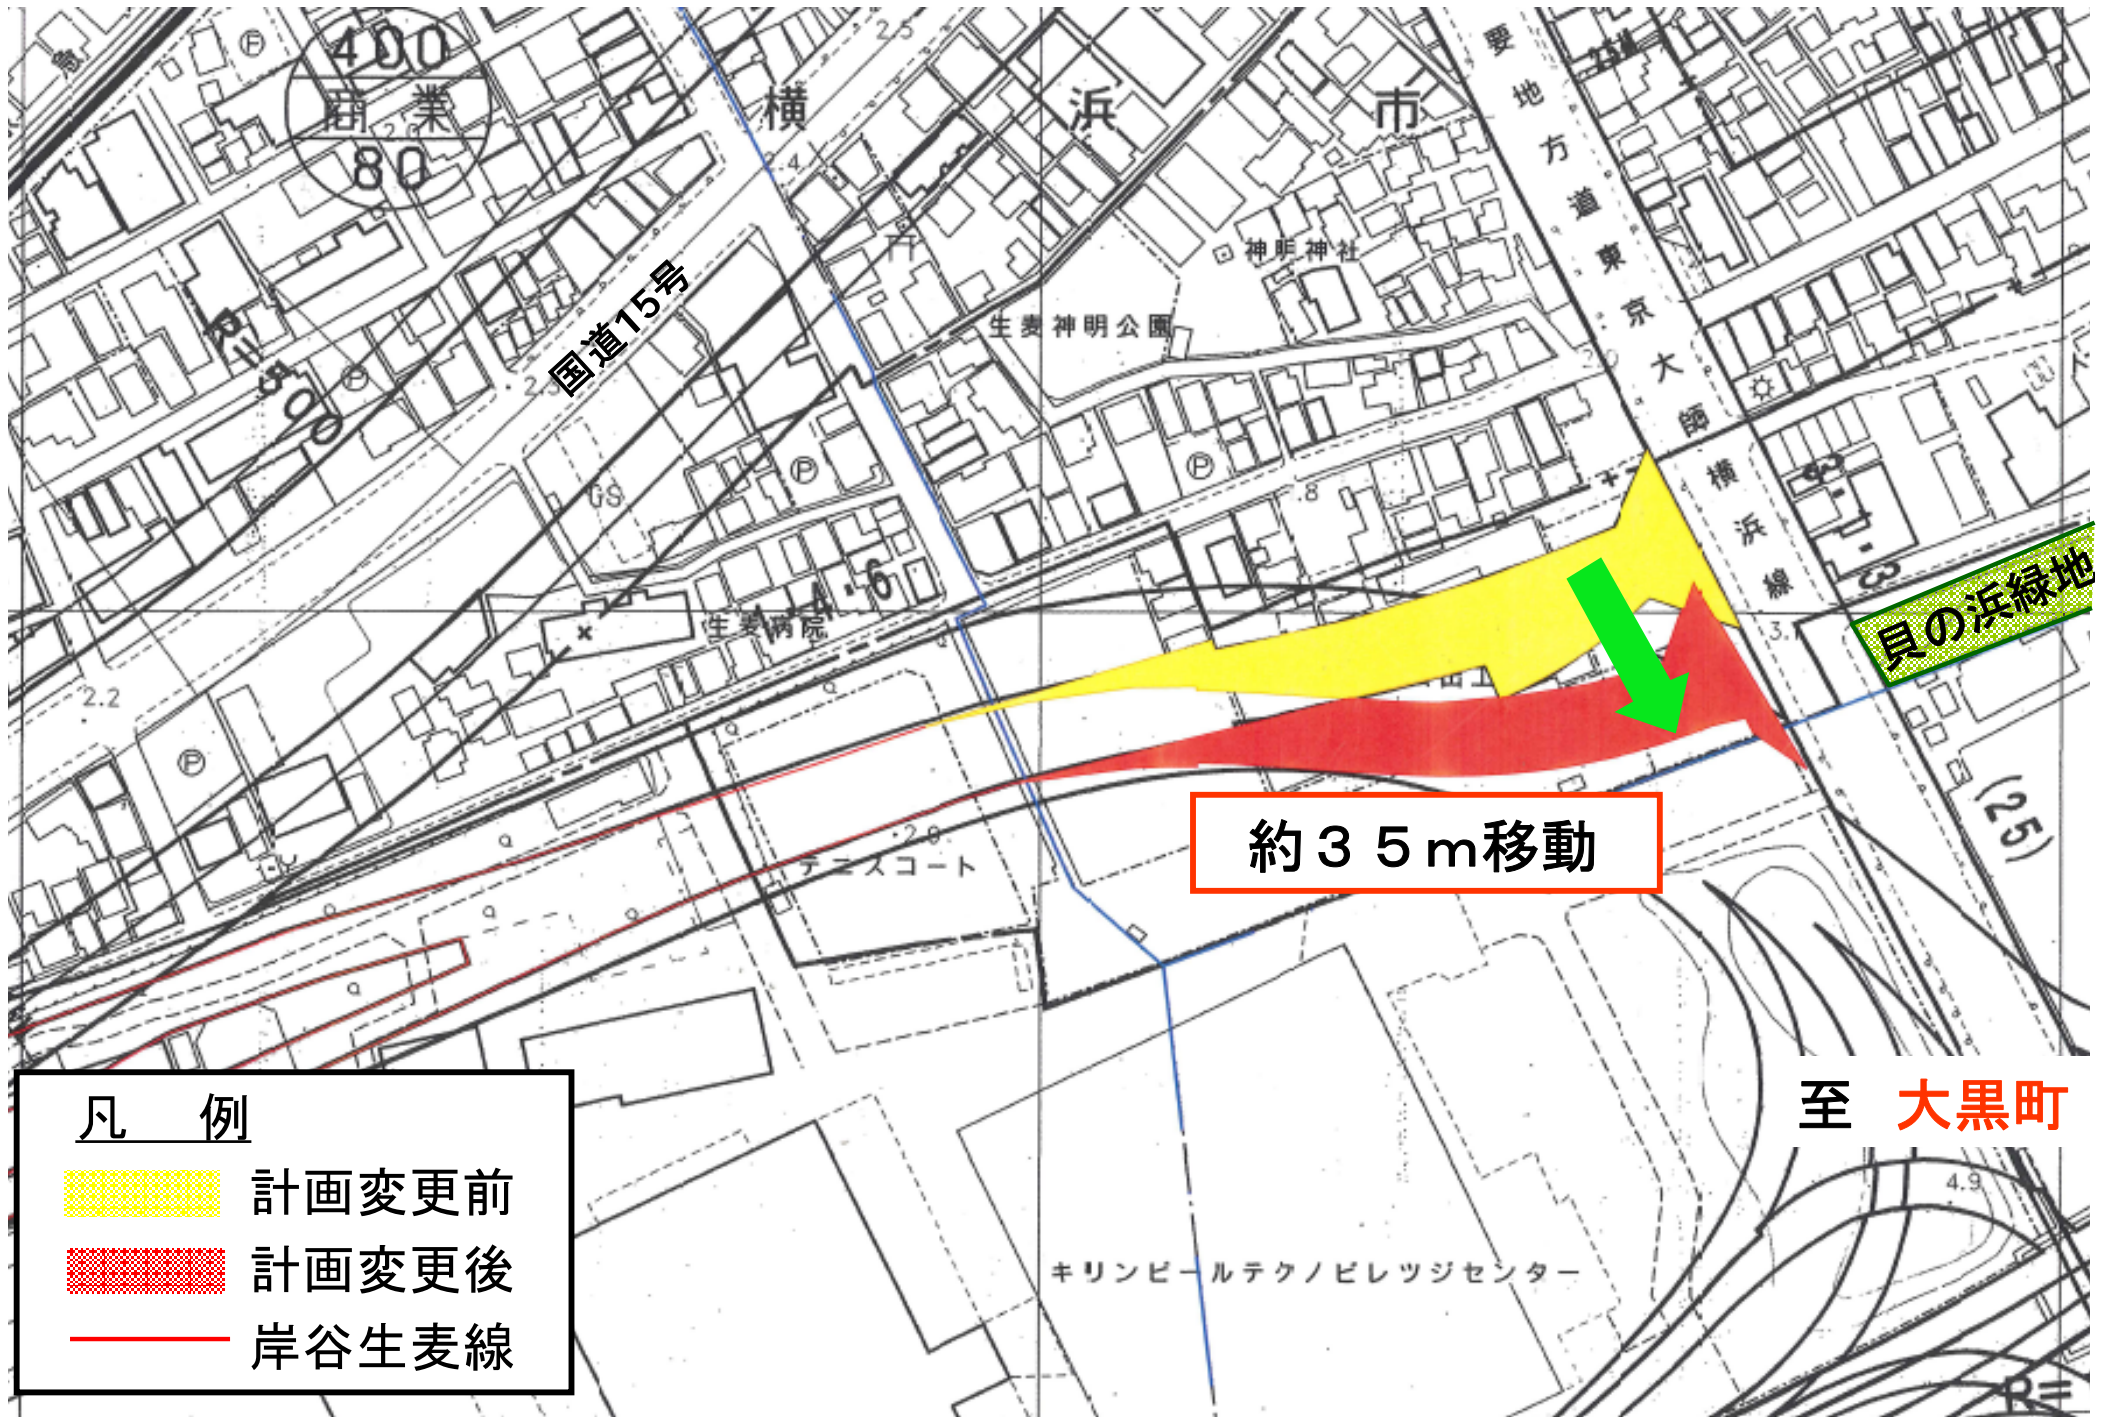

現況



旧東海道

魚河岸通り

交差点

麒麟ビール横浜工場

東京大師横浜線

貝の浜緑地