


駐車場別参考図（ブロックB）


	施設名称
ブロックB	港南区総合庁舎駐車場
	保土ヶ谷区総合庁舎駐車場
	旭区総合庁舎駐車場
	磯子区総合庁舎駐車場
	都筑区総合庁舎駐車場
	港北区総合庁舎駐車場
	栄区庁舎駐車場
	泉区総合庁舎駐車場

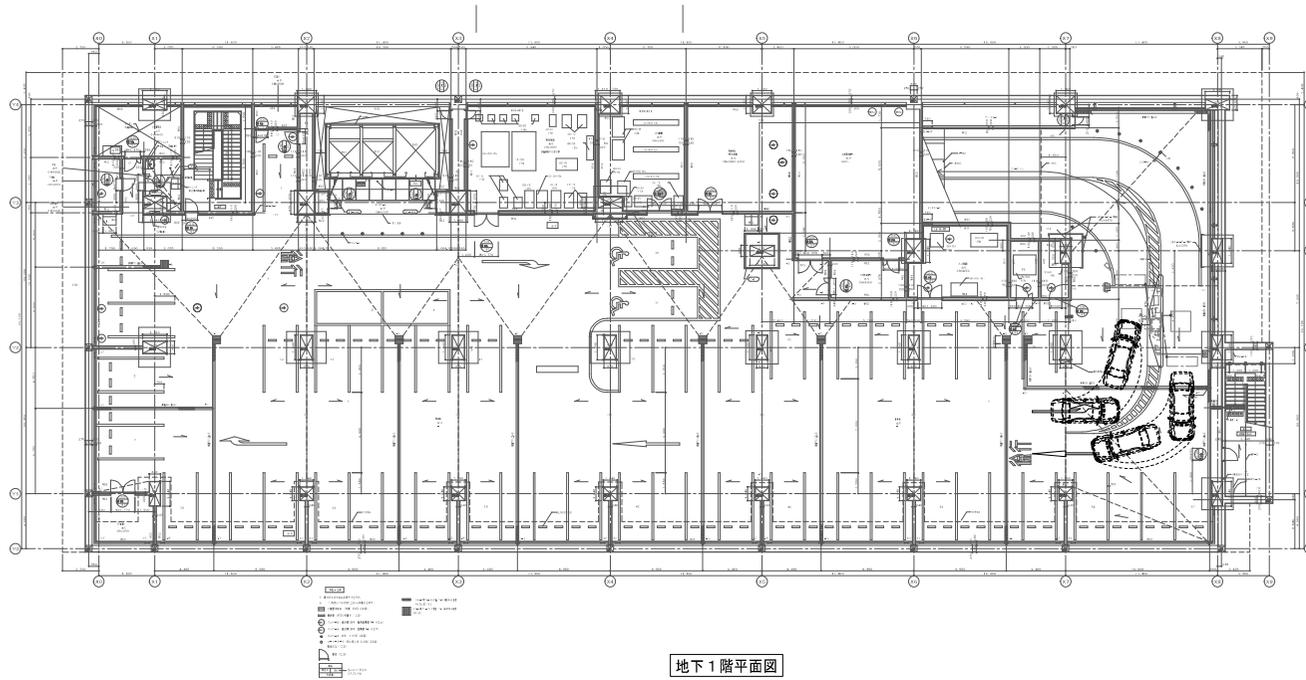

《特記事項》

御承認	尺度	製図	図面番号	名称	港南区役所移設(タイムズ2.4)
	1/200 (A1) 1/400 (A3)	⑦ 松田	PT-016902 作図年月日 15.09.29		



保土ヶ谷区

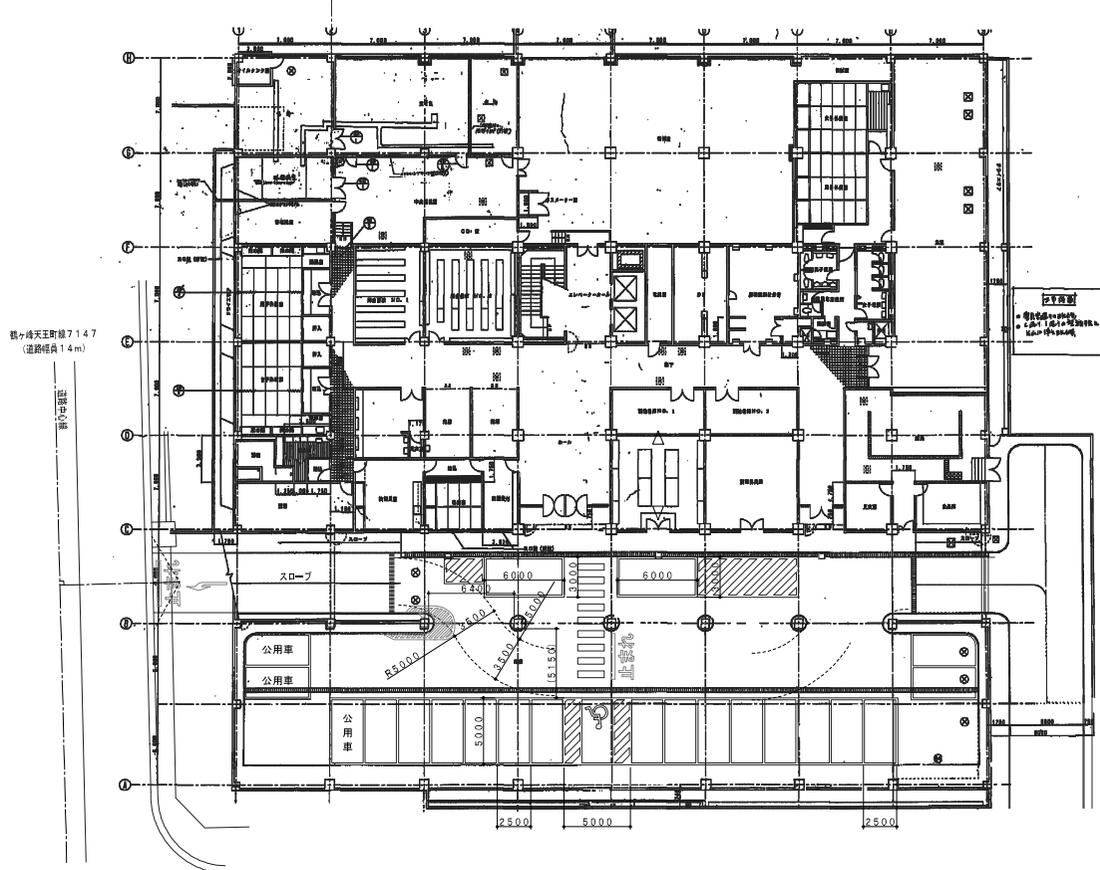

		車室面積	
未庁者車室	2500×5000	16台	200㎡
身障者車室	5000×5000	1台	25㎡
搬入車車室	3000×6000	2台	36㎡
合計		19台	261㎡

《特記事項》

御承認	尺度	製図	図面番号	名称	保土ヶ谷総合庁舎第1駐車場
	1/200 (A1) 1/400 (A3)	⑦ 西村	PK-592702 作図年月日 '10.02.17	図名	設置図

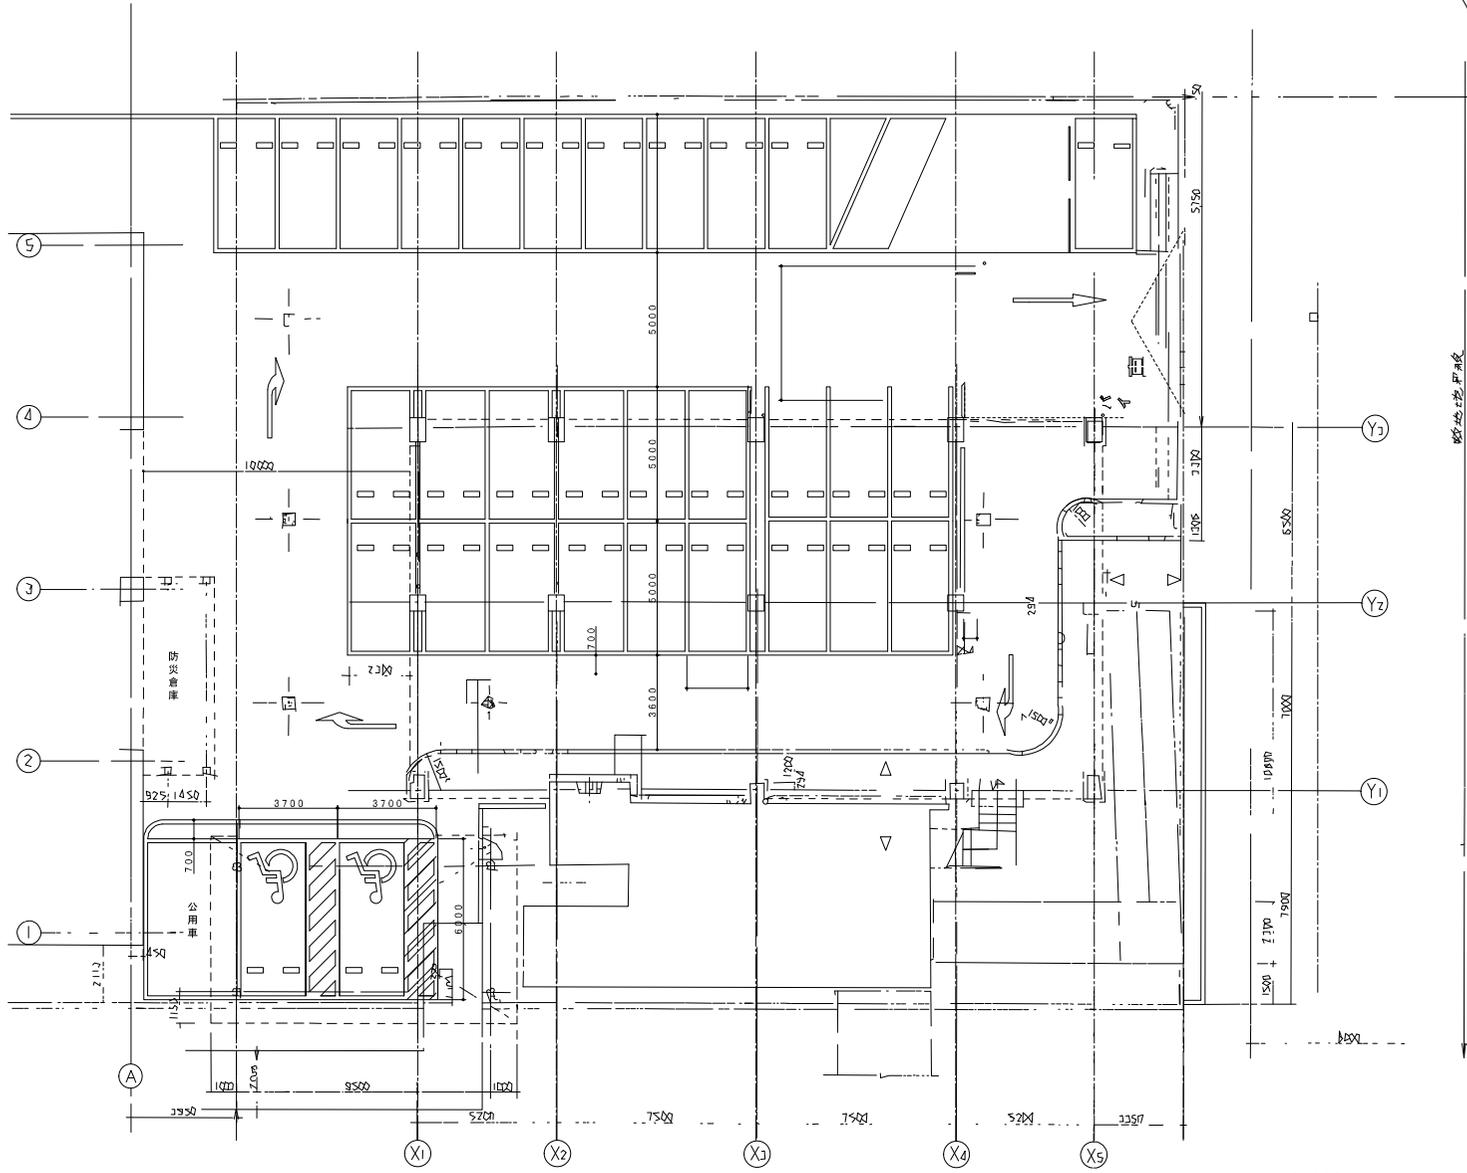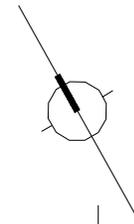


		車室面積	
未序着車室	2300×5000	25台	288㎡
身障者車室	3700×6000	2台	44㎡
合計		27台	332㎡

《特記事項》

NSI


制承認	尺度	製図	図面番号	名称	保土ヶ谷総合庁舎第2駐車場
	1/100(A1) 1/200(A3)	ア西村	PK-592722 作図年月日 10.02.17	図名	設置図

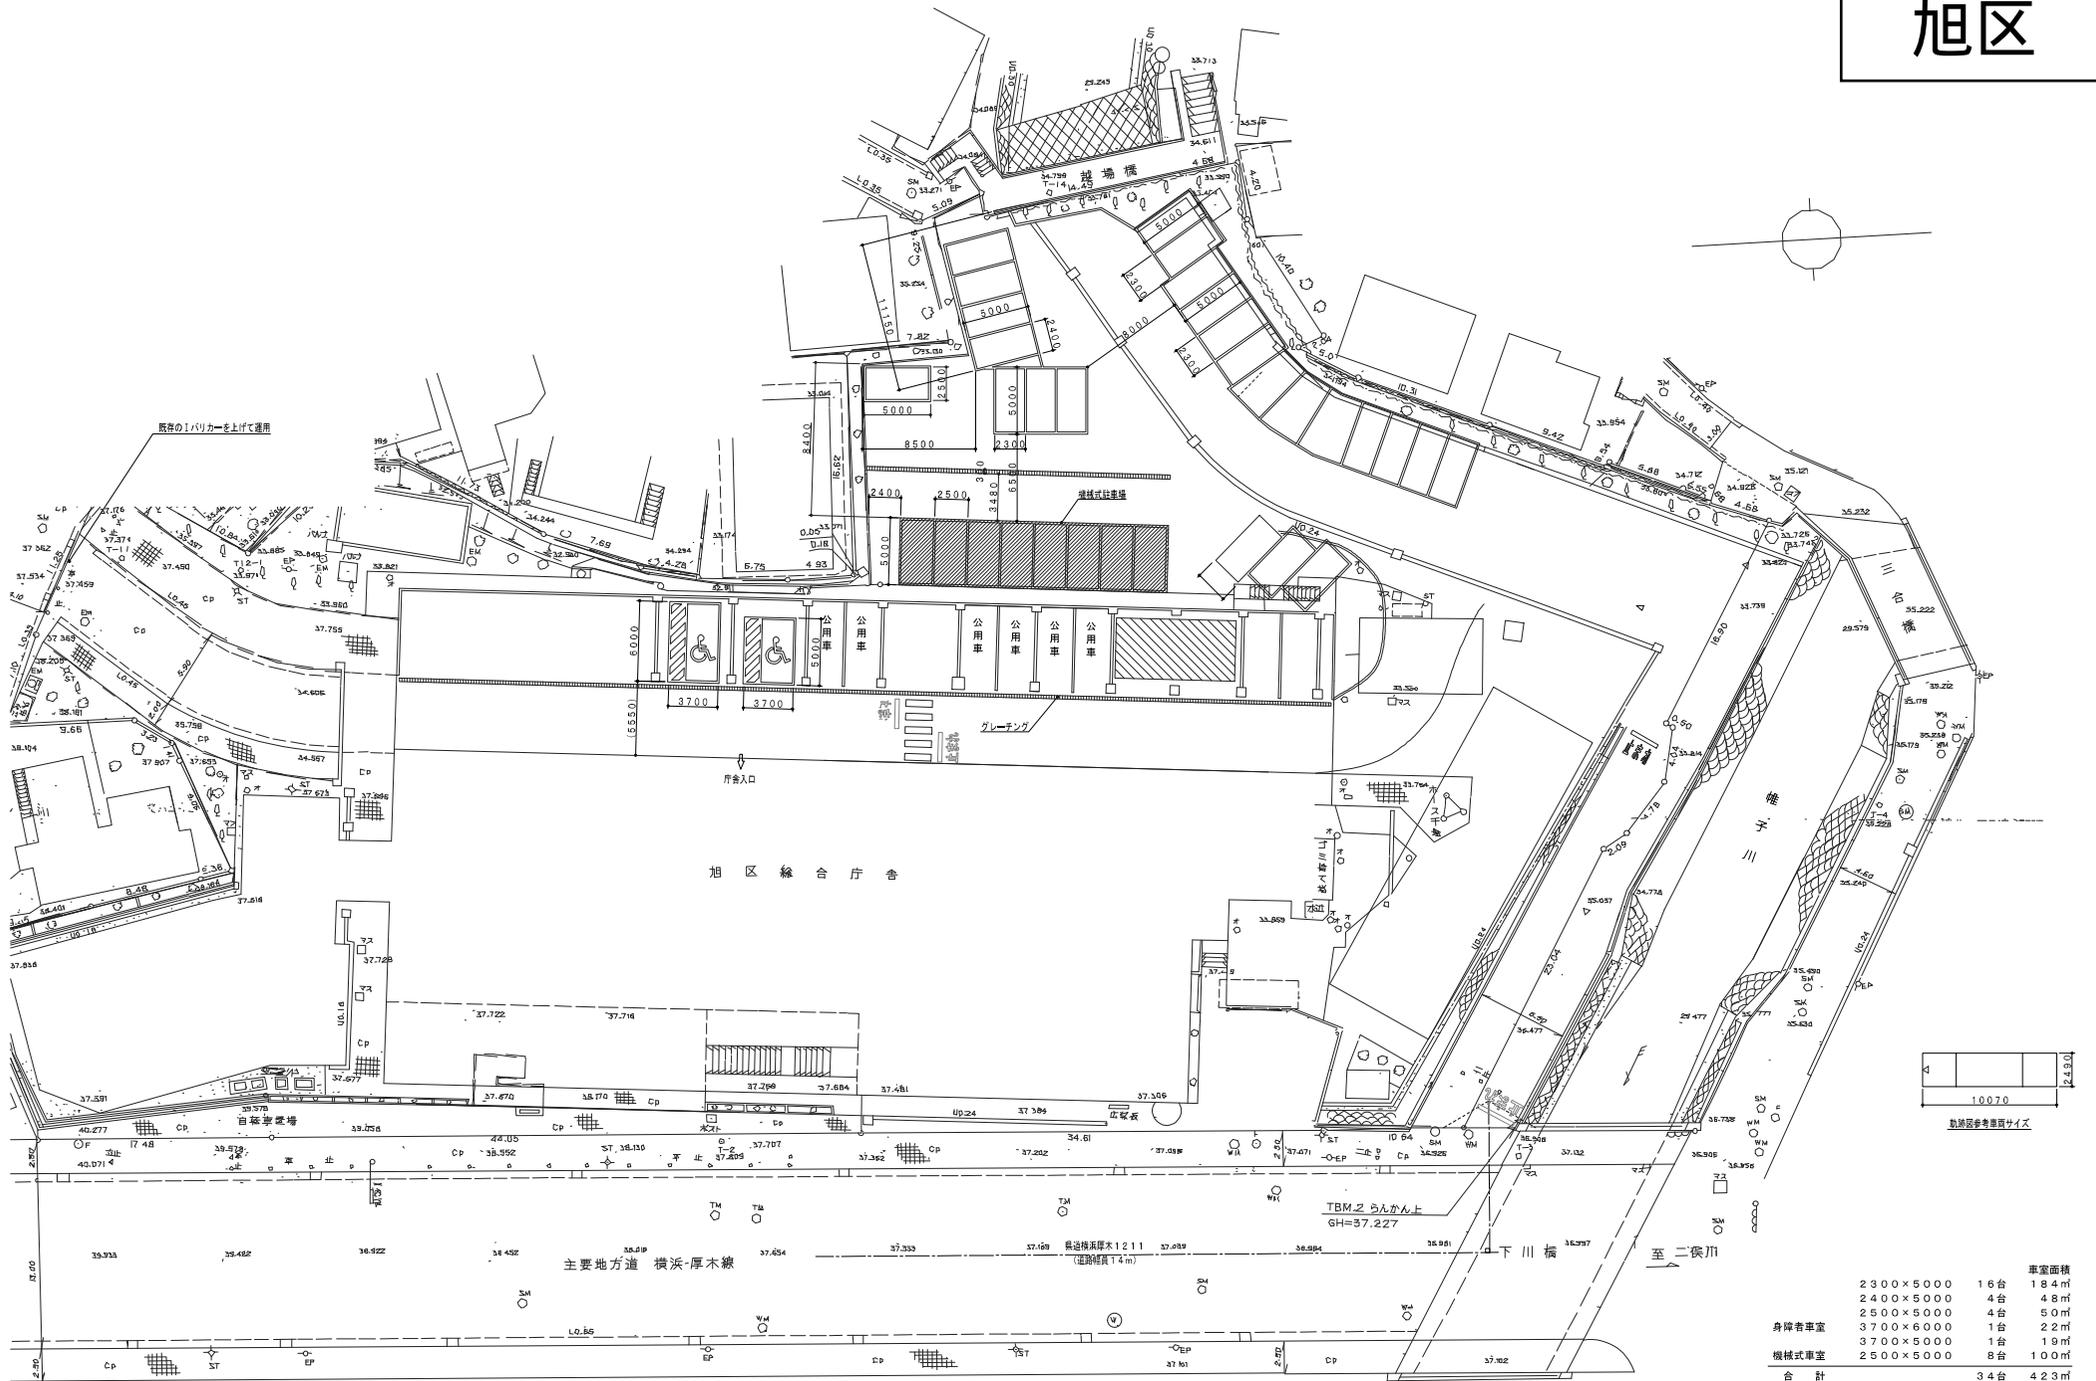

車庫面積	台数	面積
2300×5000	16台	184㎡
2400×5000	4台	48㎡
2500×5000	4台	50㎡
3700×6000	1台	22㎡
3700×5000	1台	19㎡
機械式車庫	2500×5000	8台 100㎡
合計	34台	423㎡


《特記事項》

御承認	尺度	製図	図面番号	名称	旭区総合庁舎第1駐車場
	1/200 (A1) 1/400 (A3)	西村	PK-692804 作 年 月 日 10, 02, 18	図名	設置図

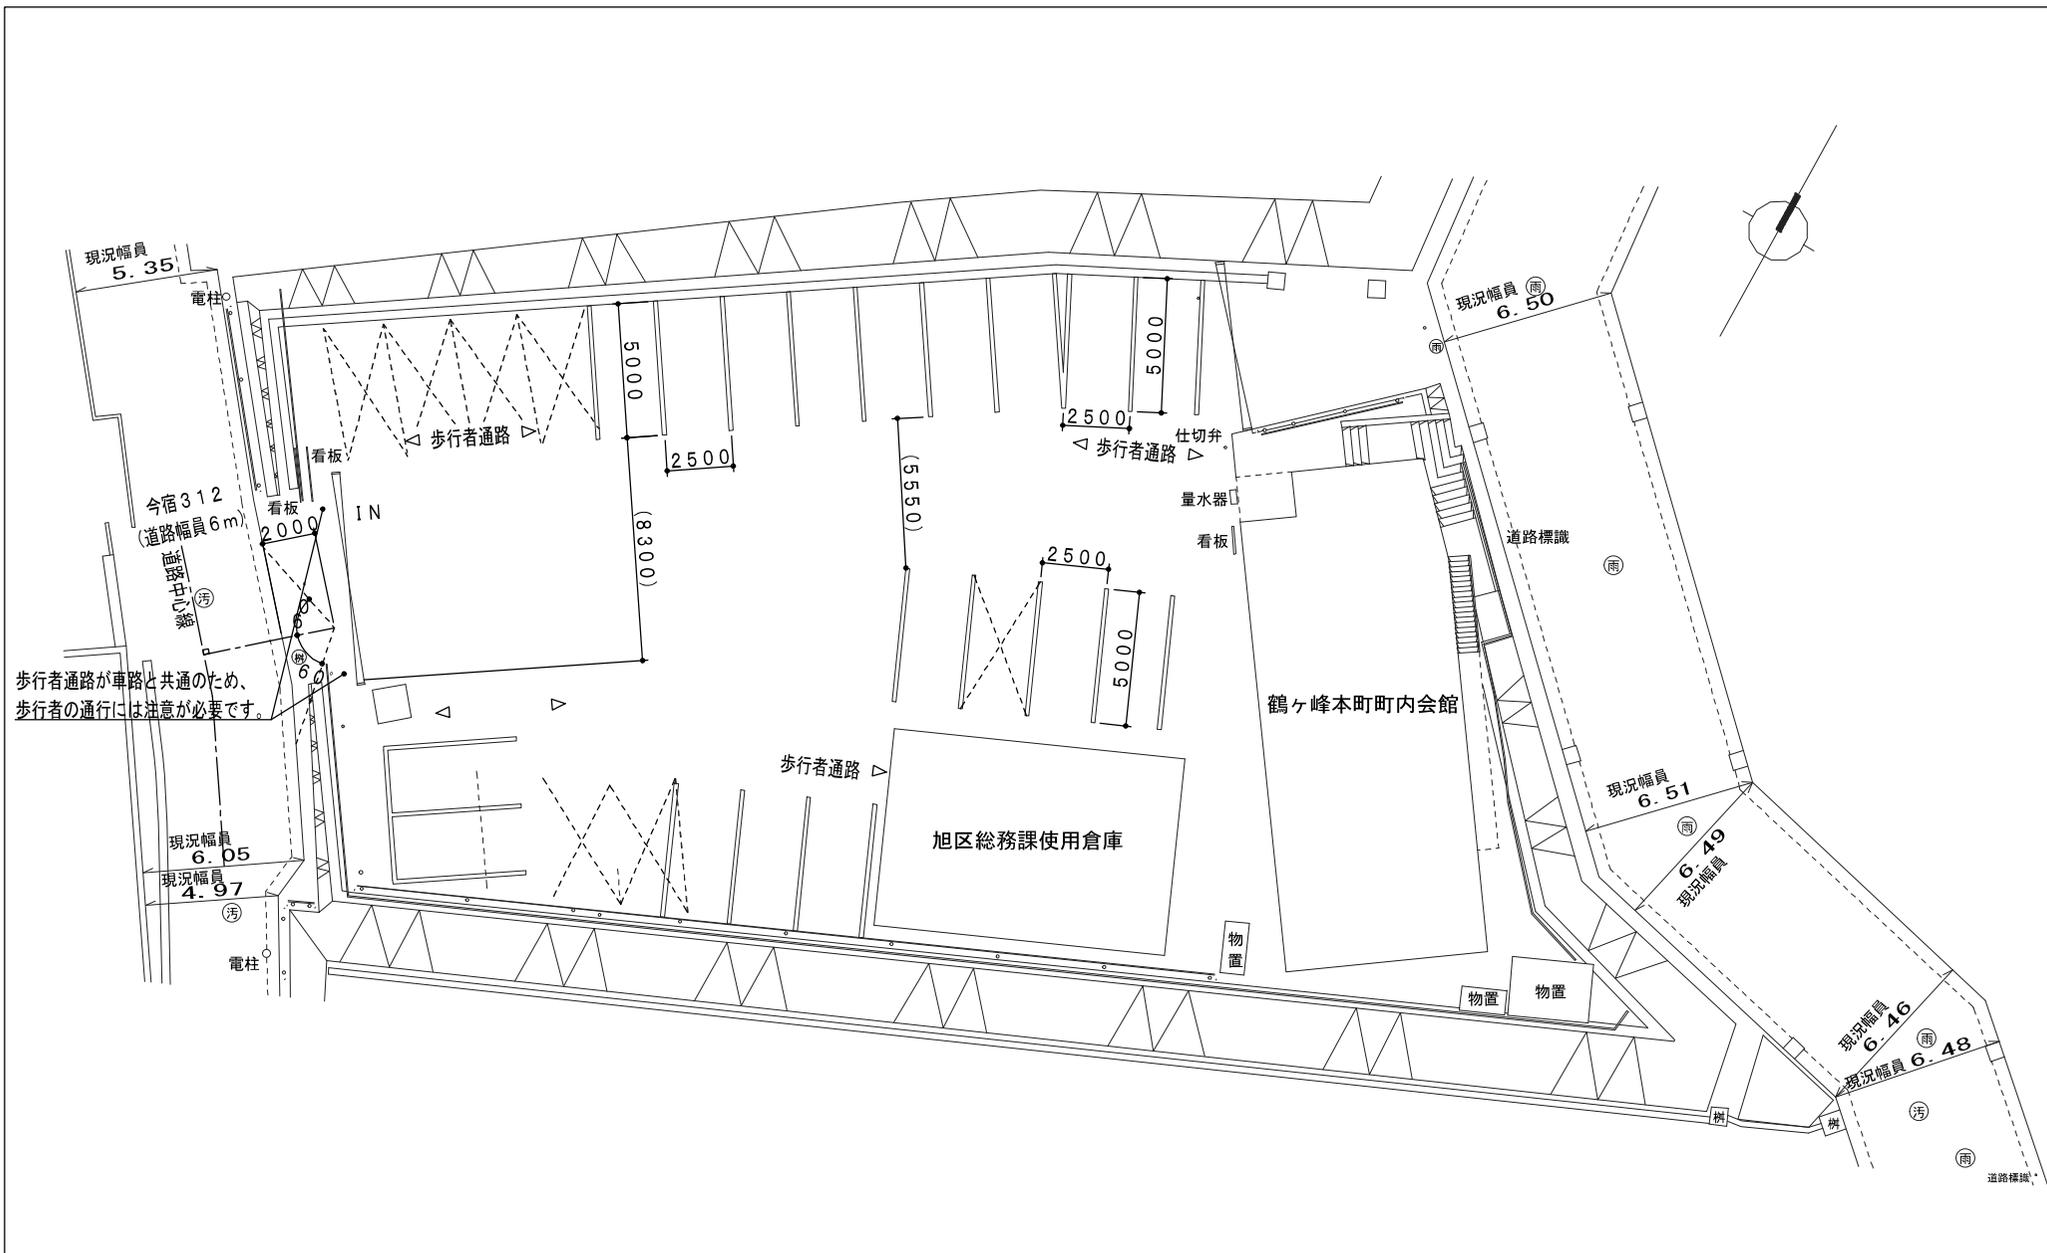


来庁者車室	2500×5000	17台	車室面積	213㎡
合計		17台		213㎡


《特記事項》	御承認	尺度	製図	図面番号	名称	旭区総合庁舎第2駐車場 設置図
		1/200 (A3)	⑦ 西村	PK-592822 作図年月日	図名	
				' 10. 02. 18		

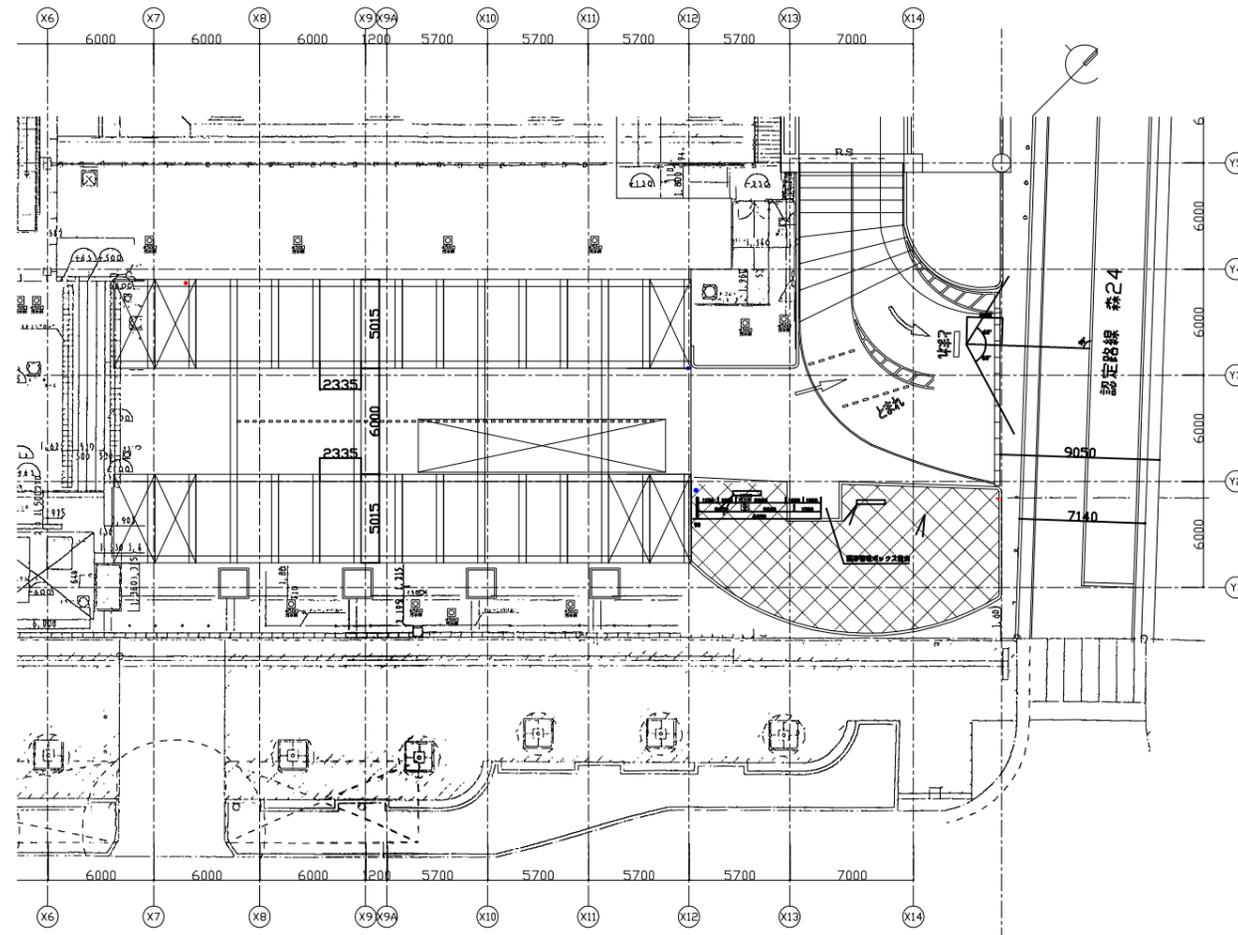

《特記事項》 バリカーの記載を追加 '10.02.18		御承認	尺度	製図	図面番号	名称	磯子区総合庁舎広場駐車場
			A1=1:200 A3=1:400		作図年月日	図名	駐車場平面図(平面)
					'10.02.18		

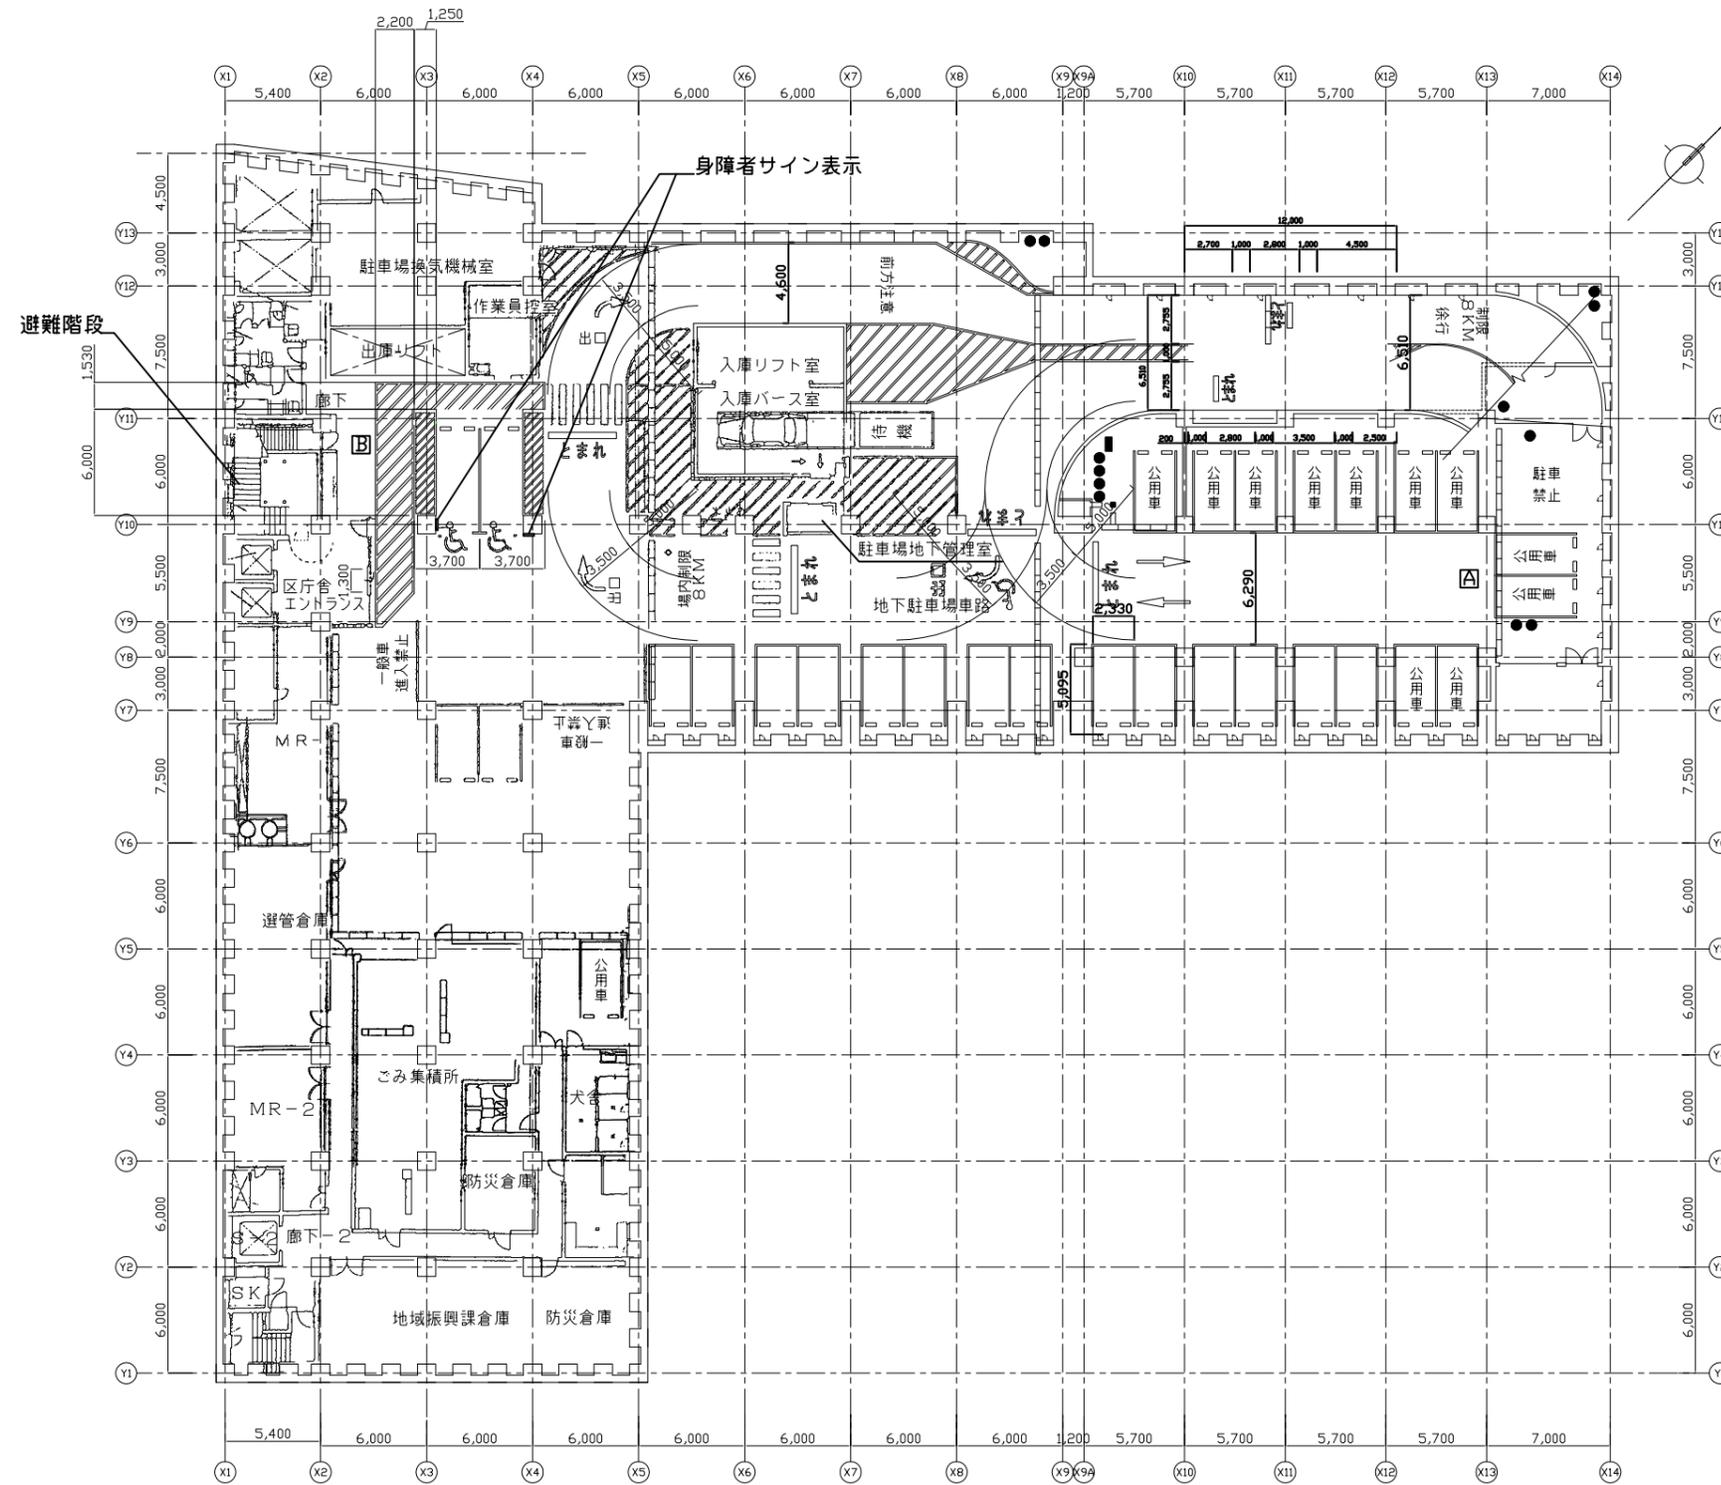

《特記事項》 [A] 公用車車室を2台追加 '09.11.19 [B] 身障者用車室周辺のゼブララインを変更 '10.03.11 [B] 身障者サイン表示を追加 '10.03.11	御承認	尺度	製図	図面番号	名称	磯子区総合庁舎広場駐車場
		A1=1:200 A3=1:400		作図年月日	図名	駐車場平面図(地下1階)
				'10.03.11		

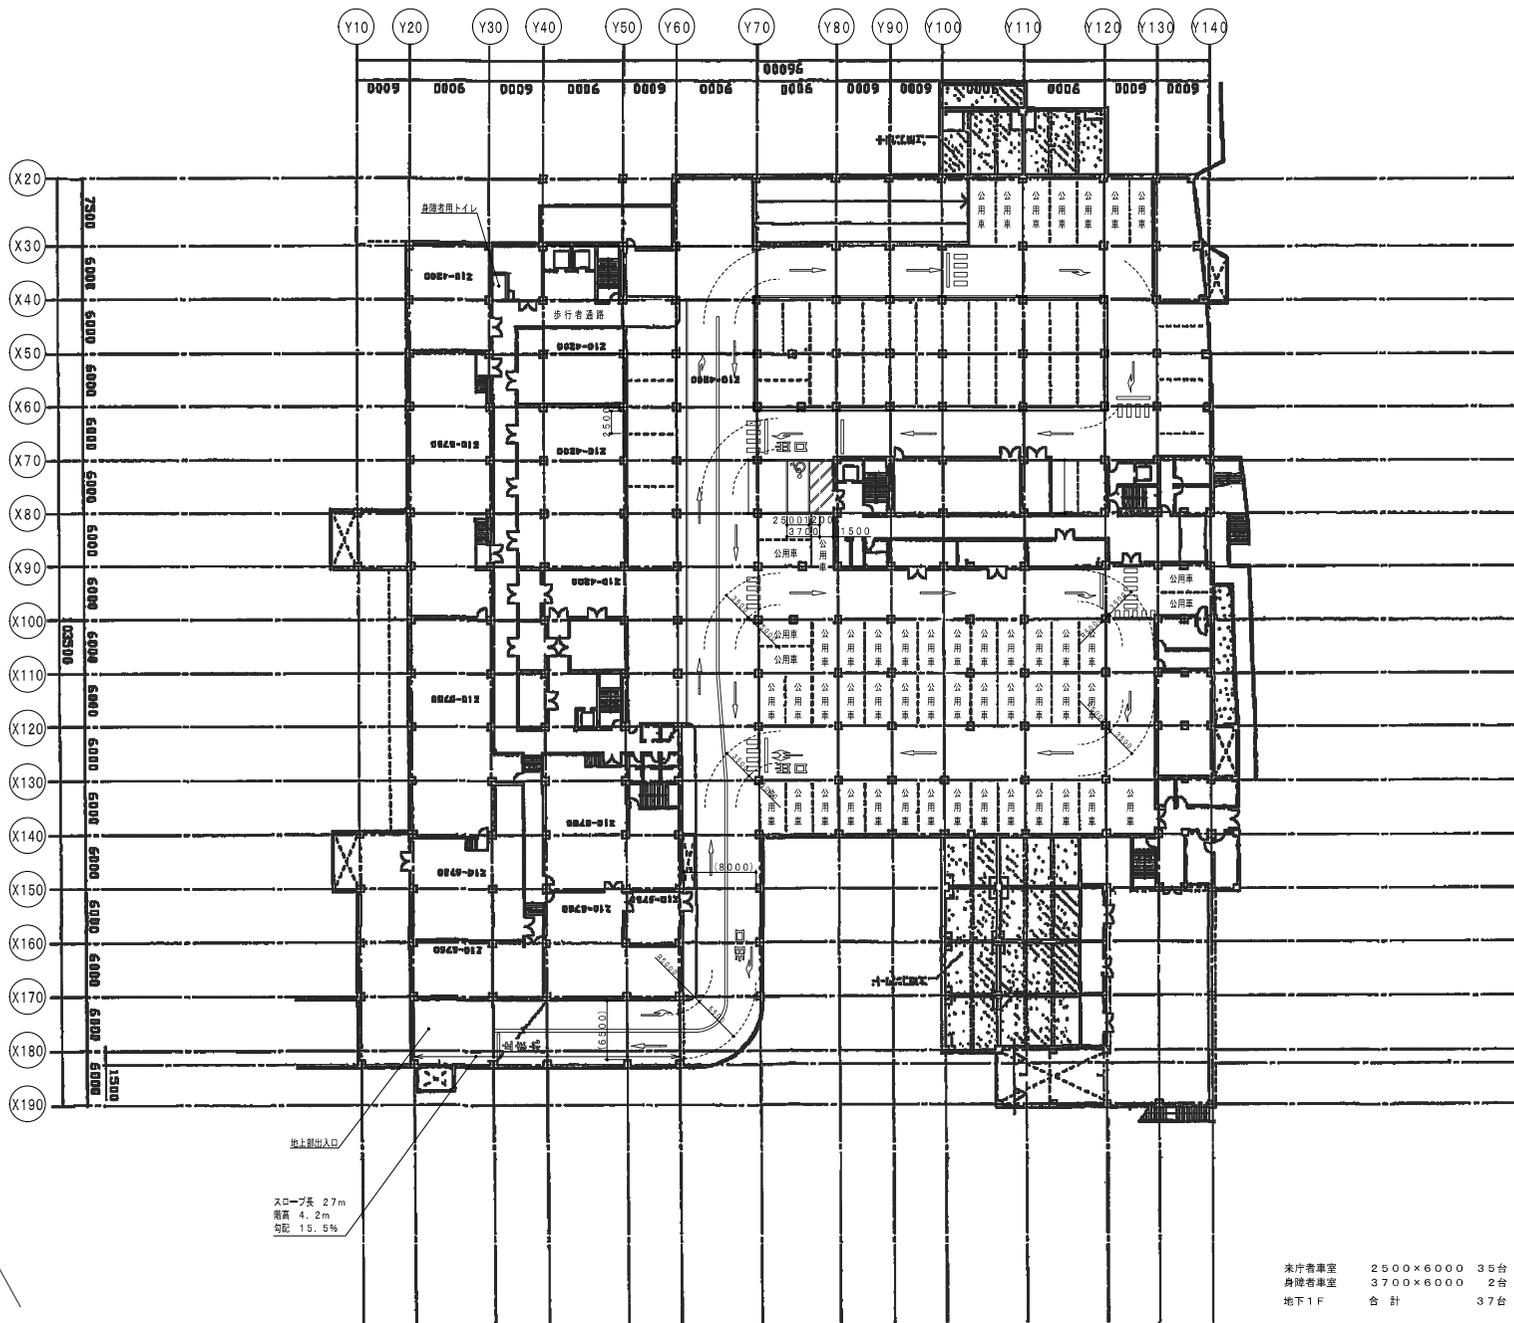

スロープ長 27m
 高さ 4.2m
 勾配 15.5%


		車室面積	
来庁乗車室	2500×6000	35台	525㎡
身障者車室	3700×6000	2台	44㎡
地下1F	合計	37台	569㎡

《特記事項》

御承認	尺度	製図	図面番号	名称	都筑区総合庁舎駐車場
	1/200(A1) 1/600(A3)	ア中野	PK-002503 作図年月日 '10.02.18	図名	設置図(地下1F)

本物件の自動車の出口及び入口は、次に掲げる道路に接する部分に設けておりません。


- (1) 幅員6メートル(自動車の駐車に供する部分の面積が150平方メートル未満の駐車施設等については、4メートル)未満の道路
- (2) 縦断勾配が100分の12を超える道路
- (3) 道路(幅員が6メートル未満の道路を除く。)の交差点又は曲がり角(内角が120度を超えるものを除く。)から5メートル以内の当該道路
- (4) 踏切から10メートル以内の当該道路
- (5) 乗合自動車の停留所から10メートル以内の当該道路
- (6) 幼稚園、小学校、特別支援学校又は児童福祉施設等の用途に供する建築物の敷地の出入口から10メートル以内の当該道路

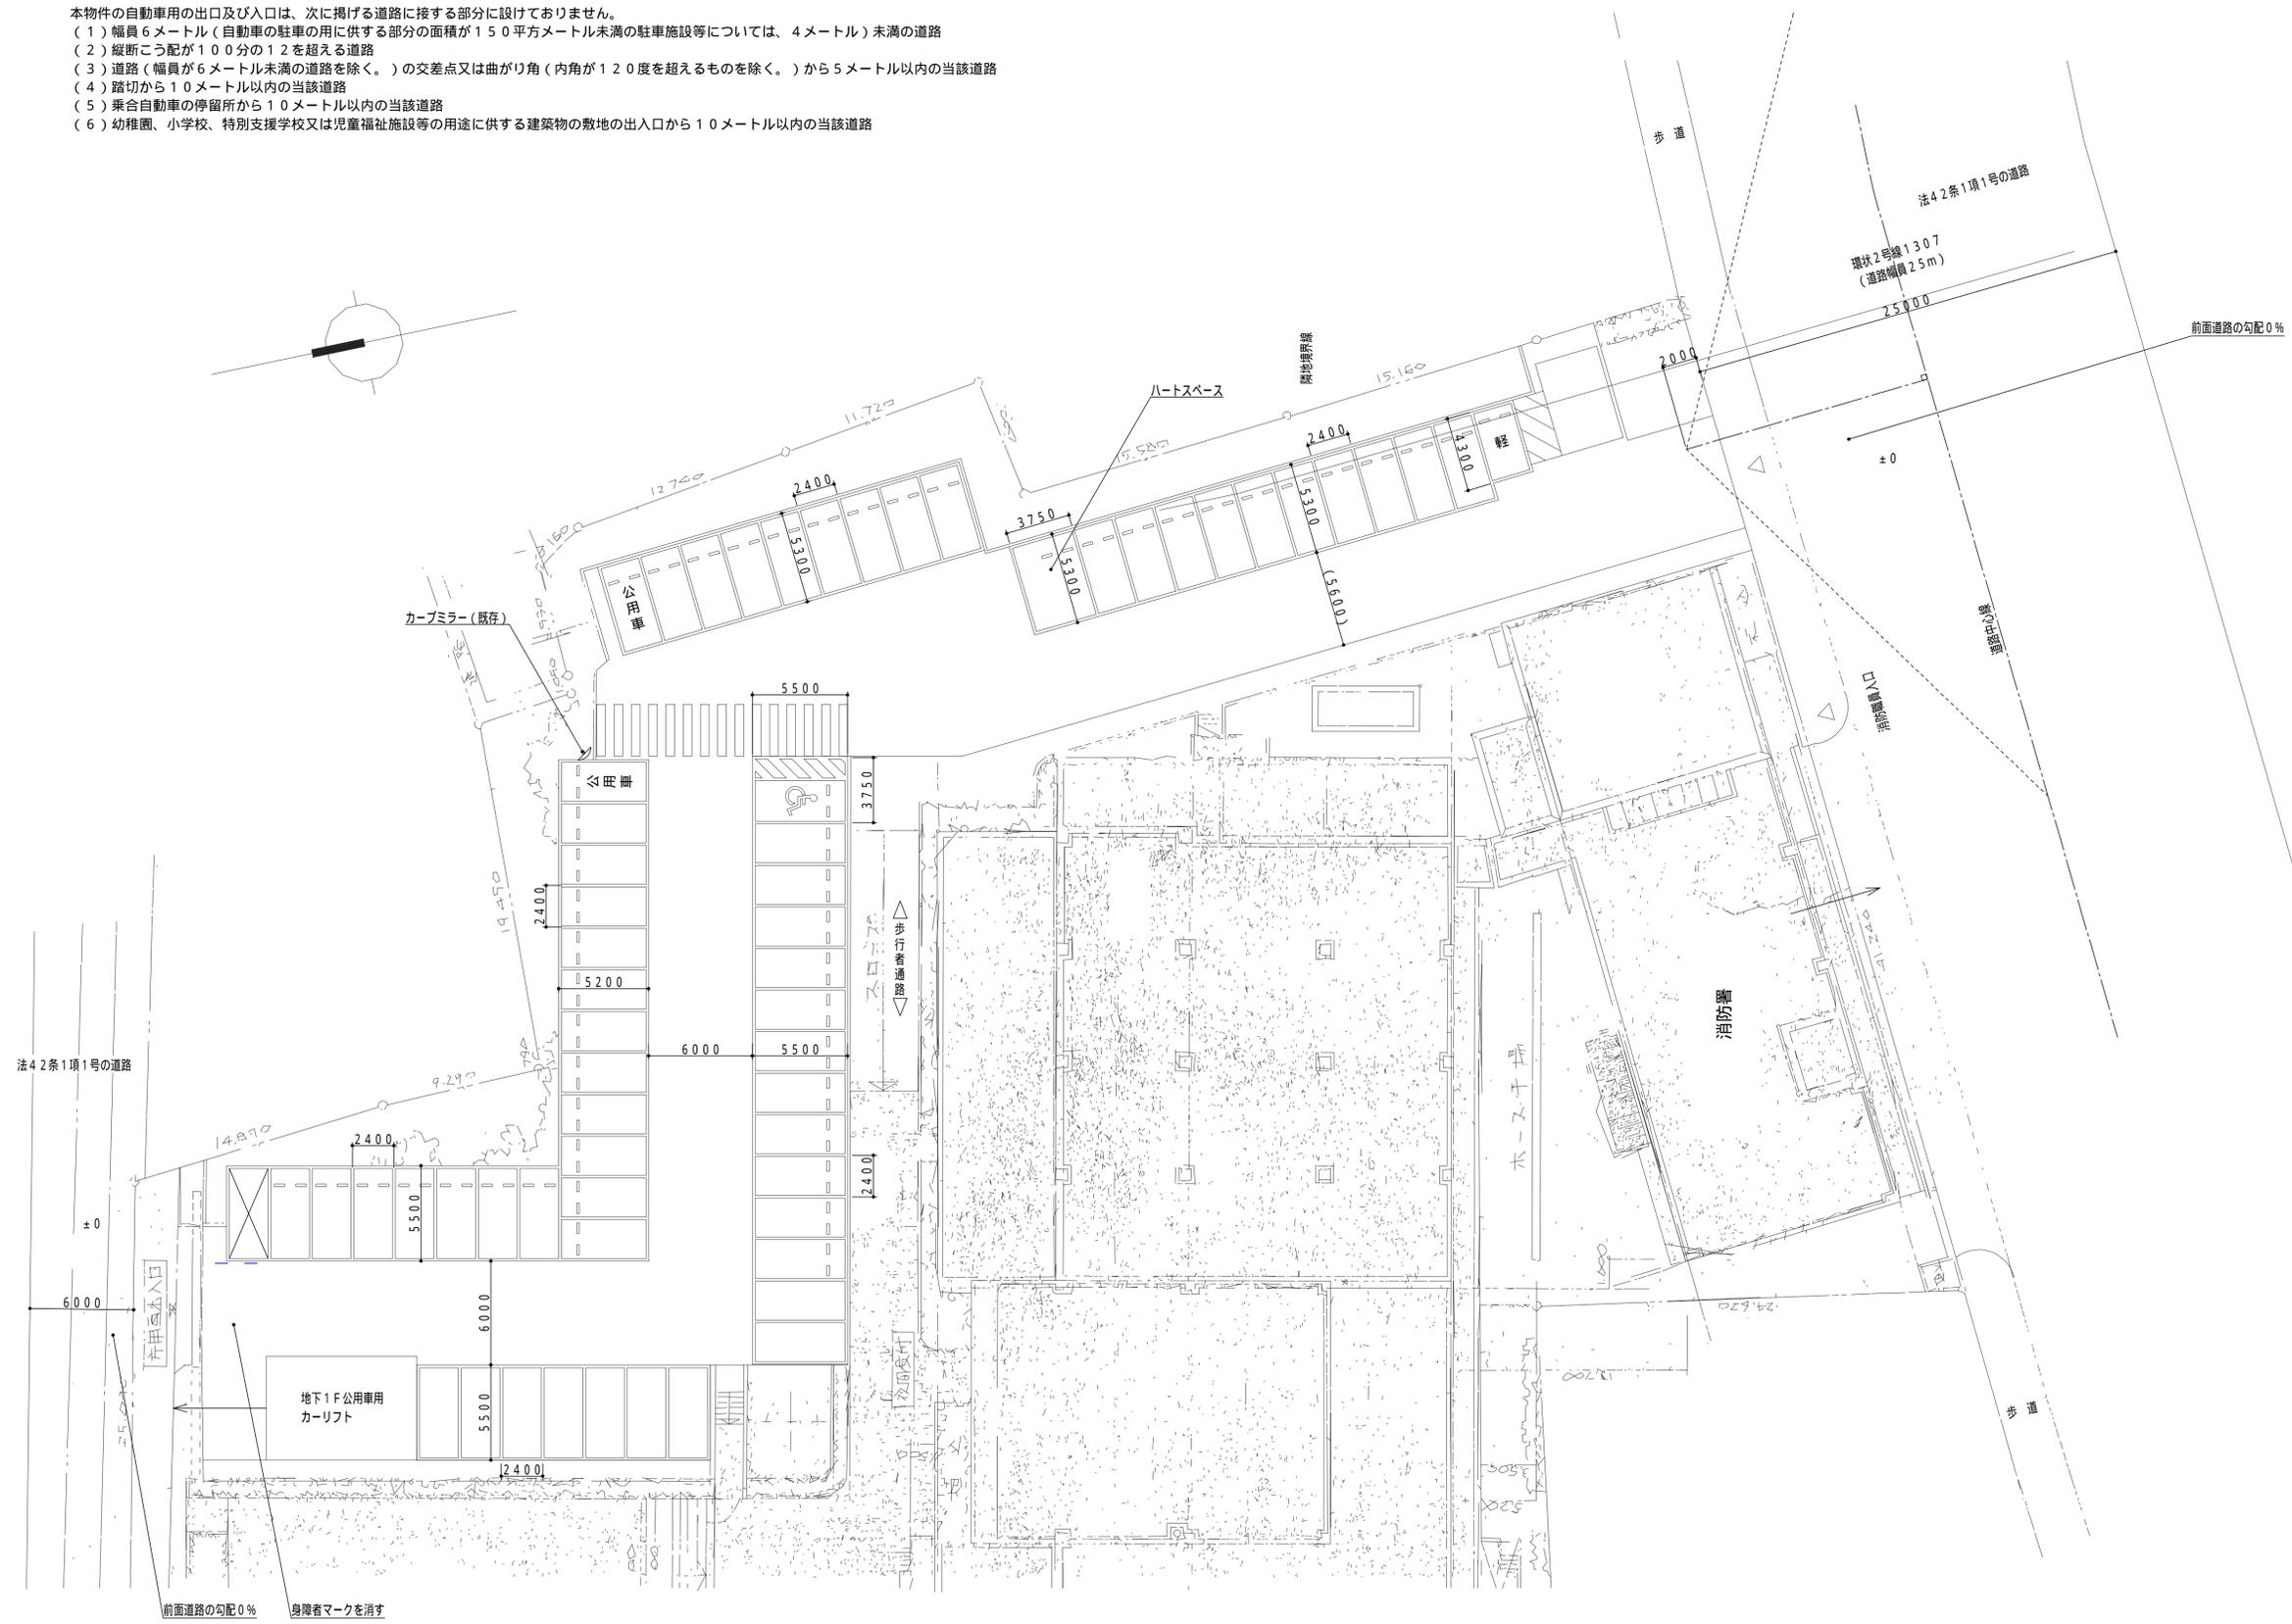

			車室面積
来庁者車室	2400×5500	27台	356.4㎡
	2400×5200	11台	137.2㎡
	2400×5300	18台	228.9㎡
来庁者車室(軽)	2400×4300	1台	10.3㎡
身障者車室	3750×5500	1台	20.6㎡
ハートスペース	3750×5300	1台	19.8㎡
合計		59台	773.2㎡
公用車	2400×5300	1台	12.7㎡
	2400×5200	1台	12.5㎡
合計		2台	25.2㎡

《特記事項》

御承認	尺度	製図	図面番号	名称	港北区総合庁舎駐車場
	1/200(A1) 1/400(A3)	西村	PK-592204 作図年月日 '10.05.12	図名	設置図

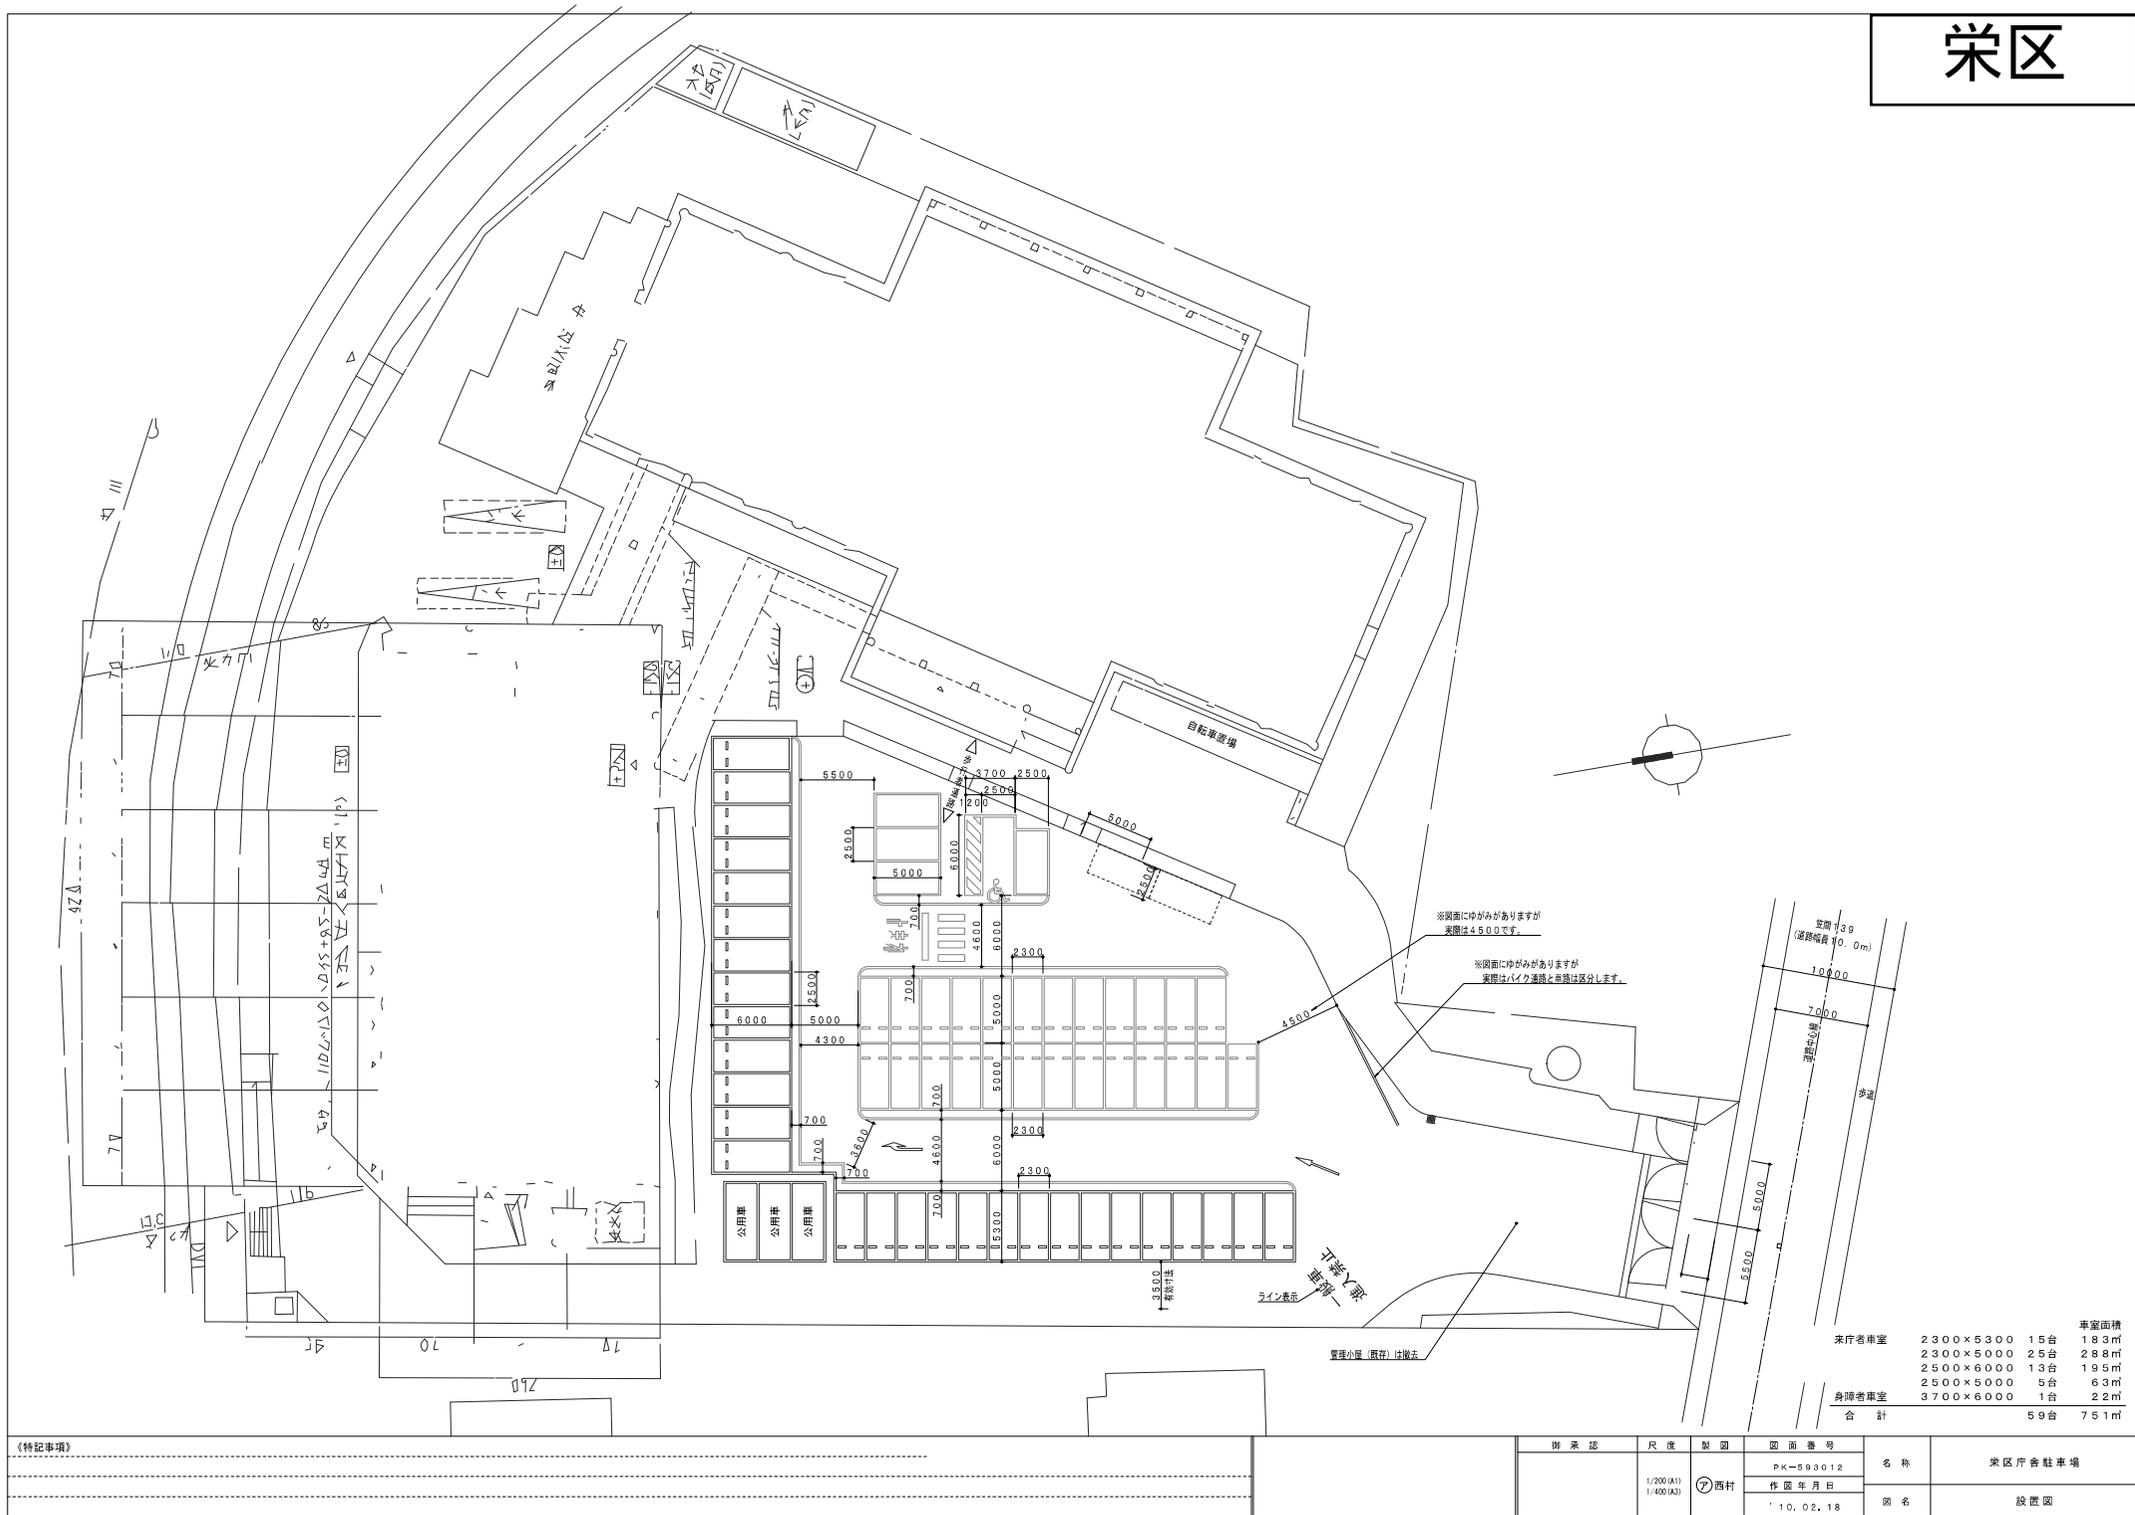


※図面にゆがみがありますが
実際は4.500です。

※図面にゆがみがありますが
実際はバイク専用と自転車は区分します。

車種	台数	車室面積
乗用者車室	2300×5300 15台	18.3㎡
	2300×5000 25台	28.8㎡
	2500×6000 13台	19.5㎡
	2500×5000 5台	6.3㎡
身障者車室	3700×6000 1台	2.2㎡
合計	59台	75.1㎡


《特記事項》	図面番号	PK-593012	名称	栄区庁舎駐車場
	作図年月日	10.02.18	図名	設置図
	冊承認	西村		
	尺度	1/200(A1) 1/400(A3)		

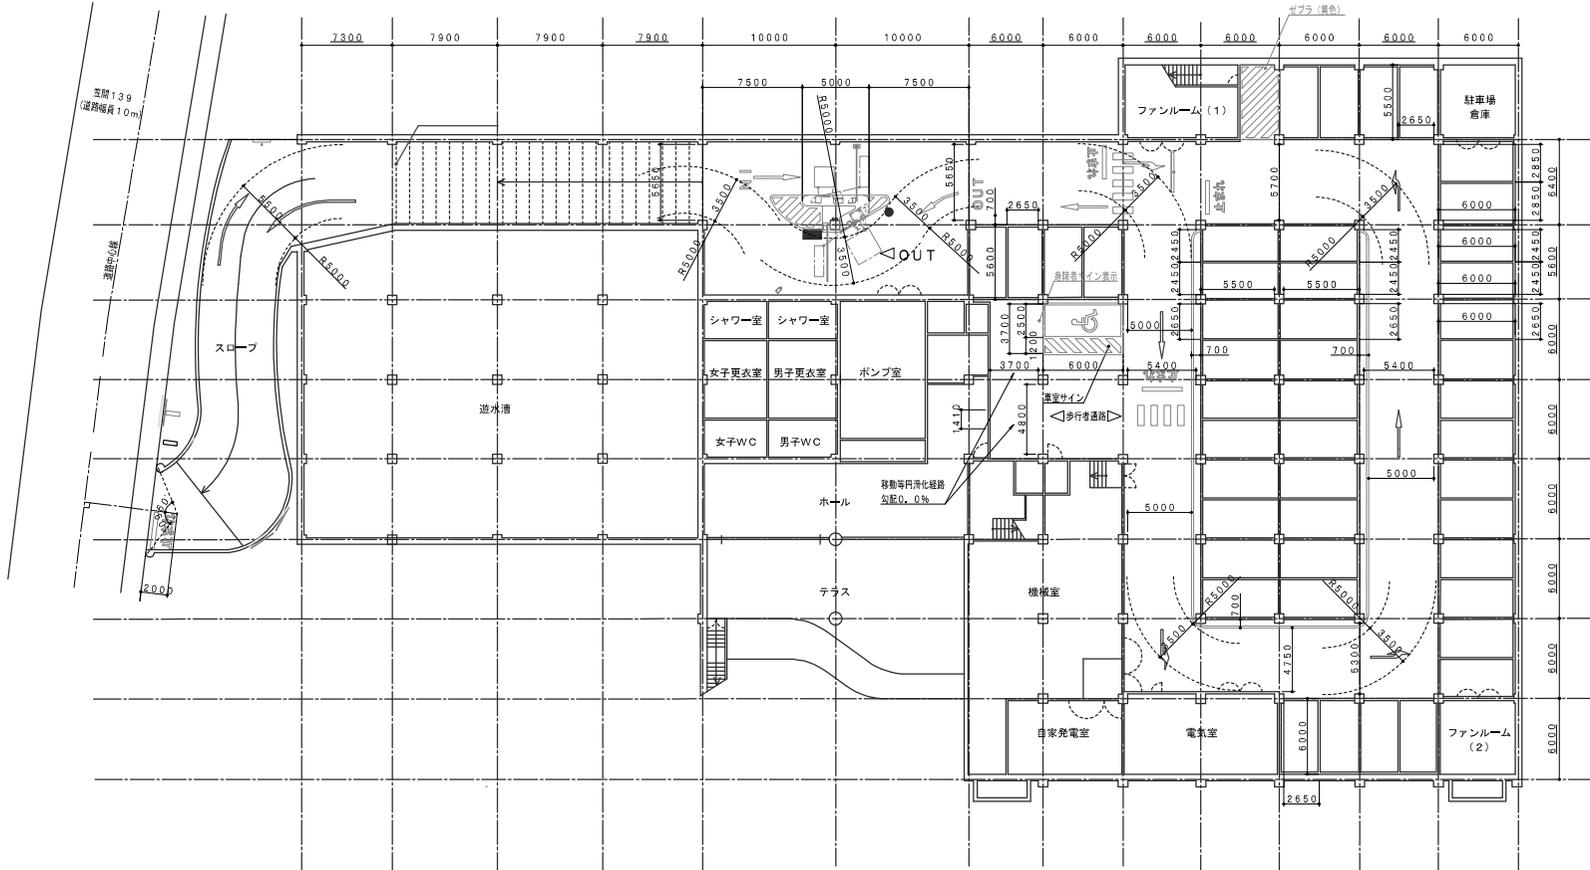

			半室面積
来庁者車室	2450×5500	6台	8.1㎡
	2650×5500	20台	2.92㎡
	2650×5600	4台	3.3㎡
	2650×6000	14台	2.23㎡
	2650×6000	2台	3.4㎡
身障者車室	3700×6000	1台	2.2㎡
合 計		47台	6.85㎡

《特記事項》		御 承 認	尺 度	製 図	図 面 番 号	名 称	米 区 公 倉 堂 駐 車 場
					PK-593102		
			1/200 (A1)	西村	作 図 年 月 日	図 名	設 置 図
			1/400 (A3)		' 10. 02. 18		

泉区

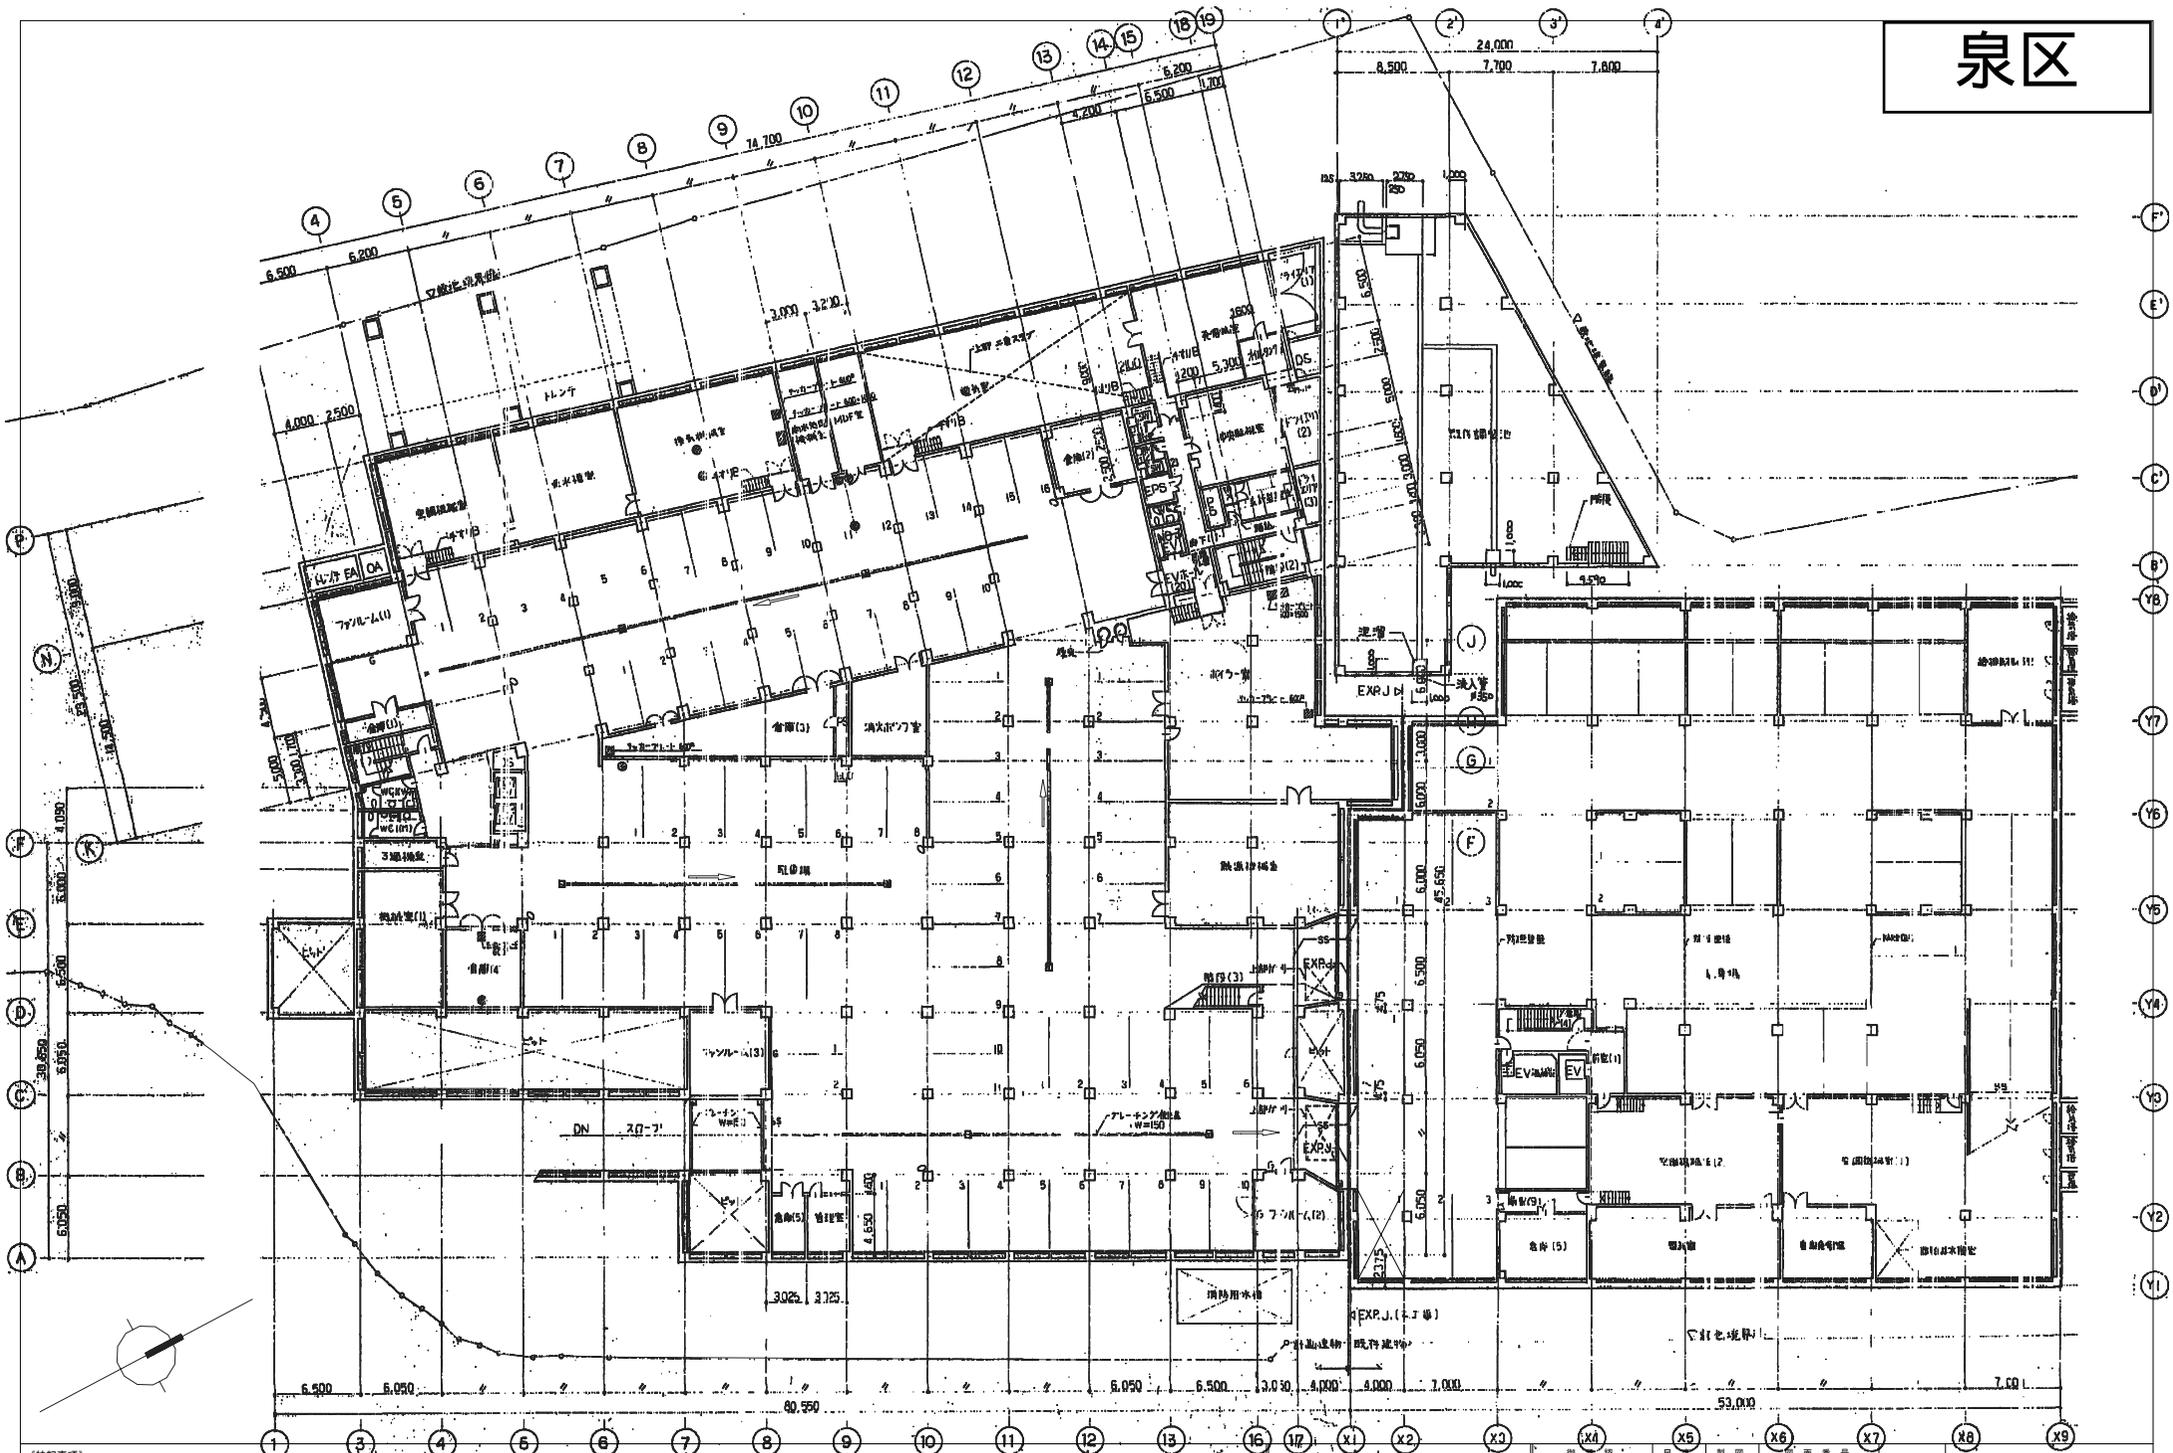

(特記事項)

図面番号	PK-593202	名称	泉区総合庁舎駐車場
作図年月日	10.02.19	図名	設置図
尺貫法	1/200(A1) 1/400(A3)	製図者	ア中野