


- 既存擁壁（そのまま）
- 新設擁壁（L型）
- 新設擁壁（T型）
- 縁石

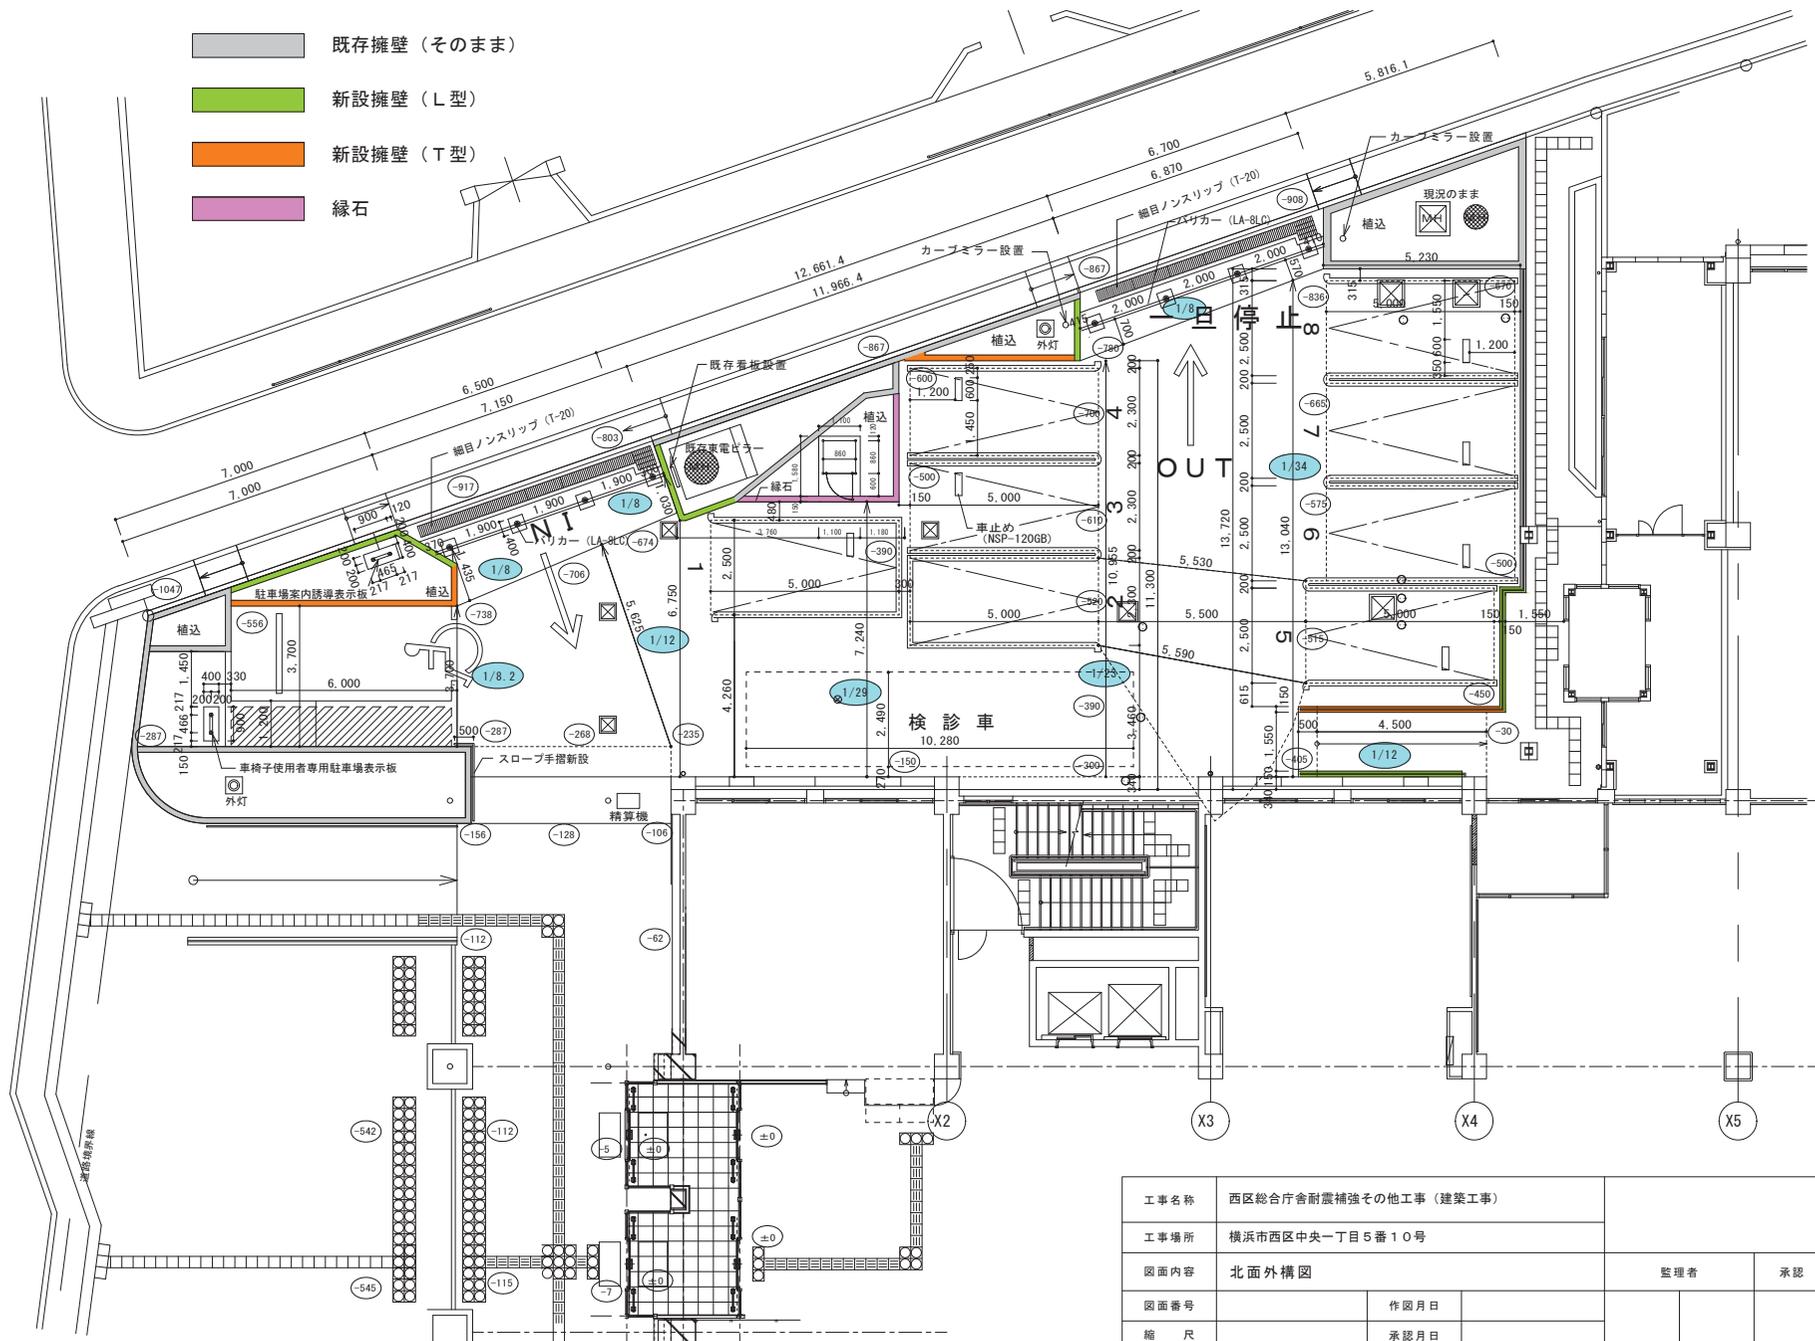

工事名称	西区総合庁舎耐震補強その他工事（建築工事）			監理者	承認	検図（確認）	作図（作成）
工事場所	横浜市西区中央一丁目5番10号						
図面内容	北面外構図						
図面番号	作図月日						
縮尺	承認月日						