



機中設置

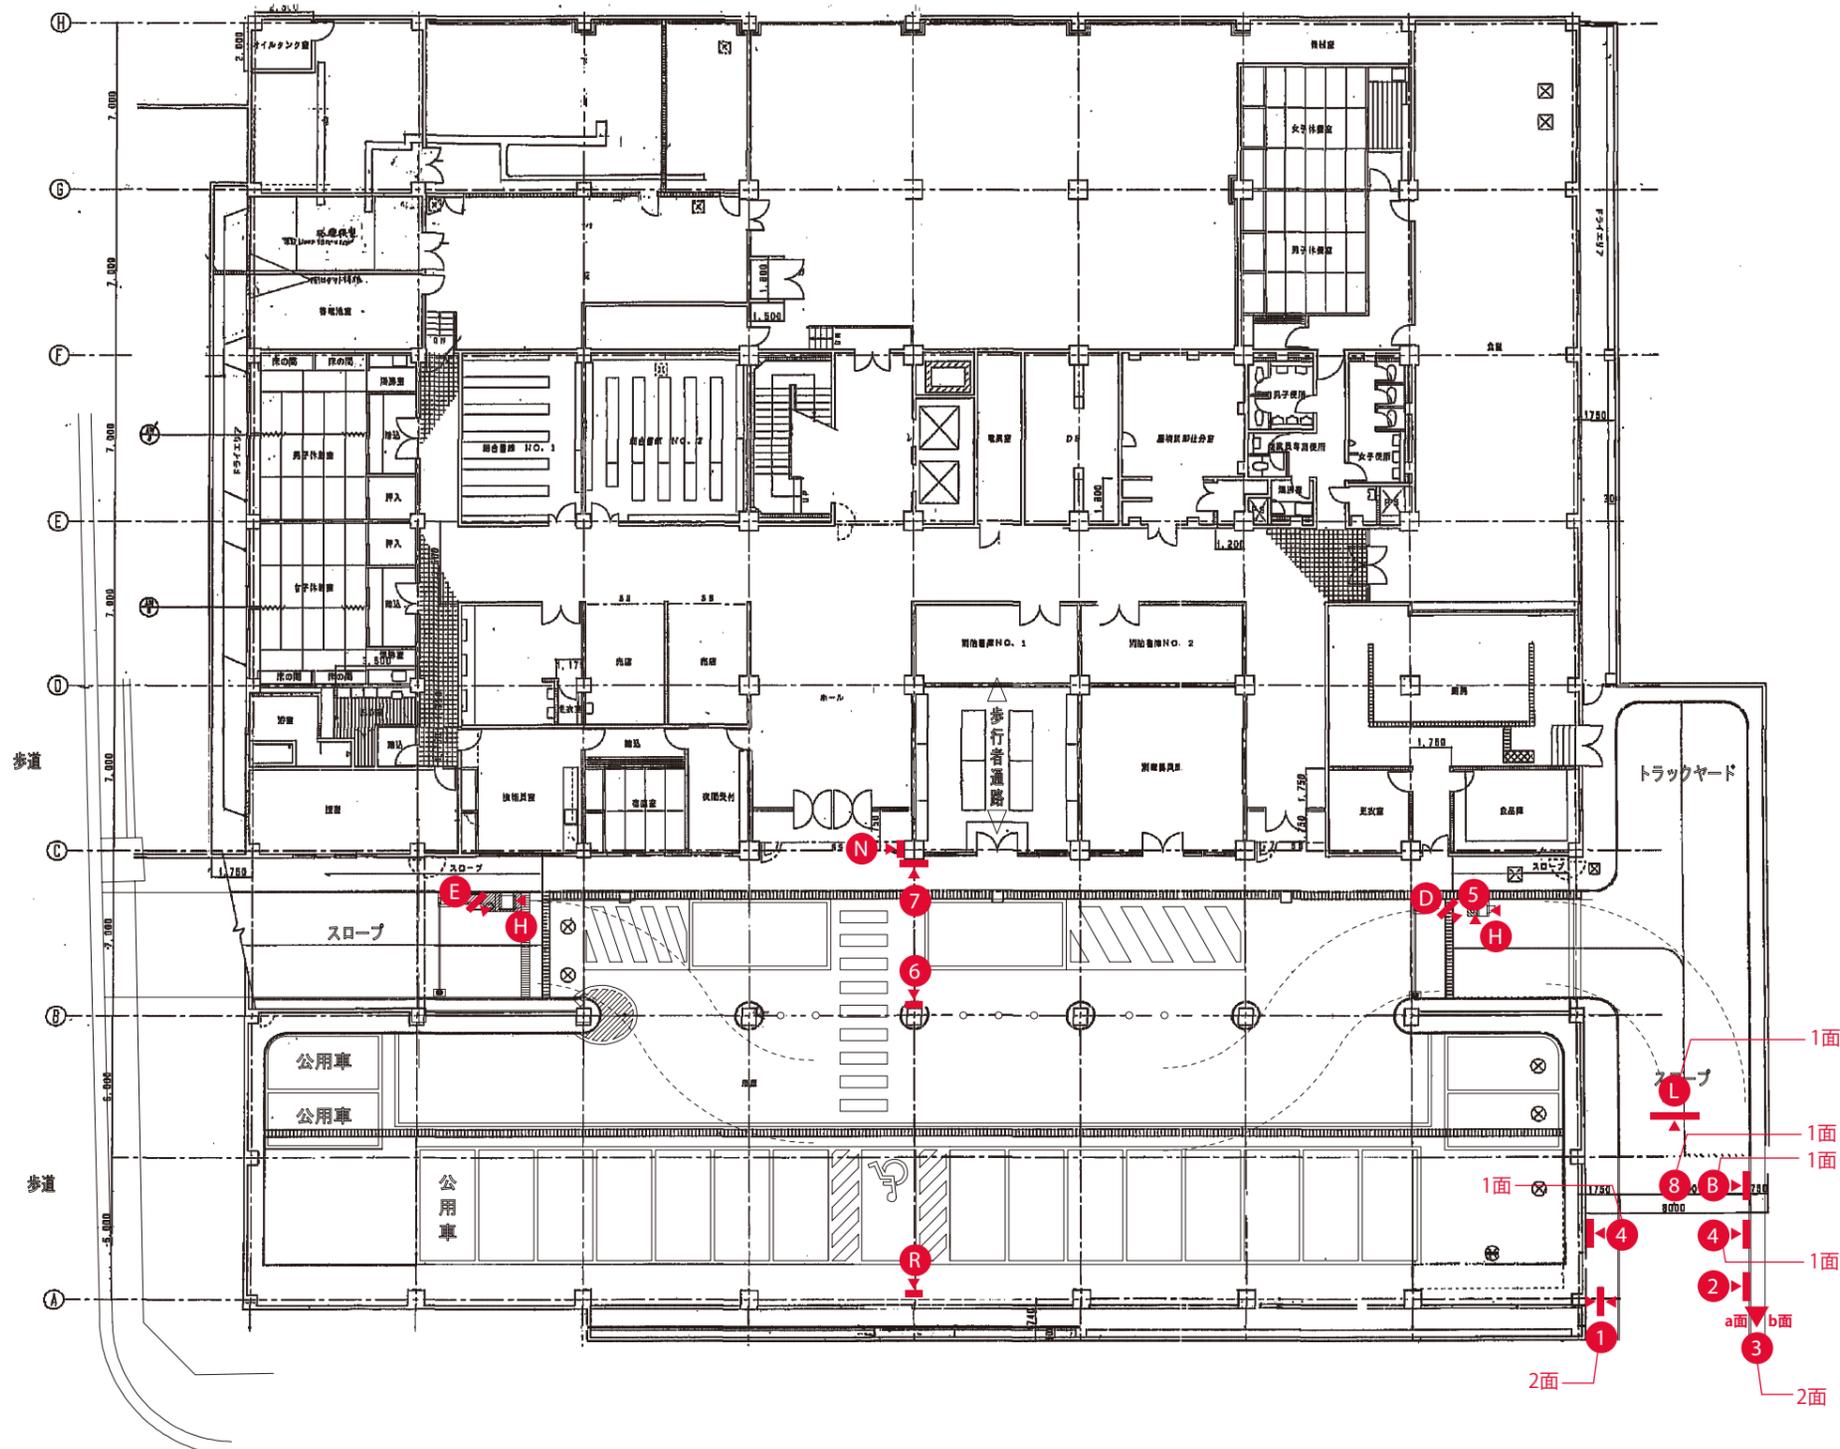

サインリスト/Sign List


番号/No.	サイン名称 / Sign name	照明/Lighting	設置/Installation	数量/Quantity
B	料金看板	○	自立	1
D	入庫説明看板(ゲート用)	-	自立	1
E	出庫説明看板(ゲート用)	-	自立	1
H	約款看板	-	壁付	2
L	高さ制限サイン	-	壁付	1
N	注意・禁止サイン	-	壁付	1
R	車室サイン	-	壁付	1
1	P看板(既存)	○	自立	1
2	案内看板(既存)	○	自立	1
3	誘導サイン(既存2面)	○	自立	1
4	案内サイン1	-	壁付	2
5	駐車券サイン	-	匾型	1
6	案内サイン2	-	壁付	1
7	案内サイン3(既存)	-	壁付	1
8	庁舎名称サイン	-	柱付	1

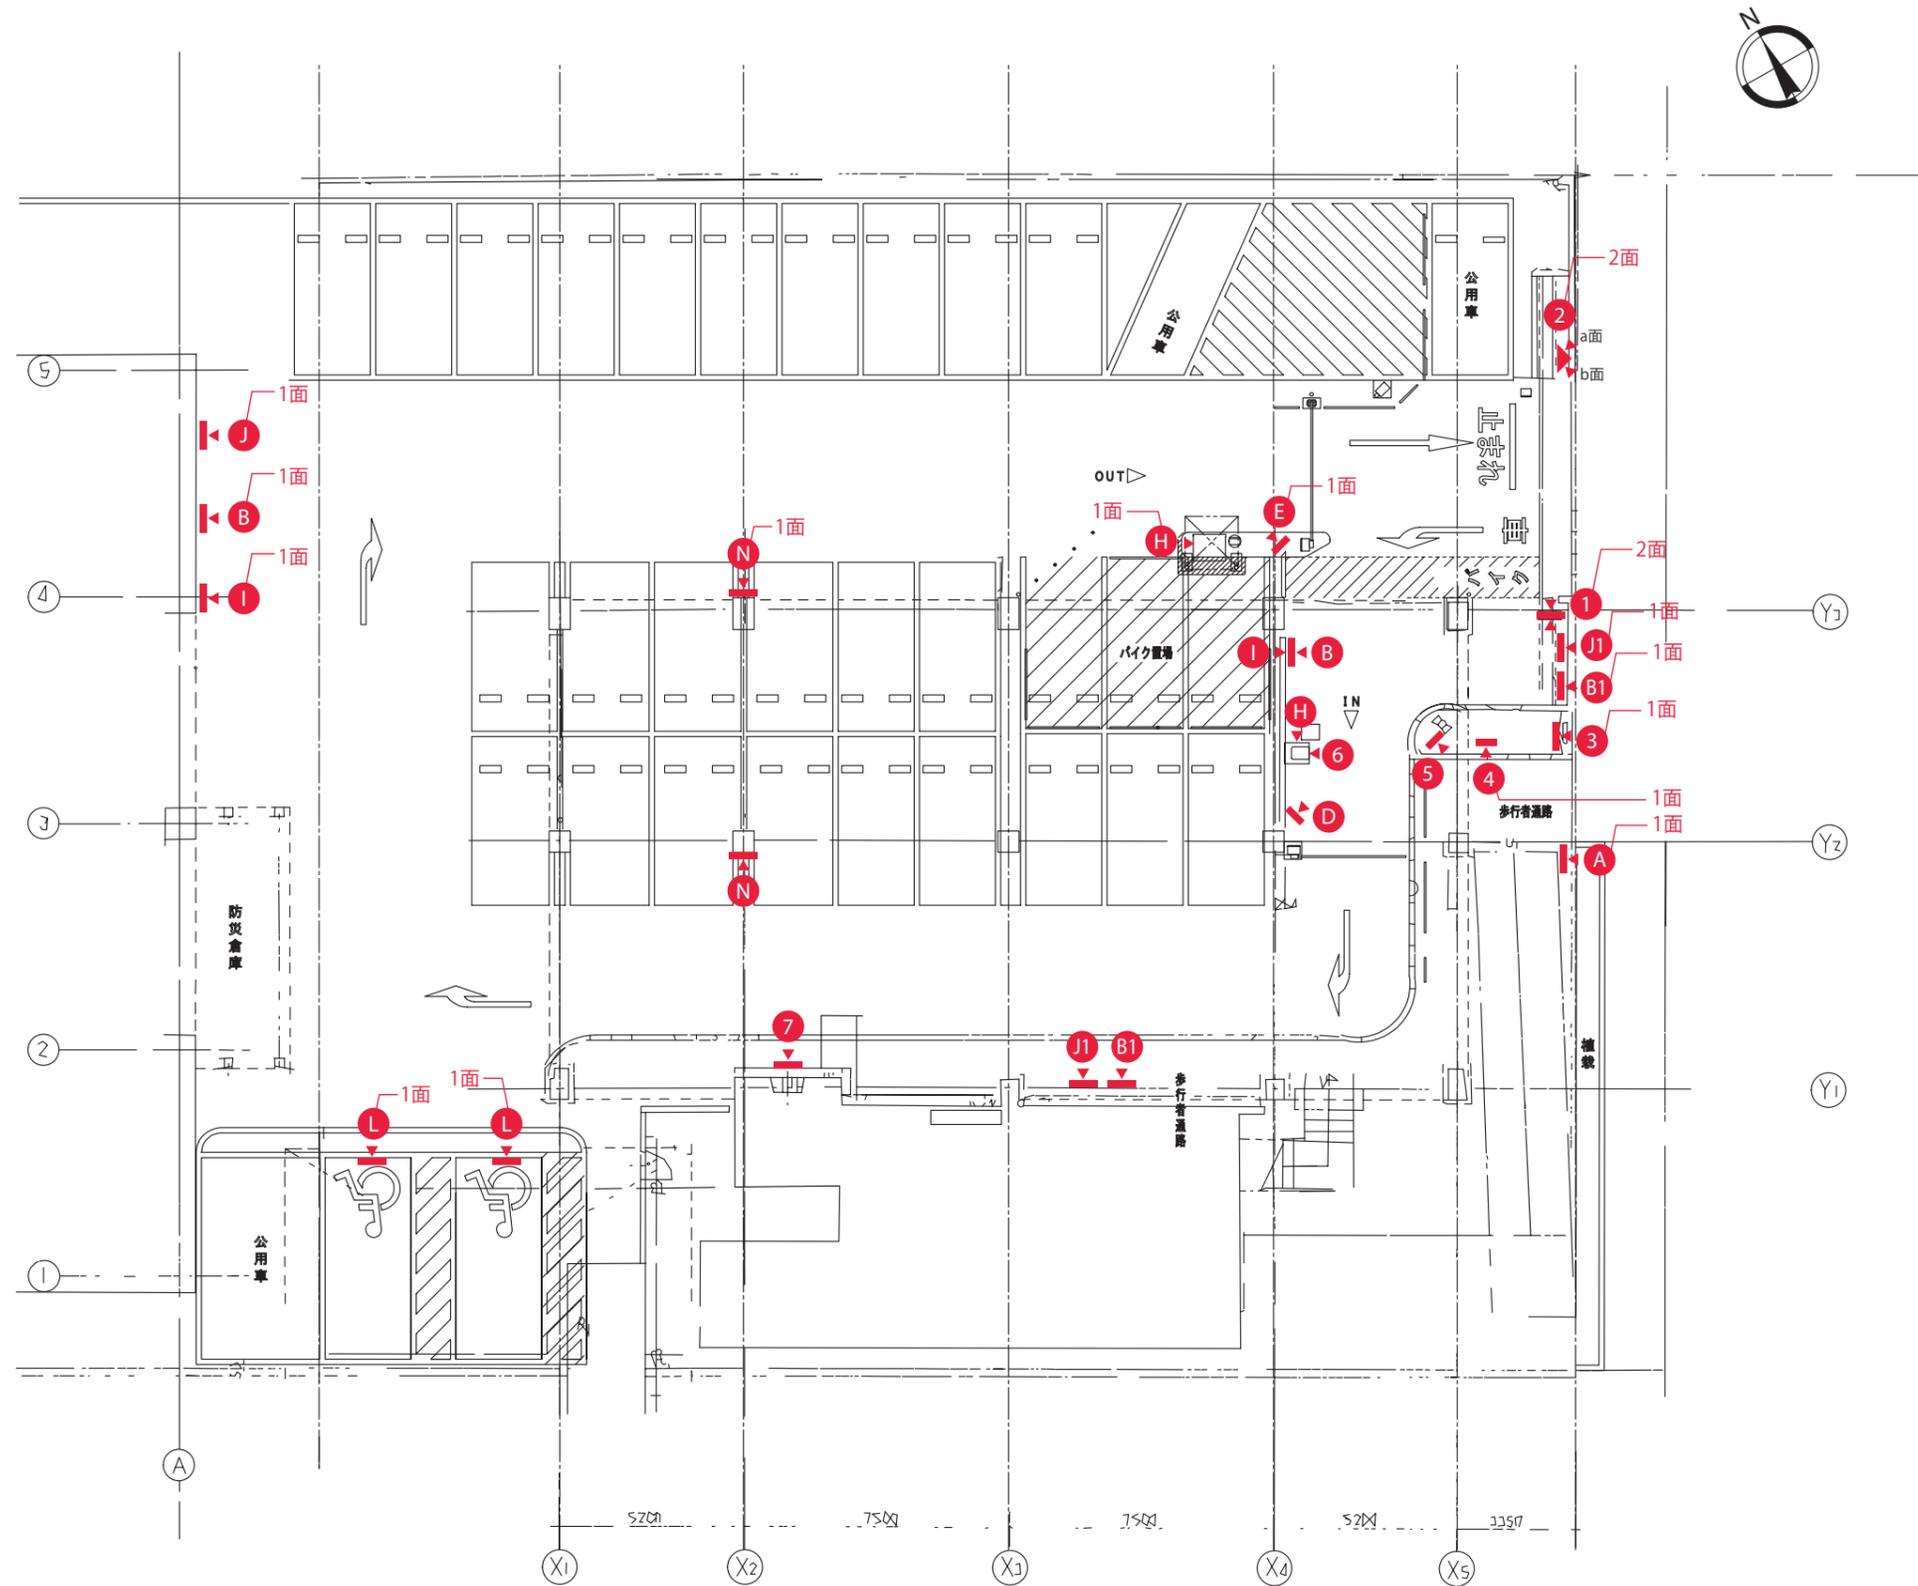

サインリスト/Sign List


番号/No.	サイン名称 / Sign name	照明/Lighting	設置/Installation	数量/Quantity
A	シンボル看板	○	自立	1
B	料金看板	○	自立	1
B	料金看板	○	自立	1
B1	料金看板	-	壁付	1
B1	料金看板	-	壁付	1
D	入庫説明看板(ゲート用)	-	自立	1
E	出庫説明看板(ゲート用)	-	自立	1
H	約款看板	-	壁付	1
H	約款看板	-	壁付	1
I	場内注意看板	○	自立	1
I	場内注意看板	○	自立	1
J	案内看板(ゲート用)	○	自立	1
J1	案内看板(既存/新規)	-	壁付	1
J1	案内看板(既存/新規)	-	壁付	1
L	高さ制限表示	○	自立	2
N	禁止・注意サイン	-	壁付	1
N	禁止・注意サイン	-	壁付	1
1	P看板(既存)	○	自立	1
2	誘導サイン1(既存2面)	-	自立	1
3	誘導サイン2(既存)	-	自立	1
4	誘導サイン3(既存)	-	自立	1
5	誘導サイン4(既存)	-	自立	1
6	駐車券サイン	-	置型	1
7	案内サイン3(既存)	-	壁付	1



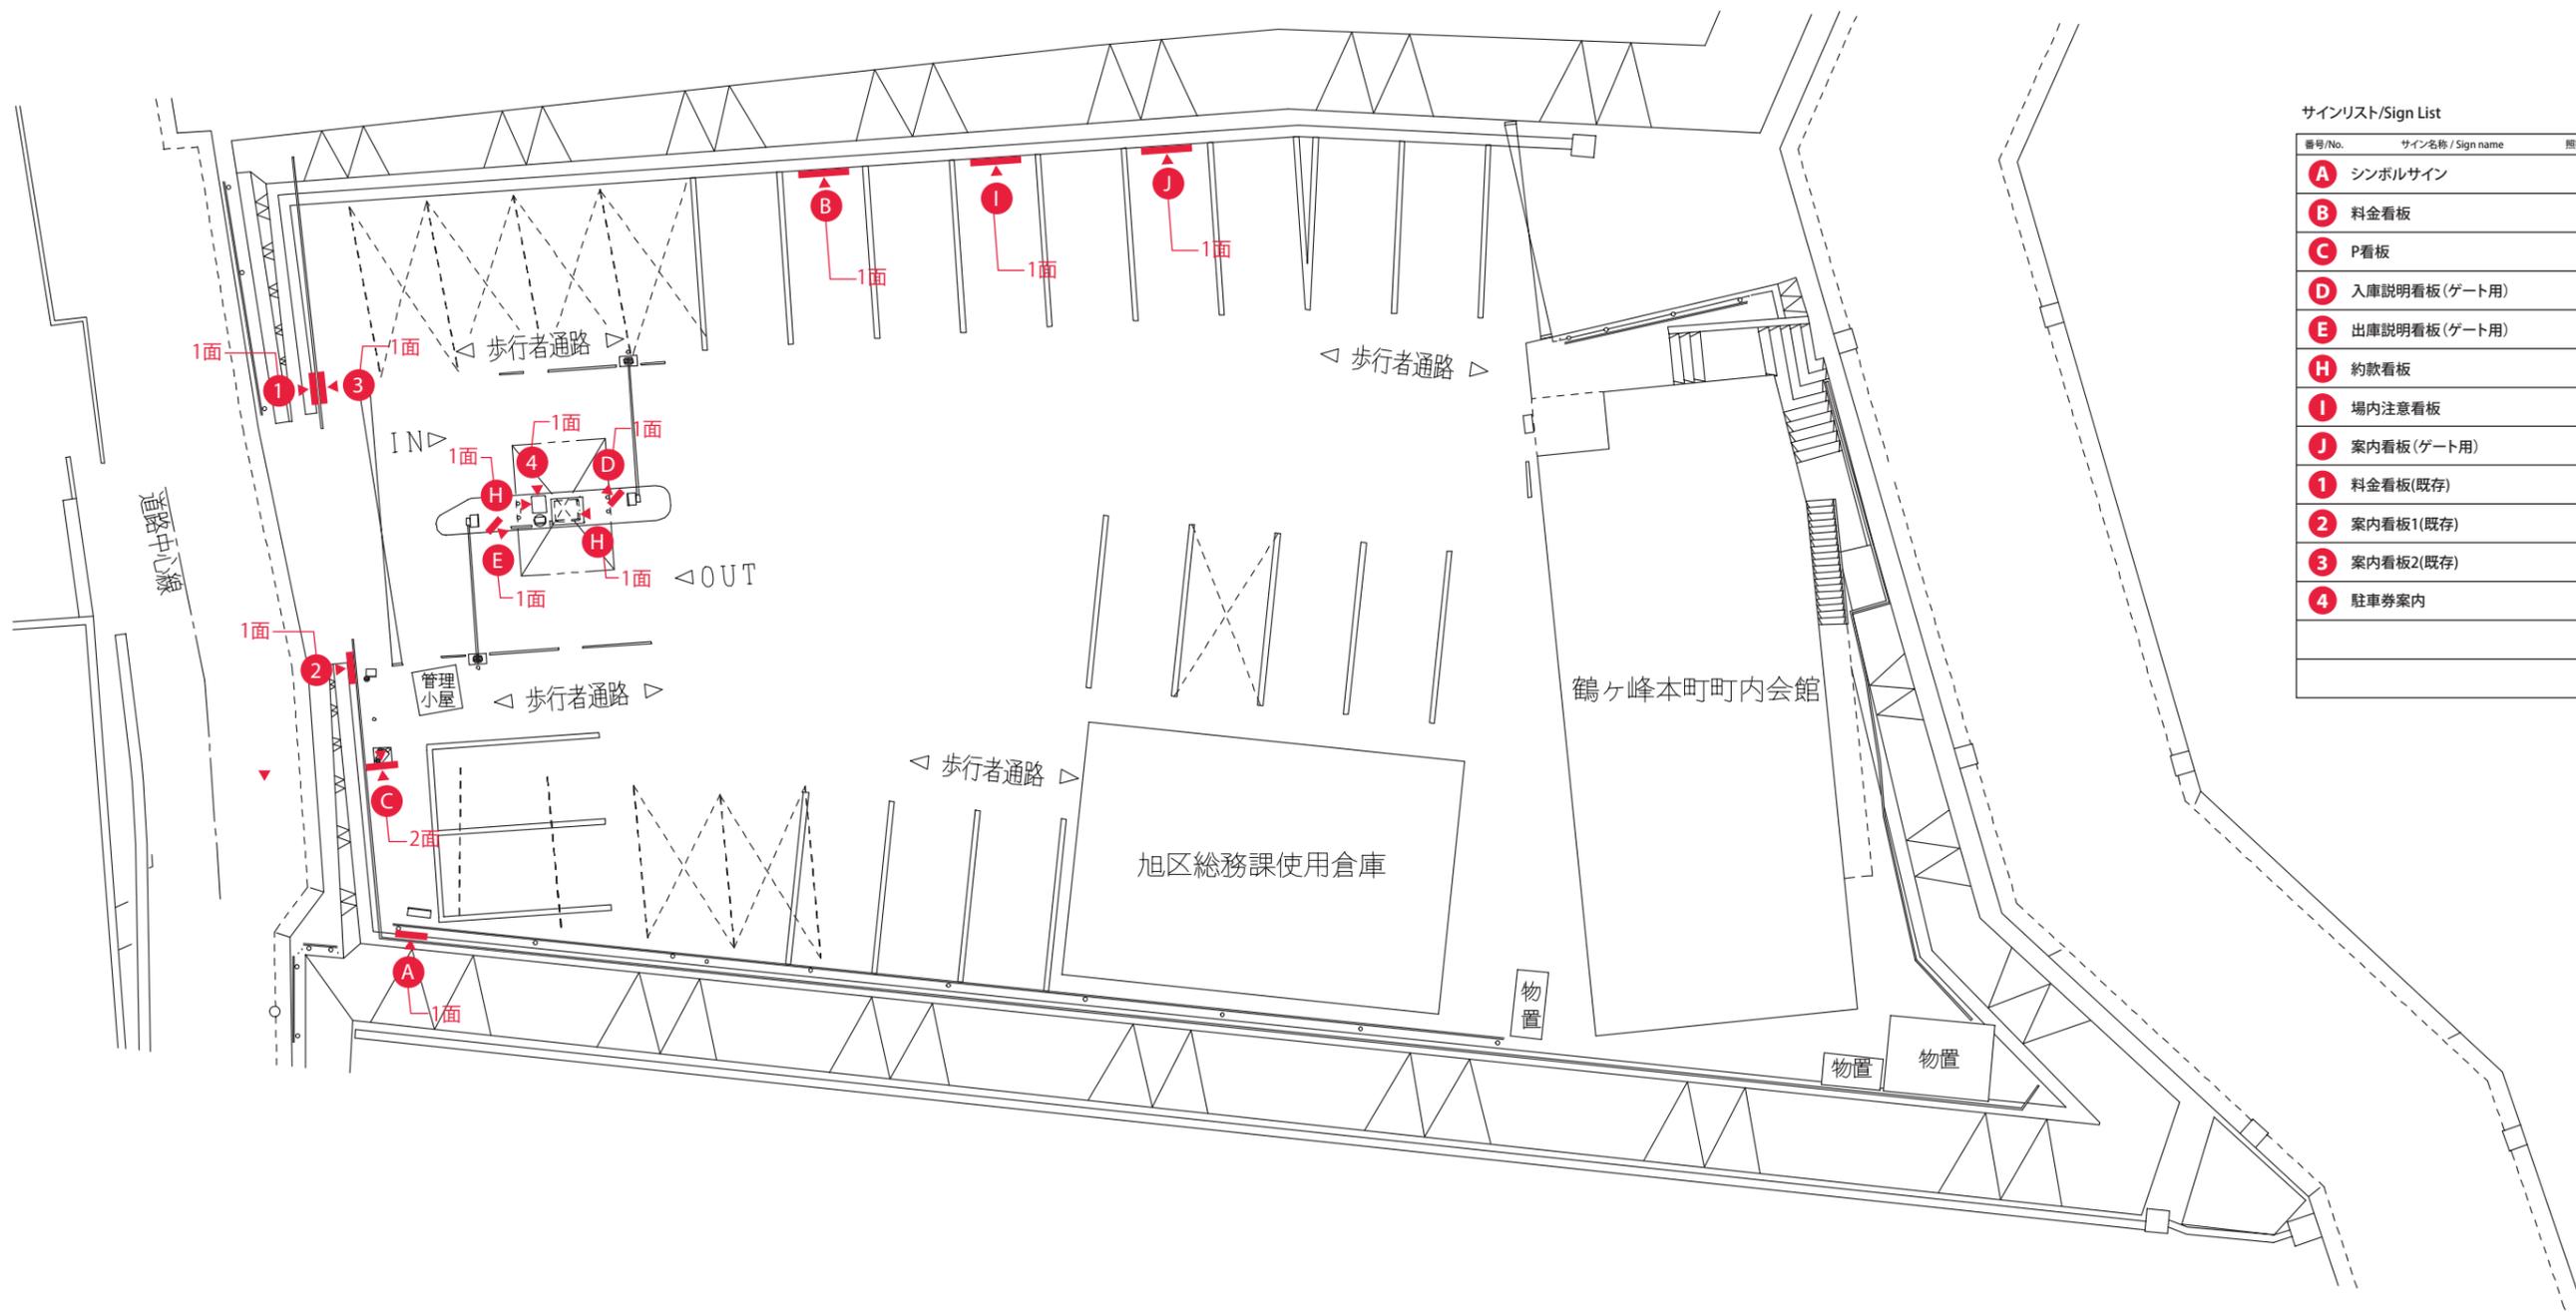

サインリスト/Sign List


番号/No.	サイン名称 / Sign name	照明/Lighting	設置/Installation	数量/Quantity
A	シンボルサイン	○	自立	1
B	料金看板	○	自立	1
C	P看板	○	自立	1
D	入庫説明看板(ゲート用)	-	自立	1
E	出庫説明看板(ゲート用)	-	自立	1
H	約款看板	-	壁付	2
I	場内注意看板	○	自立	1
J	案内看板(ゲート用)	○	自立	1
1	料金看板(既存)	-	自立	1
2	案内看板1(既存)	-	壁付	1
3	案内看板2(既存)	-	自立	1
4	駐車券案内	-	L型	1

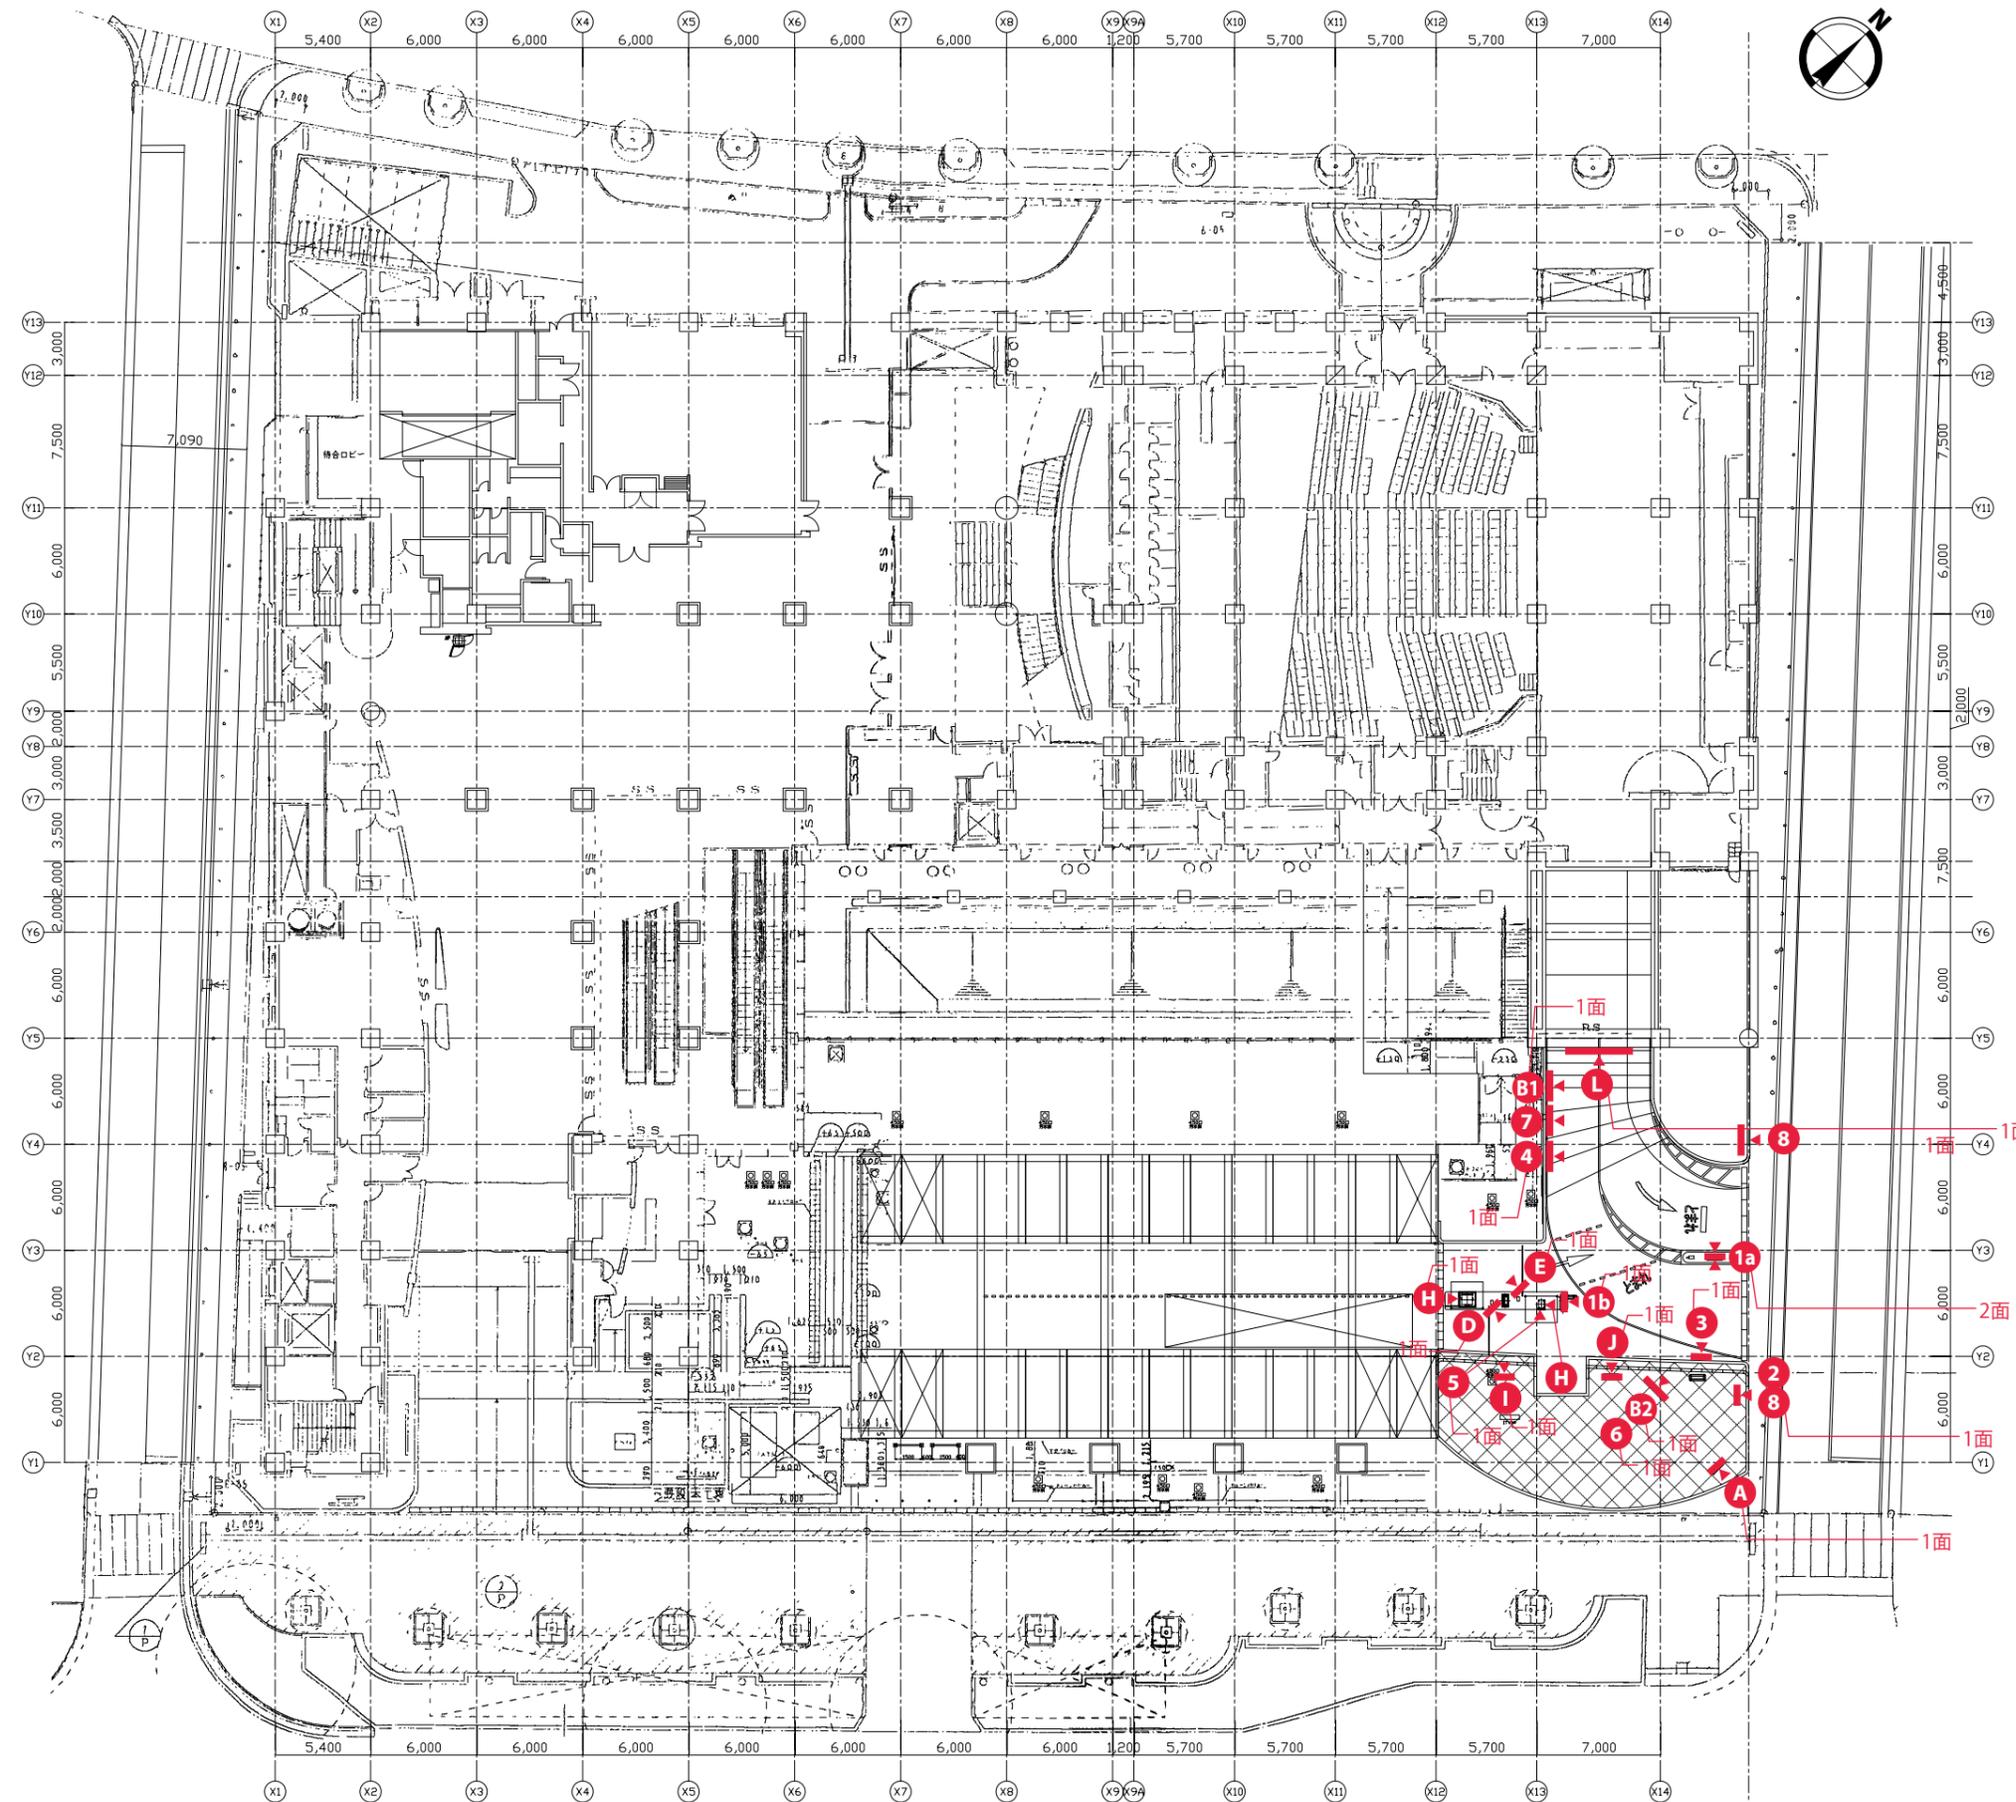

サインリスト/Sign List

番号/No.	サイン名称 / Sign name	照明/Lighting	設置/Installation	数量/Quantity
A	シンボルサイン	○	自立	1
B1	料金看板1	-	壁付	1
B2	料金看板2	○	自立	1
D	入庫説明看板(ゲート用)	-	自立	1
E	出庫説明看板(ゲート用)	-	自立	1
H	約款看板	-	壁付	2
I	場内注意看板	○	自立	1
J	案内看板	○	自立	1
L	高さ制限	-	壁付	1
1a	案内サイン1(既存)	-	自立	1
1b	案内サイン2(既存)	-	自立	1
2	案内サイン3(既存)	-	自立	1
3	案内サイン4	-	壁付	1
4	案内サイン5	-	壁付	1
5	駐車券案内	-	L型	1
6	庁舎名称サイン	-	柱型	1
7	水道局利用者案内看板	-	壁付	1
8	水道局利用者案内看板	-	自立	2



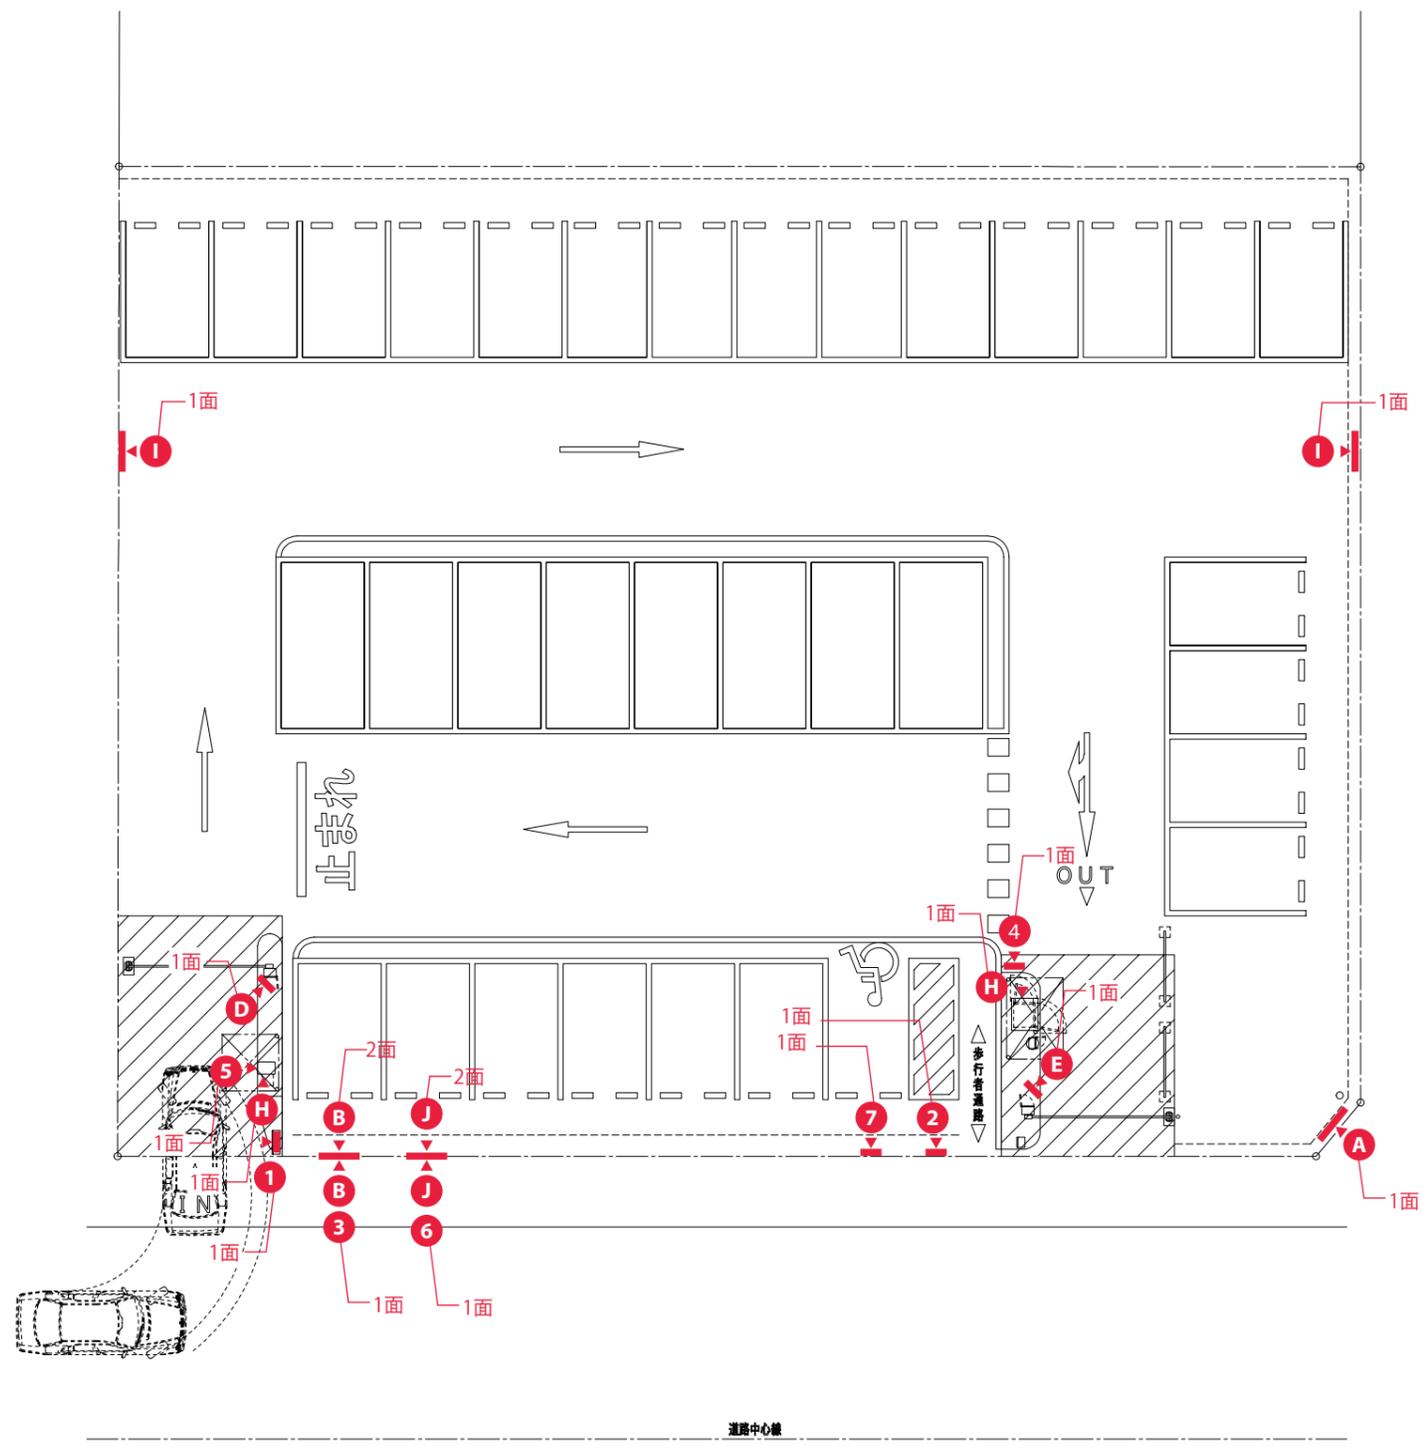

サインリスト/Sign List

番号/No.	サイン名称 / Sign name	照明/Lighting	設置/Installation	数量/Quantity
A	シンボルサイン	○	自立	1
B	料金看板	○	自立	1
D	入庫説明看板(ゲート用)	-	自立	1
E	出庫説明看板(ゲート用)	-	自立	1
H	約款看板	-	壁付	2
I	場内注意看板	○	自立	2
J	案内看板(ゲート用)	○	自立	1
1	P看板(既存)	○	自立	1
2	案内サイン1	○	自立	1
3	案内サイン2	○	自立	1
4	案内サイン3	-	自立	1
5	駐車券案内	-	L型	1
6	庁舎名称サイン	-	柱付	1
7	身障者スペースサイン	-	壁付	1



サインリスト/Sign List


番号/No.	サイン名称 / Sign name	照明/Lighting	設置/Installation	数量/Quantity
A	シンボルサイン	○	自立	1
B	料金看板1	○	自立	3
B3	料金看板4	○	自立	1
D	入庫説明看板(ゲート用)	-	自立	1
E	出庫説明看板(ゲート用)	-	自立	1
G	事前精算機案内看板(ゲート用)	-	壁付	1
H1	約款看板	-	壁付	3
I	場内注意看板	○	自立	2
J	案内看板(ゲート用)	○	自立	3
L1	高さ制限1	-	壁付	1
1	名称看板	-	自立	1
2	P看板	○	自立	1
3	駐車場入口看板	-	自立	1
4	場内誘導看板1	-	自立	1
5	場内誘導看板2	-	自立	1
6	場内誘導看板3	-	自立	1
7	利用注意書	-	壁付	1
8	地下駐車場満空表示	○	自立	1
10	地下駐車場利用時間案内	-	壁付	1
a	図書館返却ポスト用案内看板	-	壁付	1






サインリスト/Sign List

番号/No.	サイン名称 / Sign name	照明/Lighting	設置/Installation	数量/Quantity
A	シンボルサイン	○	自立	1
B	料金看板1	○	自立	2
B1	料金看板2(料金+駐車場名)	○	自立	1
C	P看板	○	自立	1
D	入庫説明看板(ゲート用)	-	自立	1
E	出庫説明看板(ゲート用)	-	自立	1
H	約款看板	-	壁付	2
I	場内注意看板	○	自立	2
J	案内看板(ゲート用)	○	自立	3
1	誘導サイン1	-	自立	1
2	誘導サイン2(既存)	-	自立	1
3	身障者用スペースサイン	-	自立	1

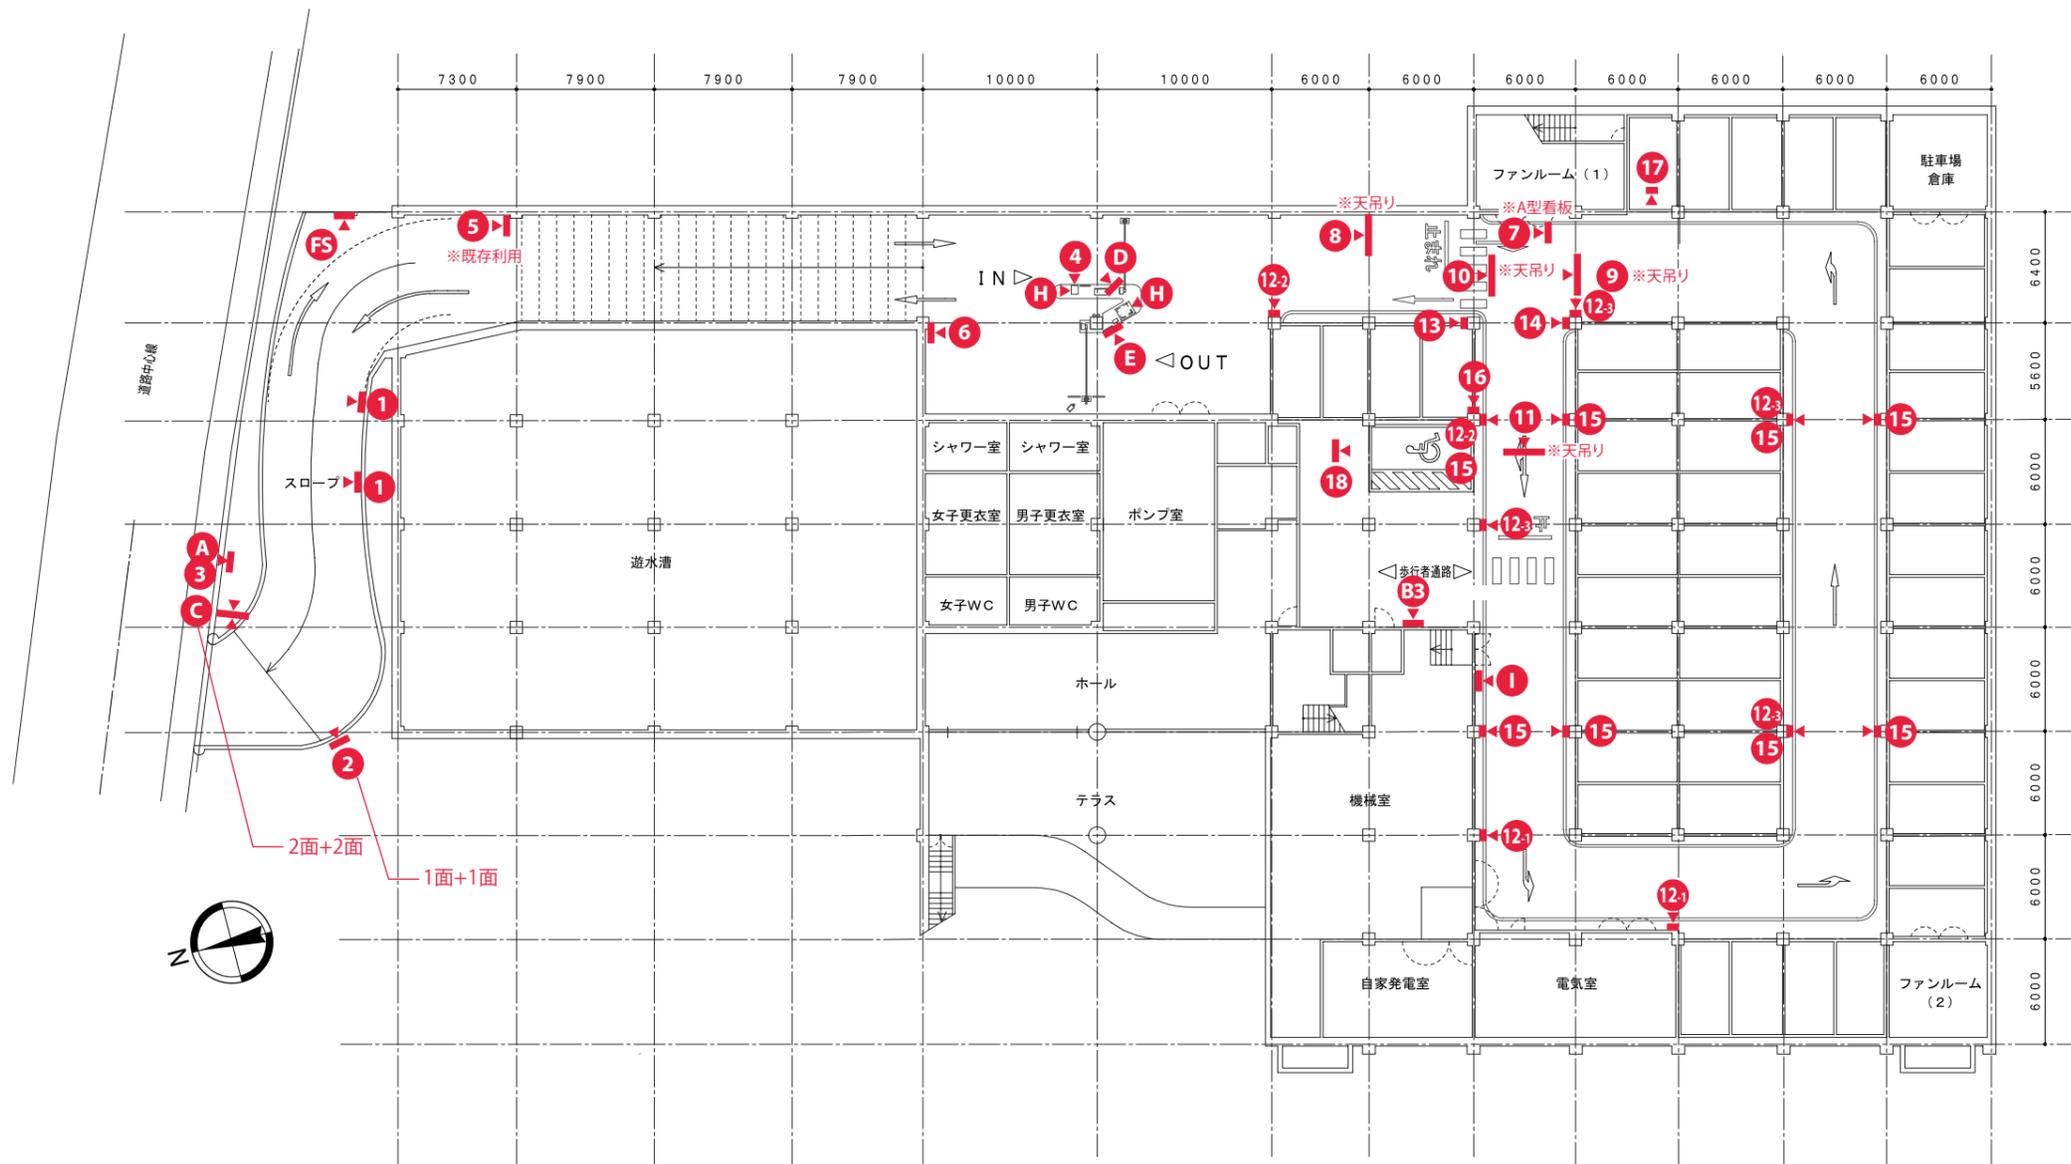

サインリスト/Sign List

番号/No.	サイン名称 / Sign name	照明/Lighting	設置/Installation	数量/Quantity
A	シンボルサイン	○	自立	1
B3	料金看板	-	壁付	1
C	P看板	○	自立	1
D	入庫説明看板(ゲート用)	-	自立	1
E	出庫説明看板(ゲート用)	-	自立	1
H	約款看板	-	壁付	2
I	場内注意看板	-	壁付	1
1	スロープ内歩行禁止サイン	-	壁付	2
2	料金・案内サイン	○	壁付	1
3	案内サイン1(既存)	-	自立	1
4	駐車券サイン	-	置型	1
5	案内サイン2(既存)	-	壁付	1
6	案内サイン3	-	壁付	1
7	スタンドサイン(進入禁止)	-	スタンド	1
8	案内サイン4	-	天吊	1
9	案内サイン5	-	天吊	1
10	案内サイン6	-	天吊	1
11	案内サイン7	-	天吊	1
12	誘導サイン1[歩行者](既存)	-	壁付	8
13	誘導サイン2	-	壁付	1
14	誘導サイン3	-	壁付	1
15	誘導サイン4[出口]	-	壁付	8
16	身障者用スペース表示1	-	壁付	1
17	スタンドサイン2(駐車禁止表示)	-	スタンド	1
18	身障者用スペース表示2	-	自立	1
FS	満空灯	○	壁付	1

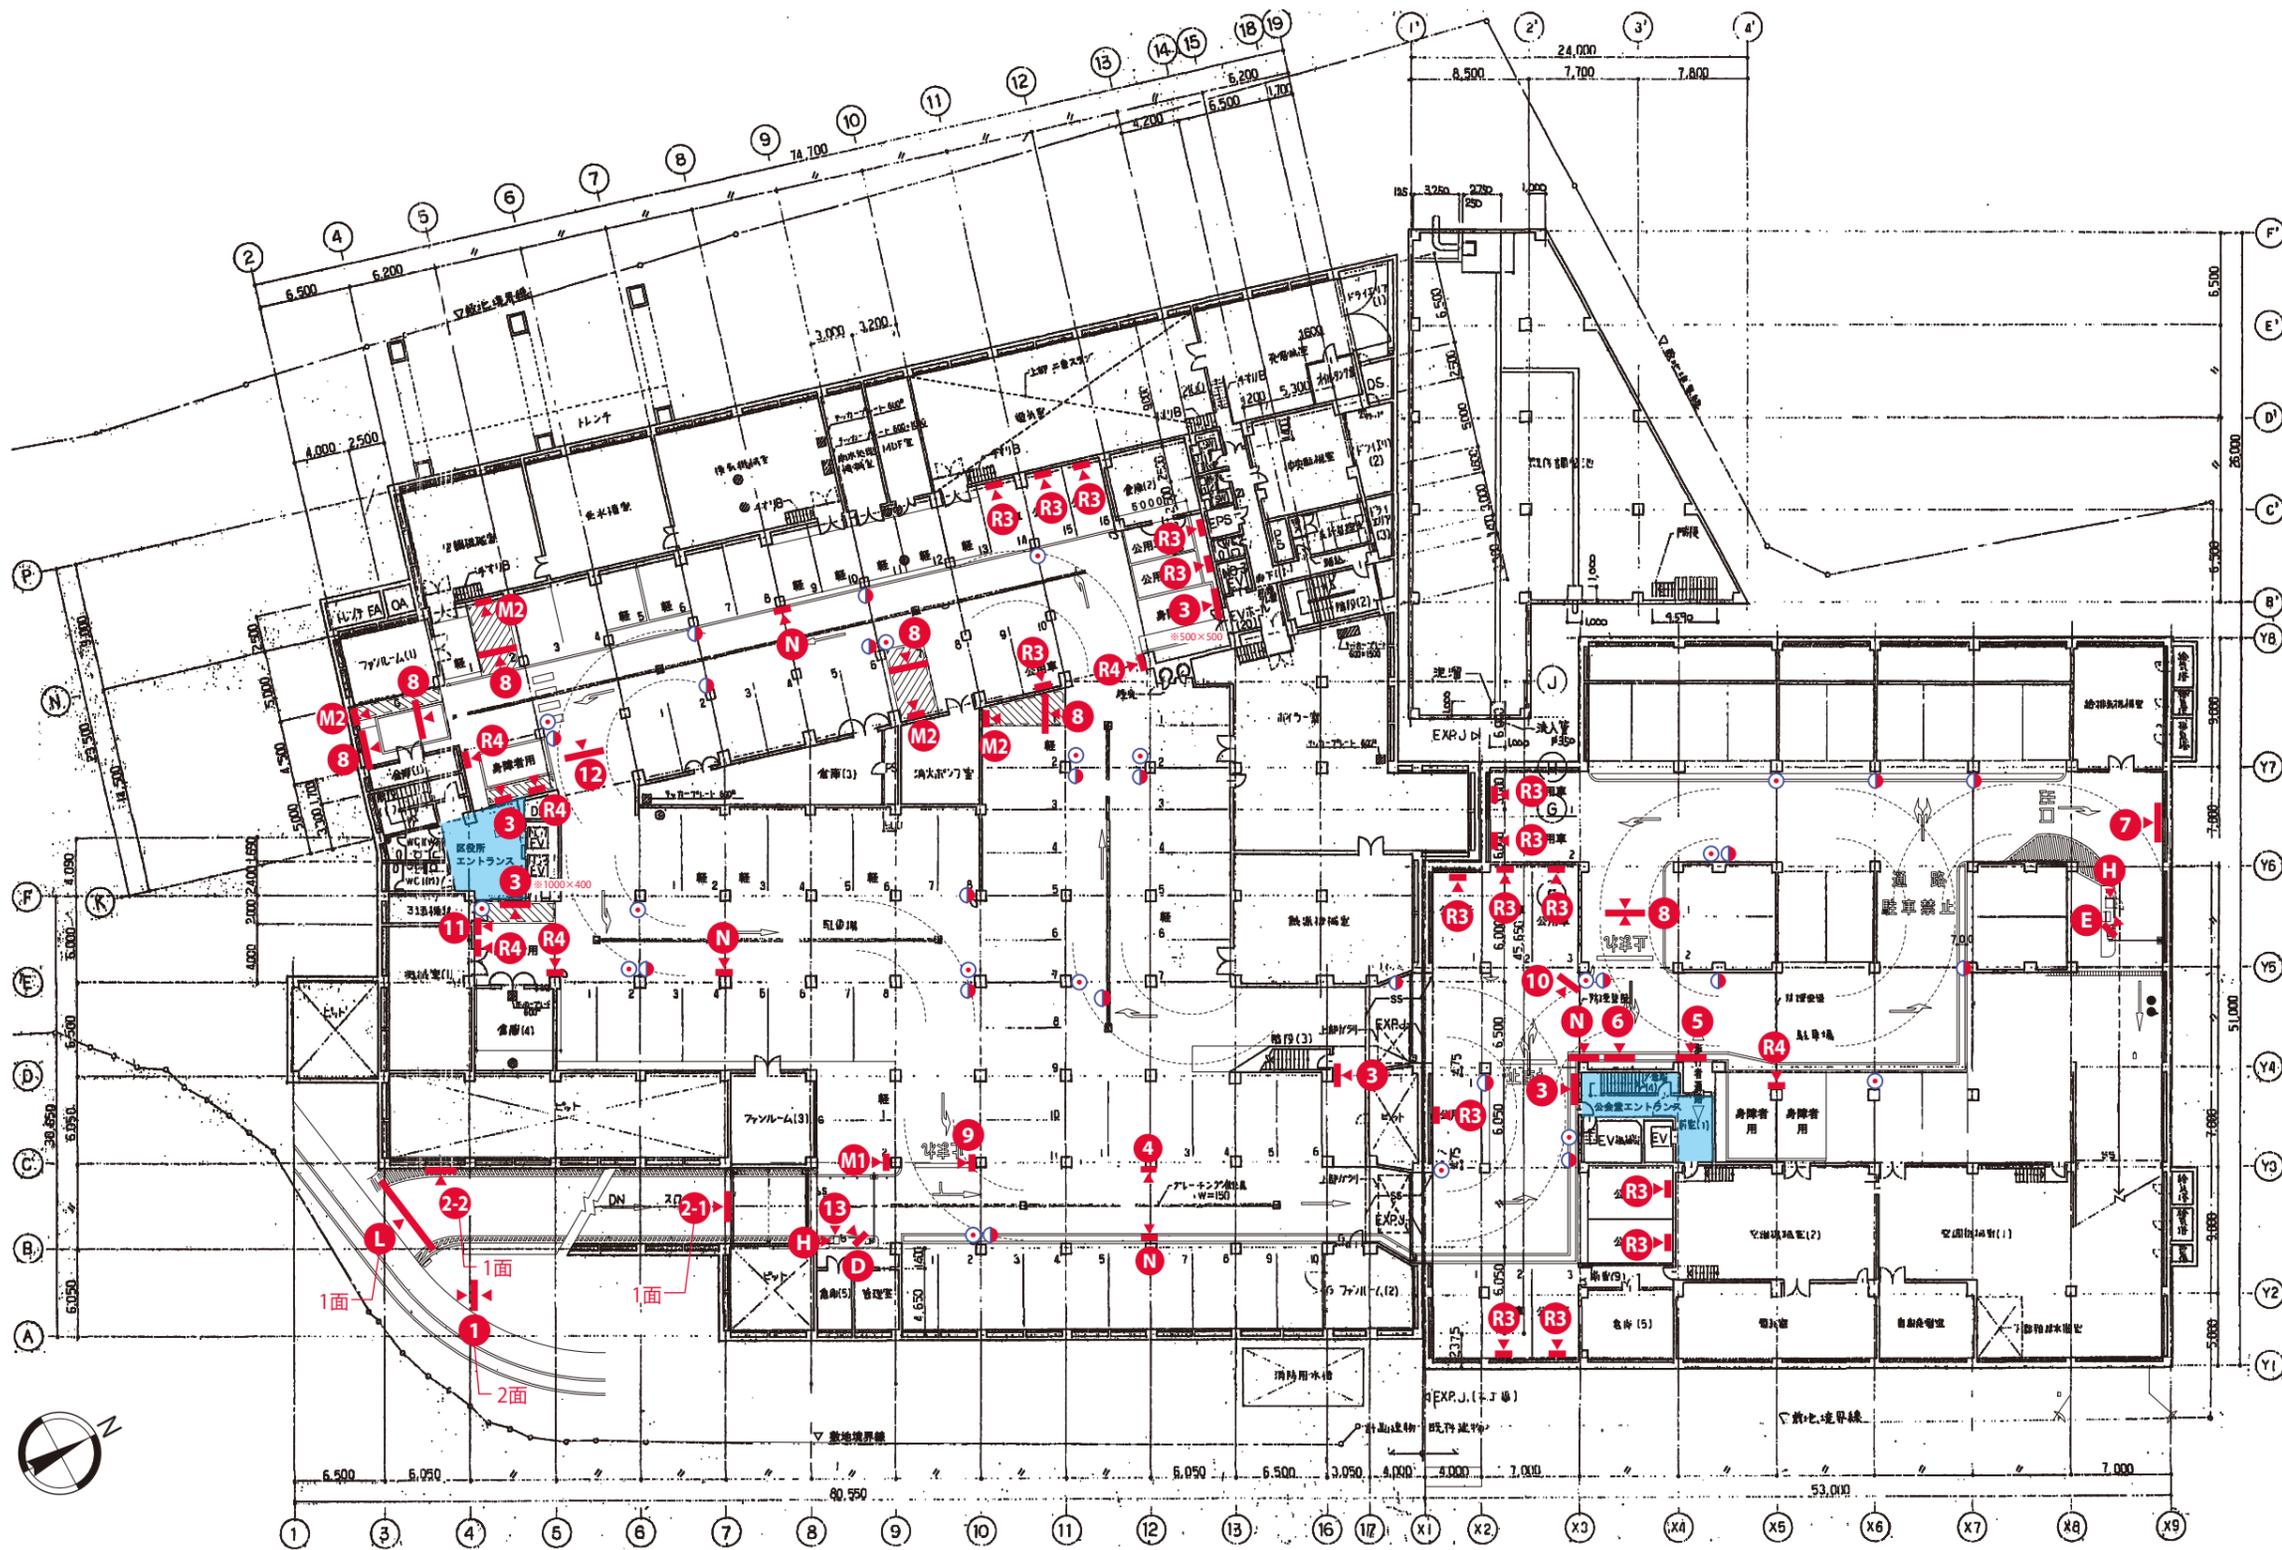

サインリスト/Sign List

番号/No.	サイン名称 / Sign name	照明/Lighting	設置/Installation	数量/Quantity
D	入庫説明看板(ゲート用)	-	自立	1
E	出庫説明看板(ゲート用)	-	自立	1
H	約款看板	-	壁付	2
L	高さ制限サイン(ゲート型)	-	自立	1
M	禁止・注意サイン(1)	-	壁付	5
N	禁止・注意サイン(2)	-	壁付	4
O	歩行者誘導サイン	-	壁付	17
P	出口誘導サイン	-	壁付	21
R	車室サイン	-	壁付	22
1	P看板(既存両面)	○	自立	1
2	料金サイン1	-	壁付	2
3	料金サイン2	-	壁付	5
4	誘導サイン1	-	壁付	1
5	案内看板(ゲート用)	-	壁付	1
6	右折禁止サイン	-	壁付	1
7	出口誘導サイン	-	壁付	1
8	スタンドサイン	-	スタンド	6
9	誘導サイン2	-	壁付	1
10	満空表示	○	自立	1
11	庁舎入口サイン	-	壁付	1
12	身障者スペースサイン	-	天吊	1
13	駐車券サイン	-	L型	1

歩行者誘導先