

令和 6 年度 一 般 会 計 歳 出 第 3 款 2 項 1 目 個性ある区づくり推進費  
節12 細節18 細々節900000 その他業務委託料

受付 番号	種 目 番 号	連絡先	担当部署 緑区総務課	担当者名 井澤	電 話 930 - 2221
----------	---------	-----	---------------	------------	-------------------

## 設 計 書

1 委 託 名 泡消火薬剤交換委託

2 履 行 場 所 緑区寺山町118番地

3 履行期間  期間  
又は期限  期限 令和7年3月31日まで

4 契 約 区 分  確定契約  概算契約

5 その他特約事項 なし

6 現 場 説 明  不要  
 要 ( 月 日 時 分 場所 )

7 委 託 概 要 別紙、仕様書のとおり

8 部分払

する ( 回以内)

しない

業務内容	履行予定月	数量 (概算数量)	単位	単価	金額 (概算金額)

※単価及び金額は消費税及び地方消費税相当額を含まない金額  
※概算数量の場合は、数量及び金額を( )で囲む

代 金 額

¥ ( )

内 訳 価 格

¥ ( )

消費税及び地方消費税相当額

¥ ( )

## 内 訳 書

名 称	形状寸法等	数量	単位	単 価(円)	金 額(円)	摘 要
泡消火薬剤交換委託						
泡消火薬剤交換		1	式			
材料費(水成膜泡消火剤 サーフウォーターⅢ)		400	L			
材料費(消耗品費及び雑 材料費)		1	式			
廃液処理		1	式			
諸経費		1	式			
合計						
消費税及び地方消費税相当額						
委託代金額						

## 泡消火薬剤交換委託仕様書

### 1 目的

緑区総合庁舎地下駐車場の泡消火設備について、泡消火薬剤のサンプリング検査を実施したところ、不合格となりました。地下駐車場で火災が発生した場合の対応に影響を及ぼすため、泡消火薬剤を交換します。

### 2 履行期限

契約決定日から令和7年3月31日まで

### 3 委託内容


泡消火設備の泡消火薬剤交換及び廃液処理

### 4 施行箇所

緑区総合庁舎（緑区寺山町118番地）

### 5 その他

- (1) 作業に際しては、利用者及び作業者の安全確保に細心の注意を払い、事故のないようにすること。
- (2) 作業終了後は、作業周囲を原状に復するものとする。
- (3) 工事車両及び機器・泡廃液など一時置き場は委託者と調整すること。
- (4) 工事中電源及び用水等は無償貸与とする。
- (5) その他、本仕様書に定めのない事項については、委託者・受託者双方で協議して定めるものとする。

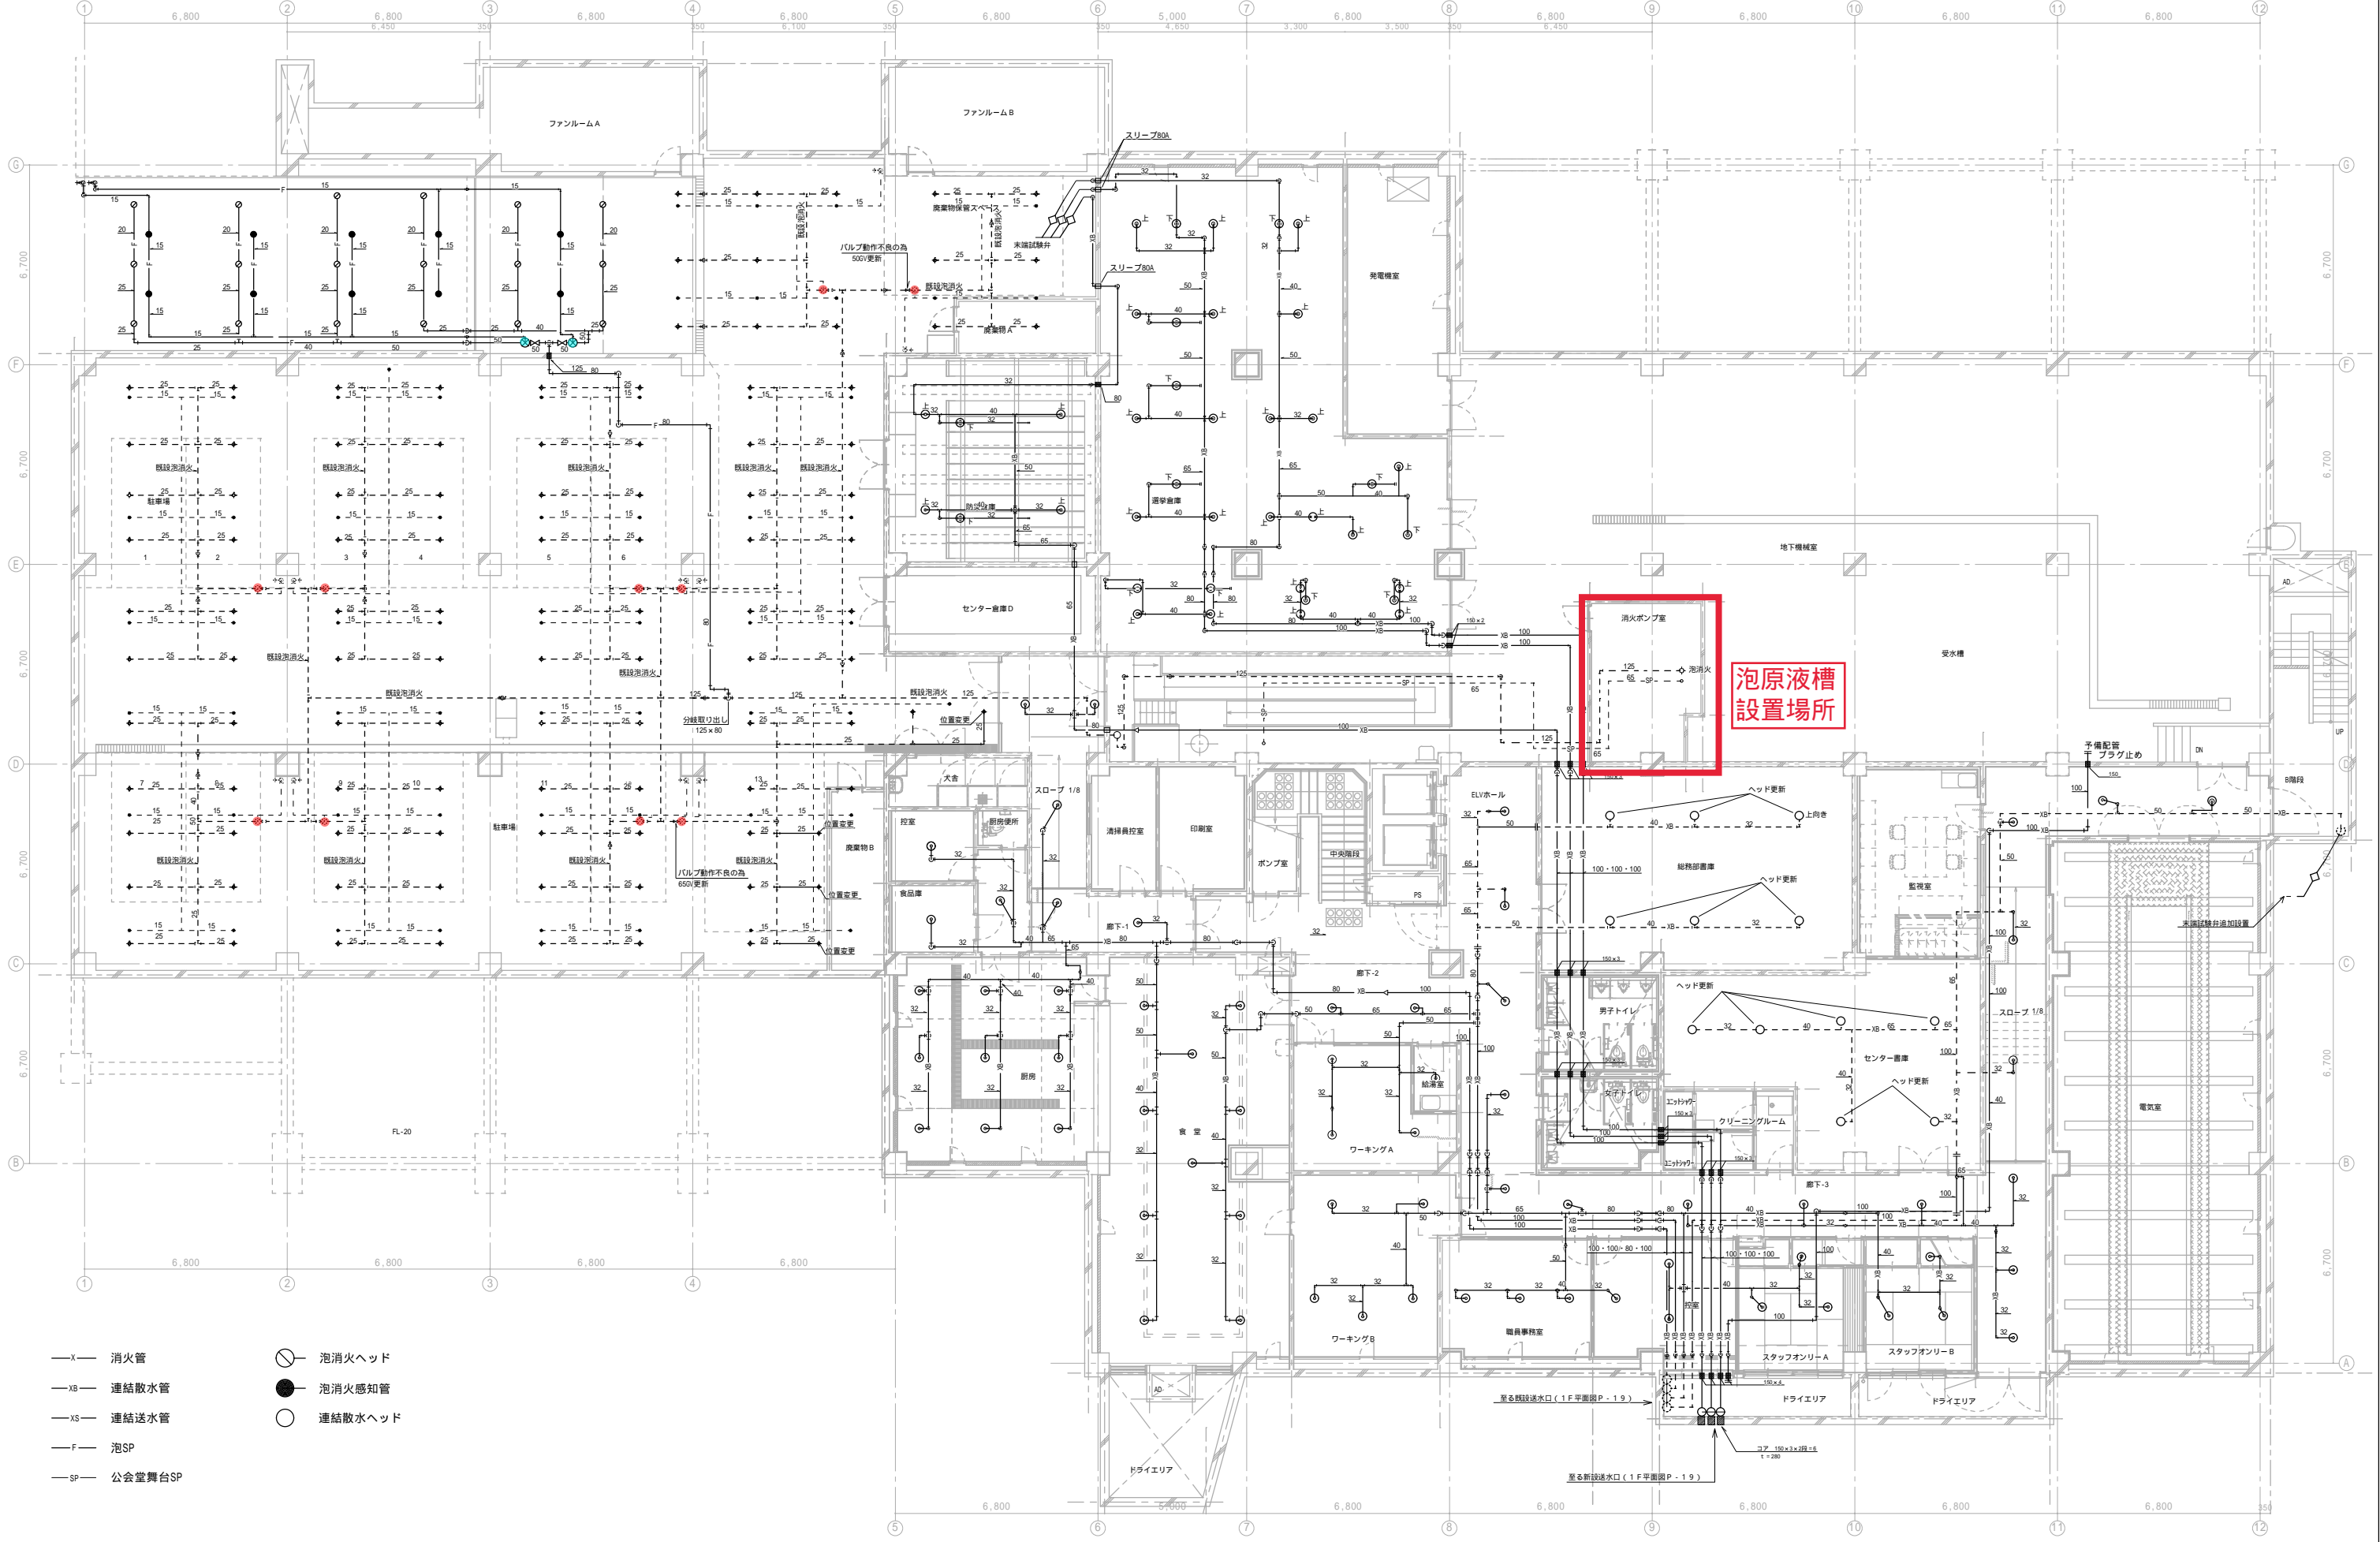

- X— 消火管
- XB— 連結散水管
- XS— 連結送水管
- F— 泡SP
- SP— 公会堂舞台SP
- 泡消火ヘッド
- 泡消火感知管
- 連結散水ヘッド

泡原液槽  
設置場所

完成図  
平成28年3月完成

<b>横浜市建築局</b>		工事名	緑区総合庁舎改修工事 (衛生設備工事)
年月日	平成28年3月	縮尺	S=1:50 (A1)
図面名称	消火設備(泡消火・連結散水管)	図面番号	地下1階平面図
設計者	株式会社 久米設計	図面番号	P-19-2