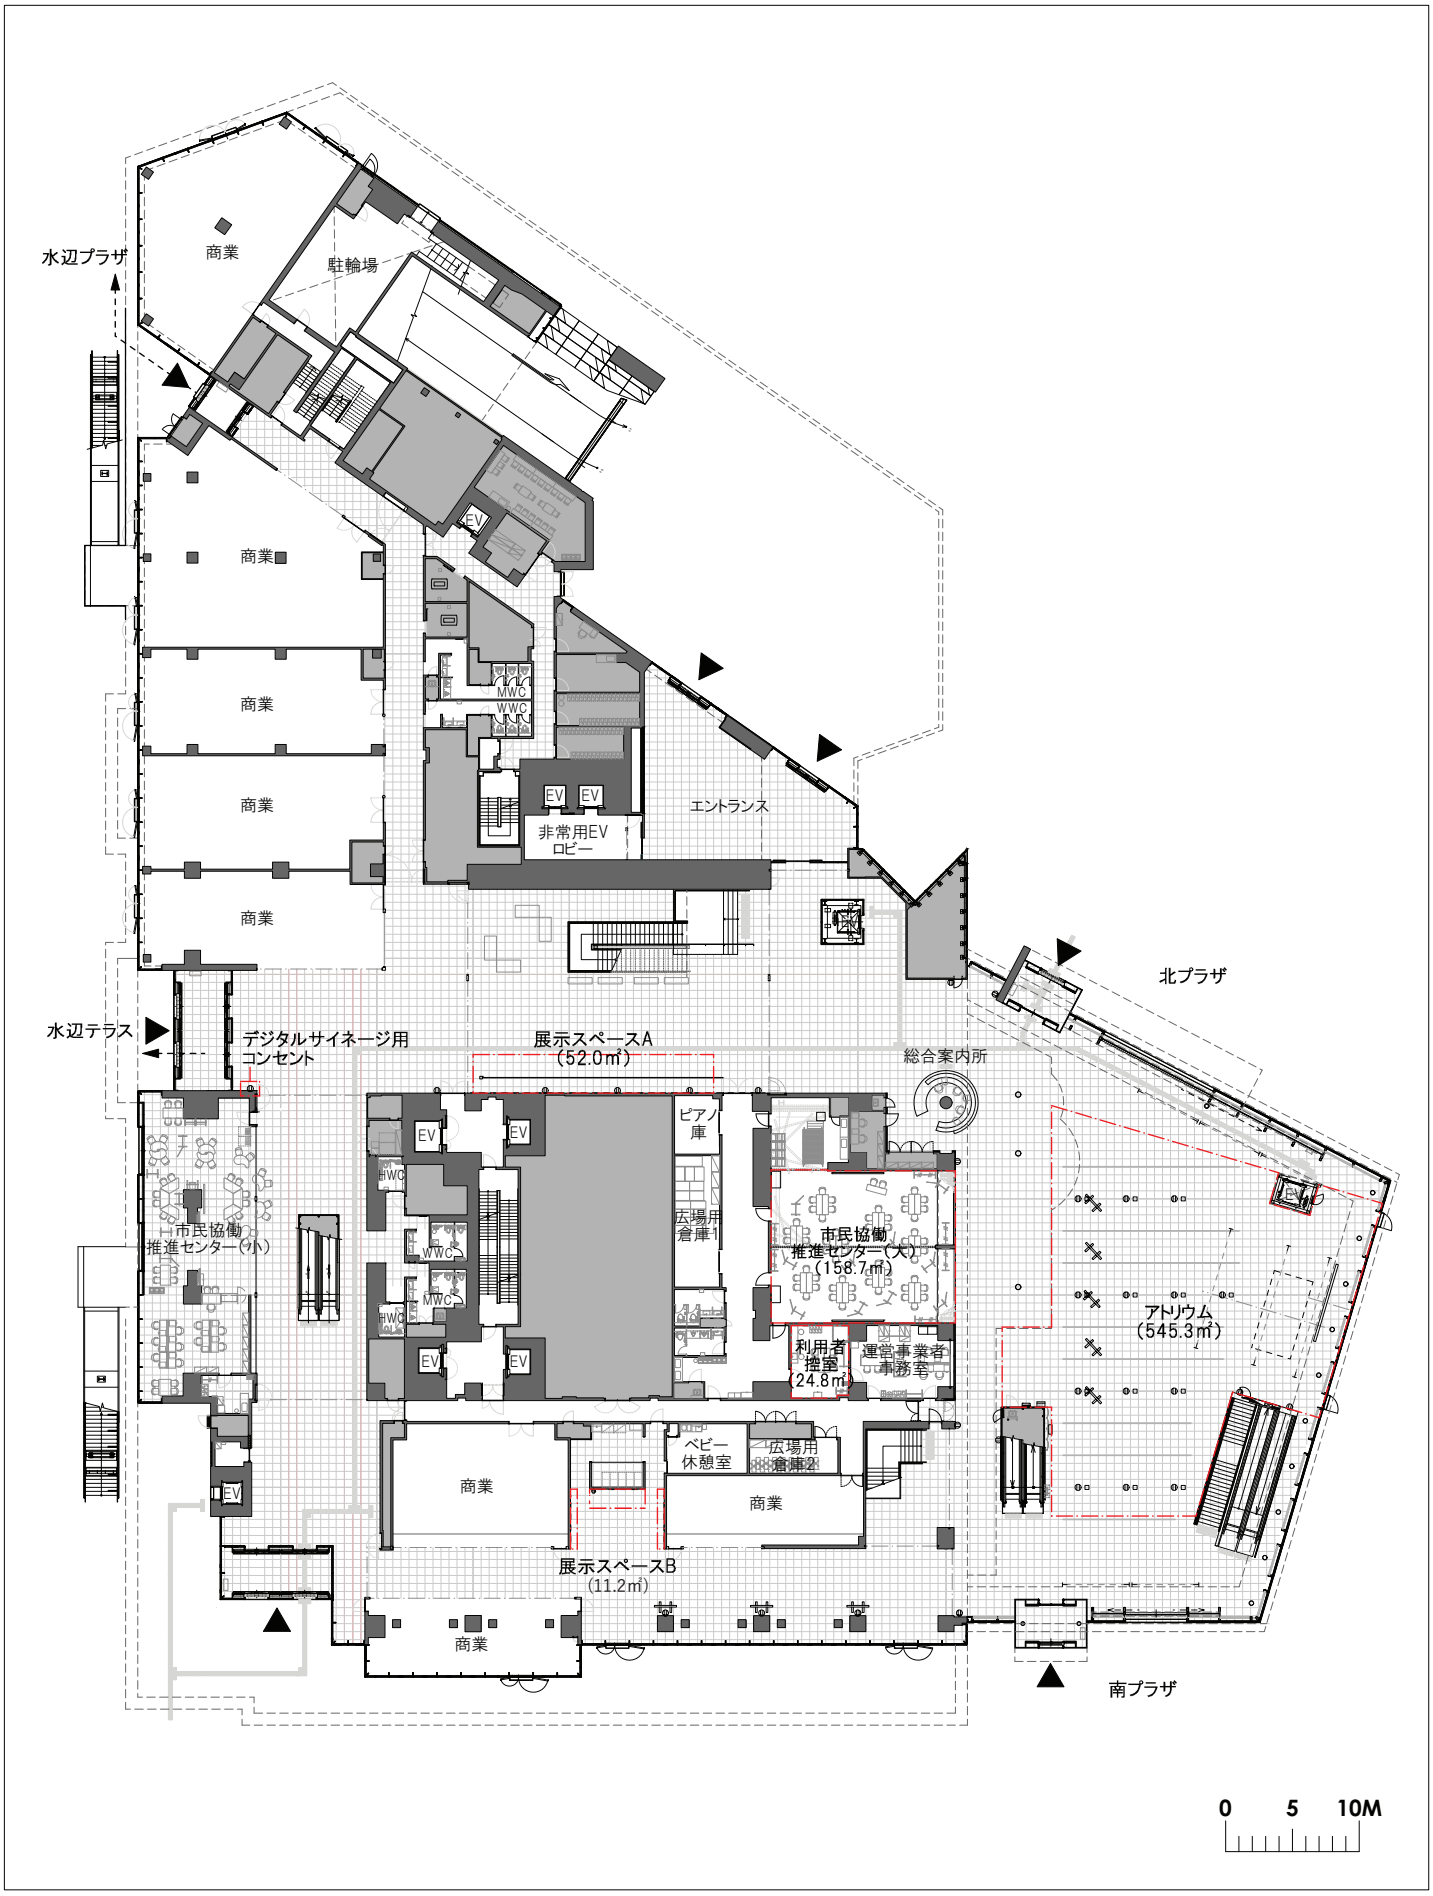

横浜市新市庁舎低層部	1F全体平面図	催事名称／	DATE ／ ／
	S = 1/400(A3)		図面No.

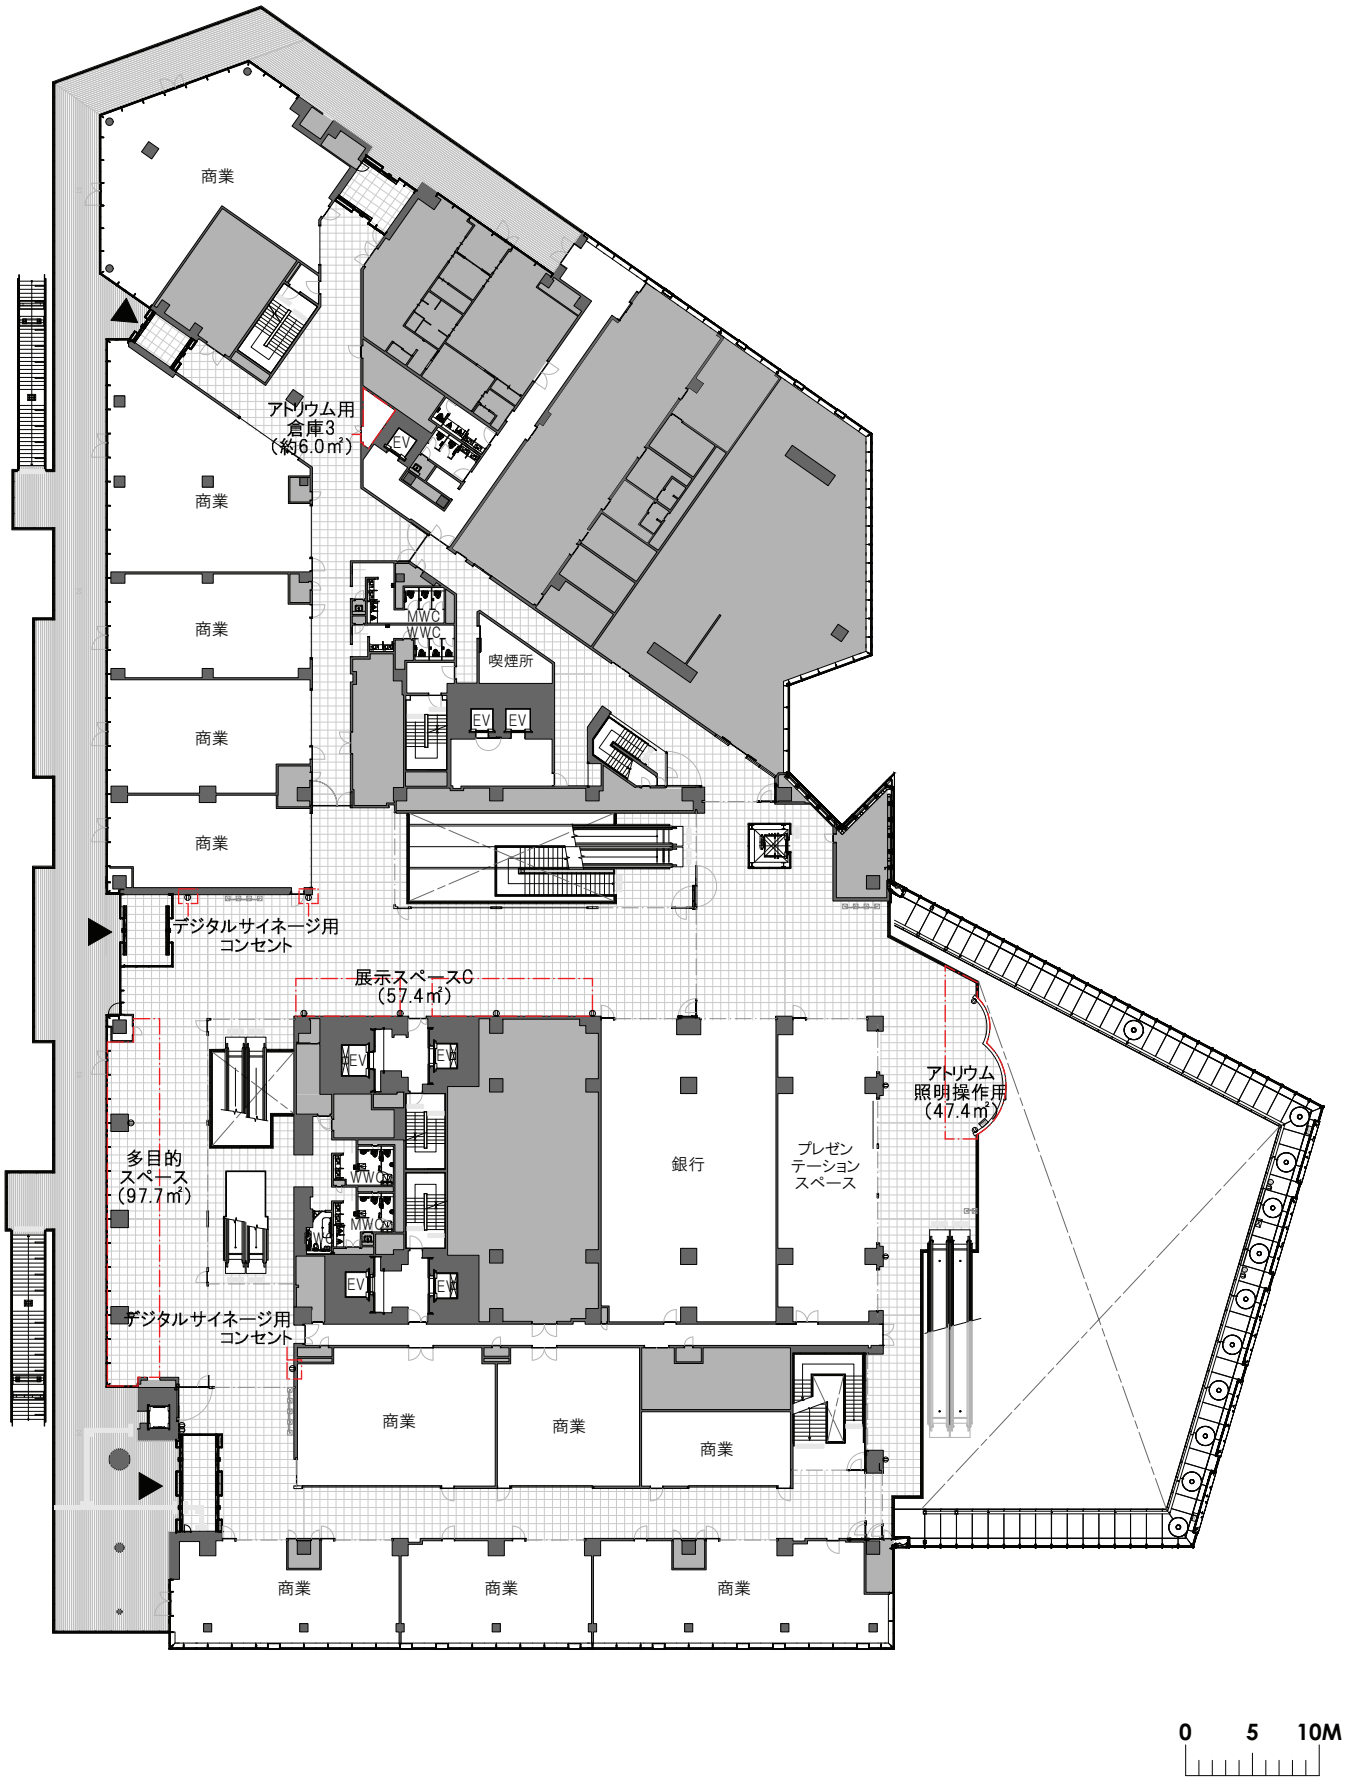

横浜市新市庁舎低層部	2F全体平面図	催事名称／	DATE　／　／
	S = 1/400(A3)		図面No.

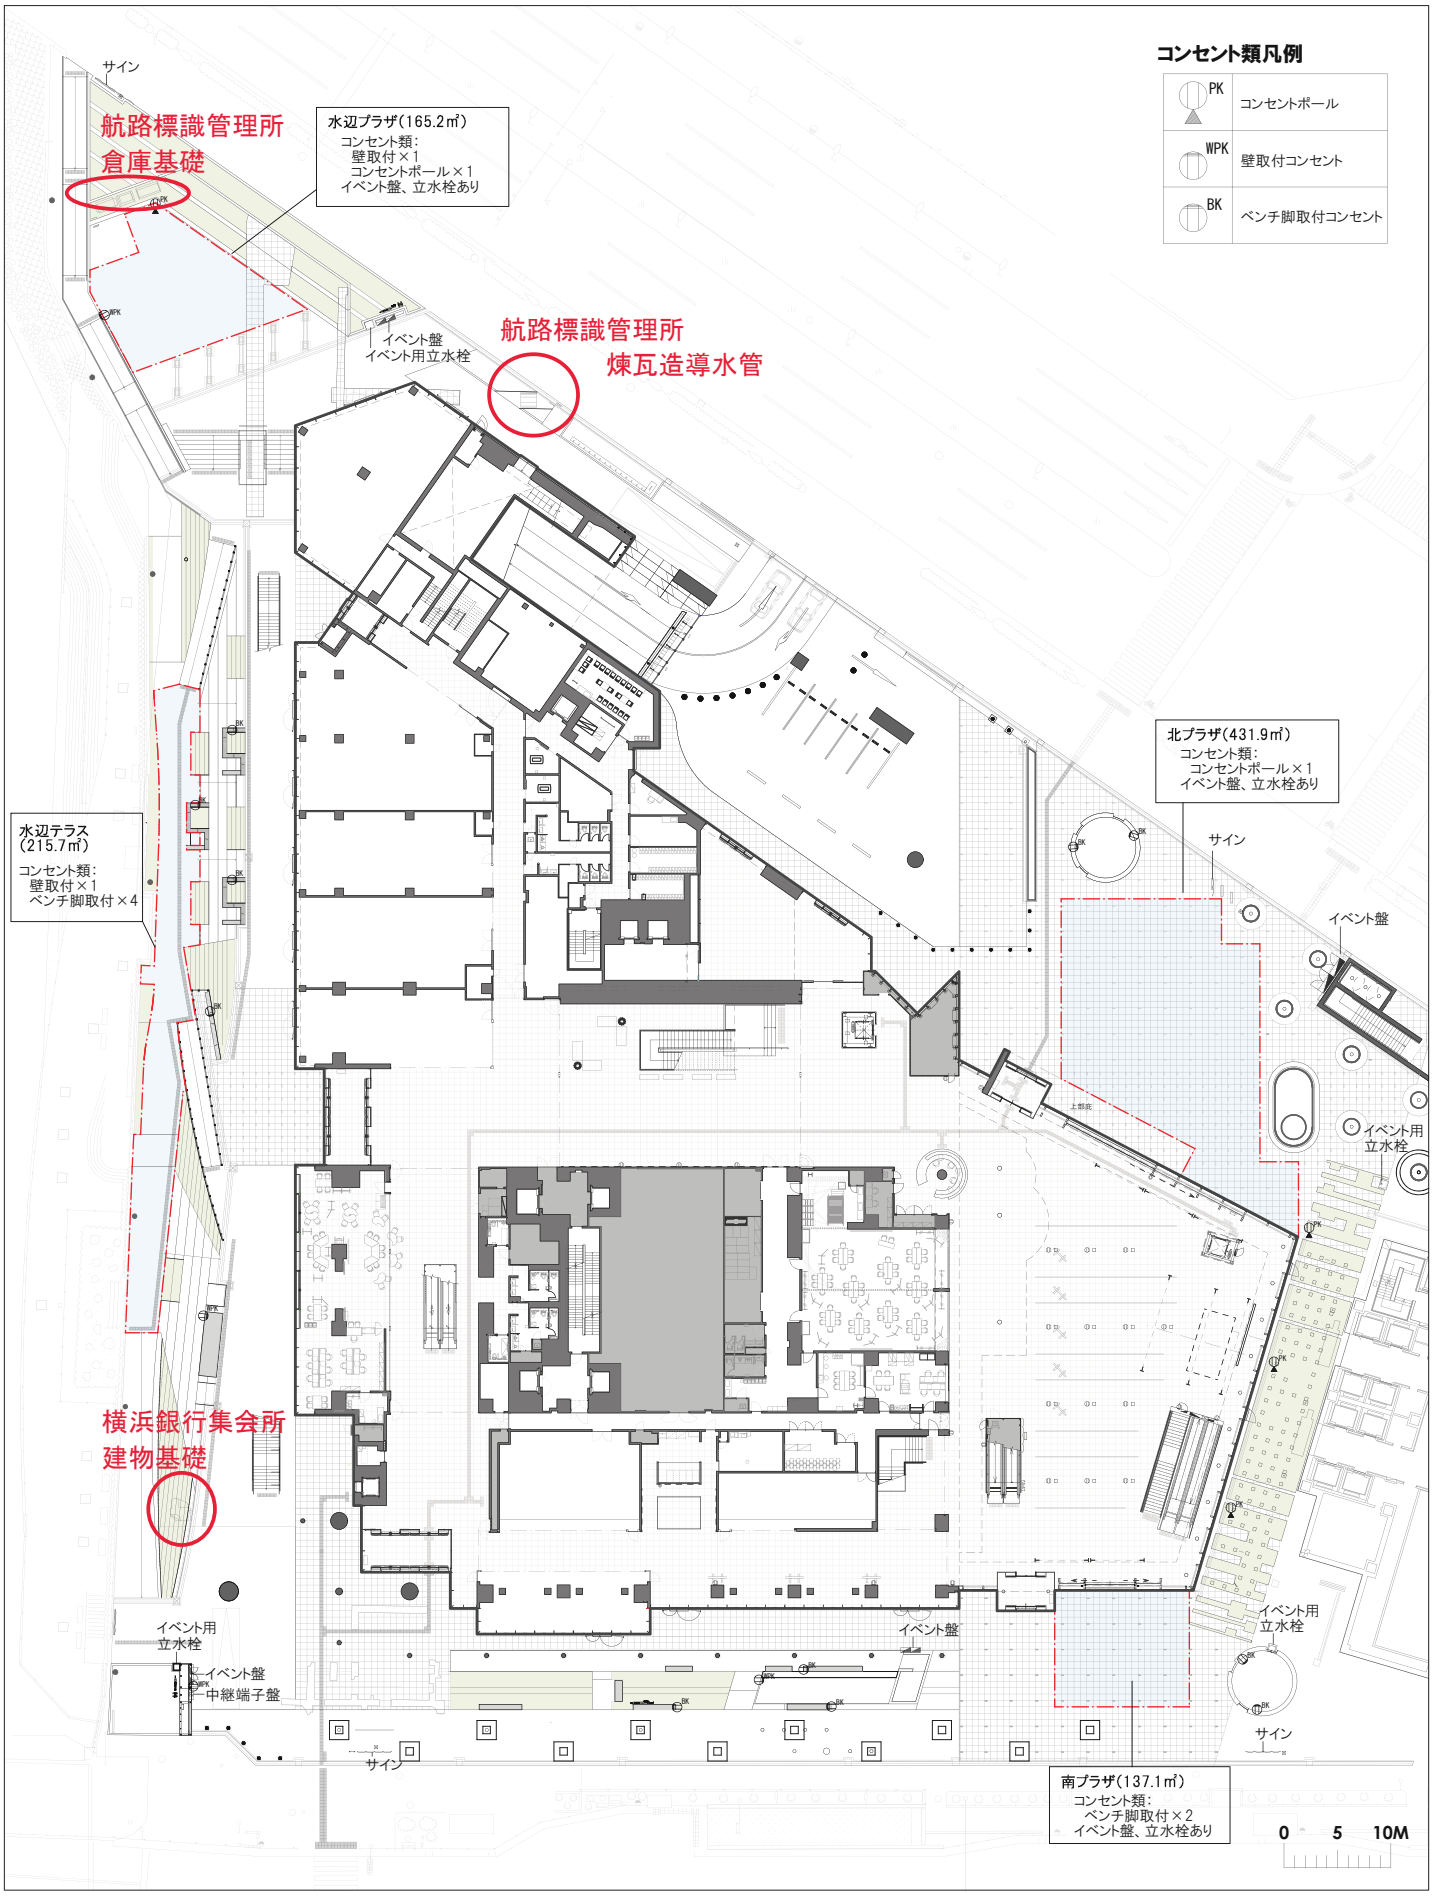

横浜市新市庁舎低層部	外構全体図	催事名称／	DATE ／ ／
	S = 1/500(A3)		図面No.