


道路特定事業計画書【特定経路】					
経路名	市道東希望が丘第224号線（市道東希望が丘第224号線、中田三ツ境線）				
事業区間	横浜厚木線～せや活動ホーム太陽				
道路延長	760m				
事業実施予定期間	平成18年度～平成21年度				
【整備方針】					
三ツ境駅からせや活動ホーム太陽への主経路であるが、歩道幅員が狭いなどの課題がある。 そのため、道路拡幅による歩道の全面改修を行う。（事業中）					
【事業内容】					
	整備項目		事業量	箇所番号	備考
歩行空間の確保					
	歩道の新設	m	-		
	歩道の拡幅	m	760		
道路構造の改修					
	歩道の全面改修	m	760		
	歩道橋の改修	橋			
	歩道の 部分改修	段差・すりつけ勾配の改修	箇所	-	
		横断勾配の改修	箇所	-	
		縦断勾配の改修	箇所	-	
		舗装の改修	m ²	-	
		排水施設の改修	m	-	
視覚障害者誘導用ブロックの敷設・改修					
	経路誘導の連続敷設	新設	m	-	
		改修	m	-	
	交差点等の部分敷設	新設	箇所	-	
		改修	箇所	-	
その他					
	横断防止柵の設置		箇所	-	
	転落防止柵の設置		箇所	-	
【事業実施に際して配慮すべき重要事項】					

右 図

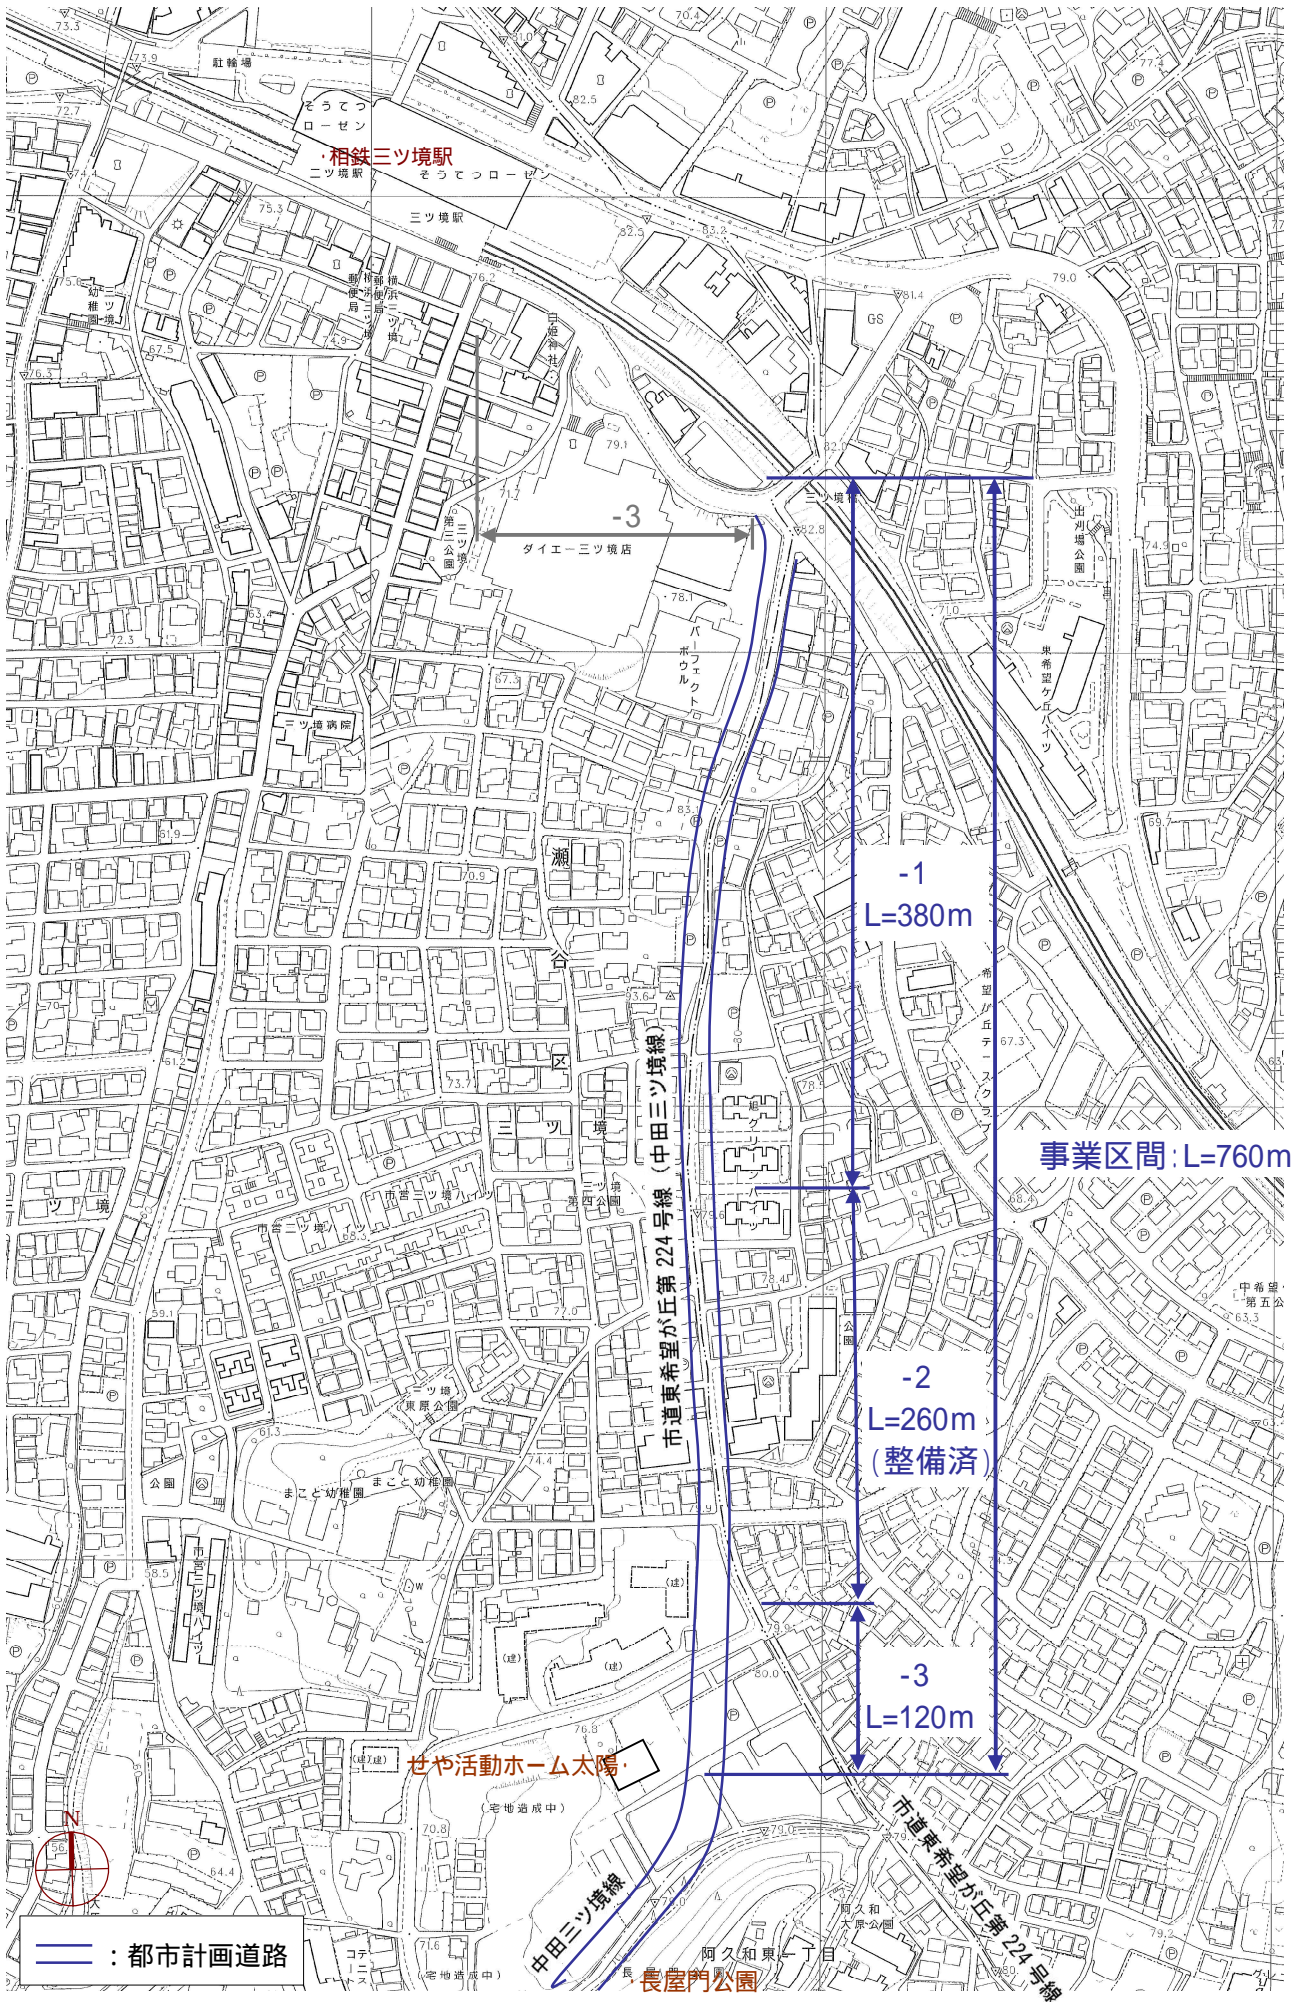

— : 都市計画道路