



旭-1  
第3善部架道橋  
高さ制限 2.2m


旭-2  
第2善部架道橋  
高さ制限 3.8m


旭-3  
第1善部架道橋  
高さ制限 3.7m

この地図の著作権は横浜市が保有します。

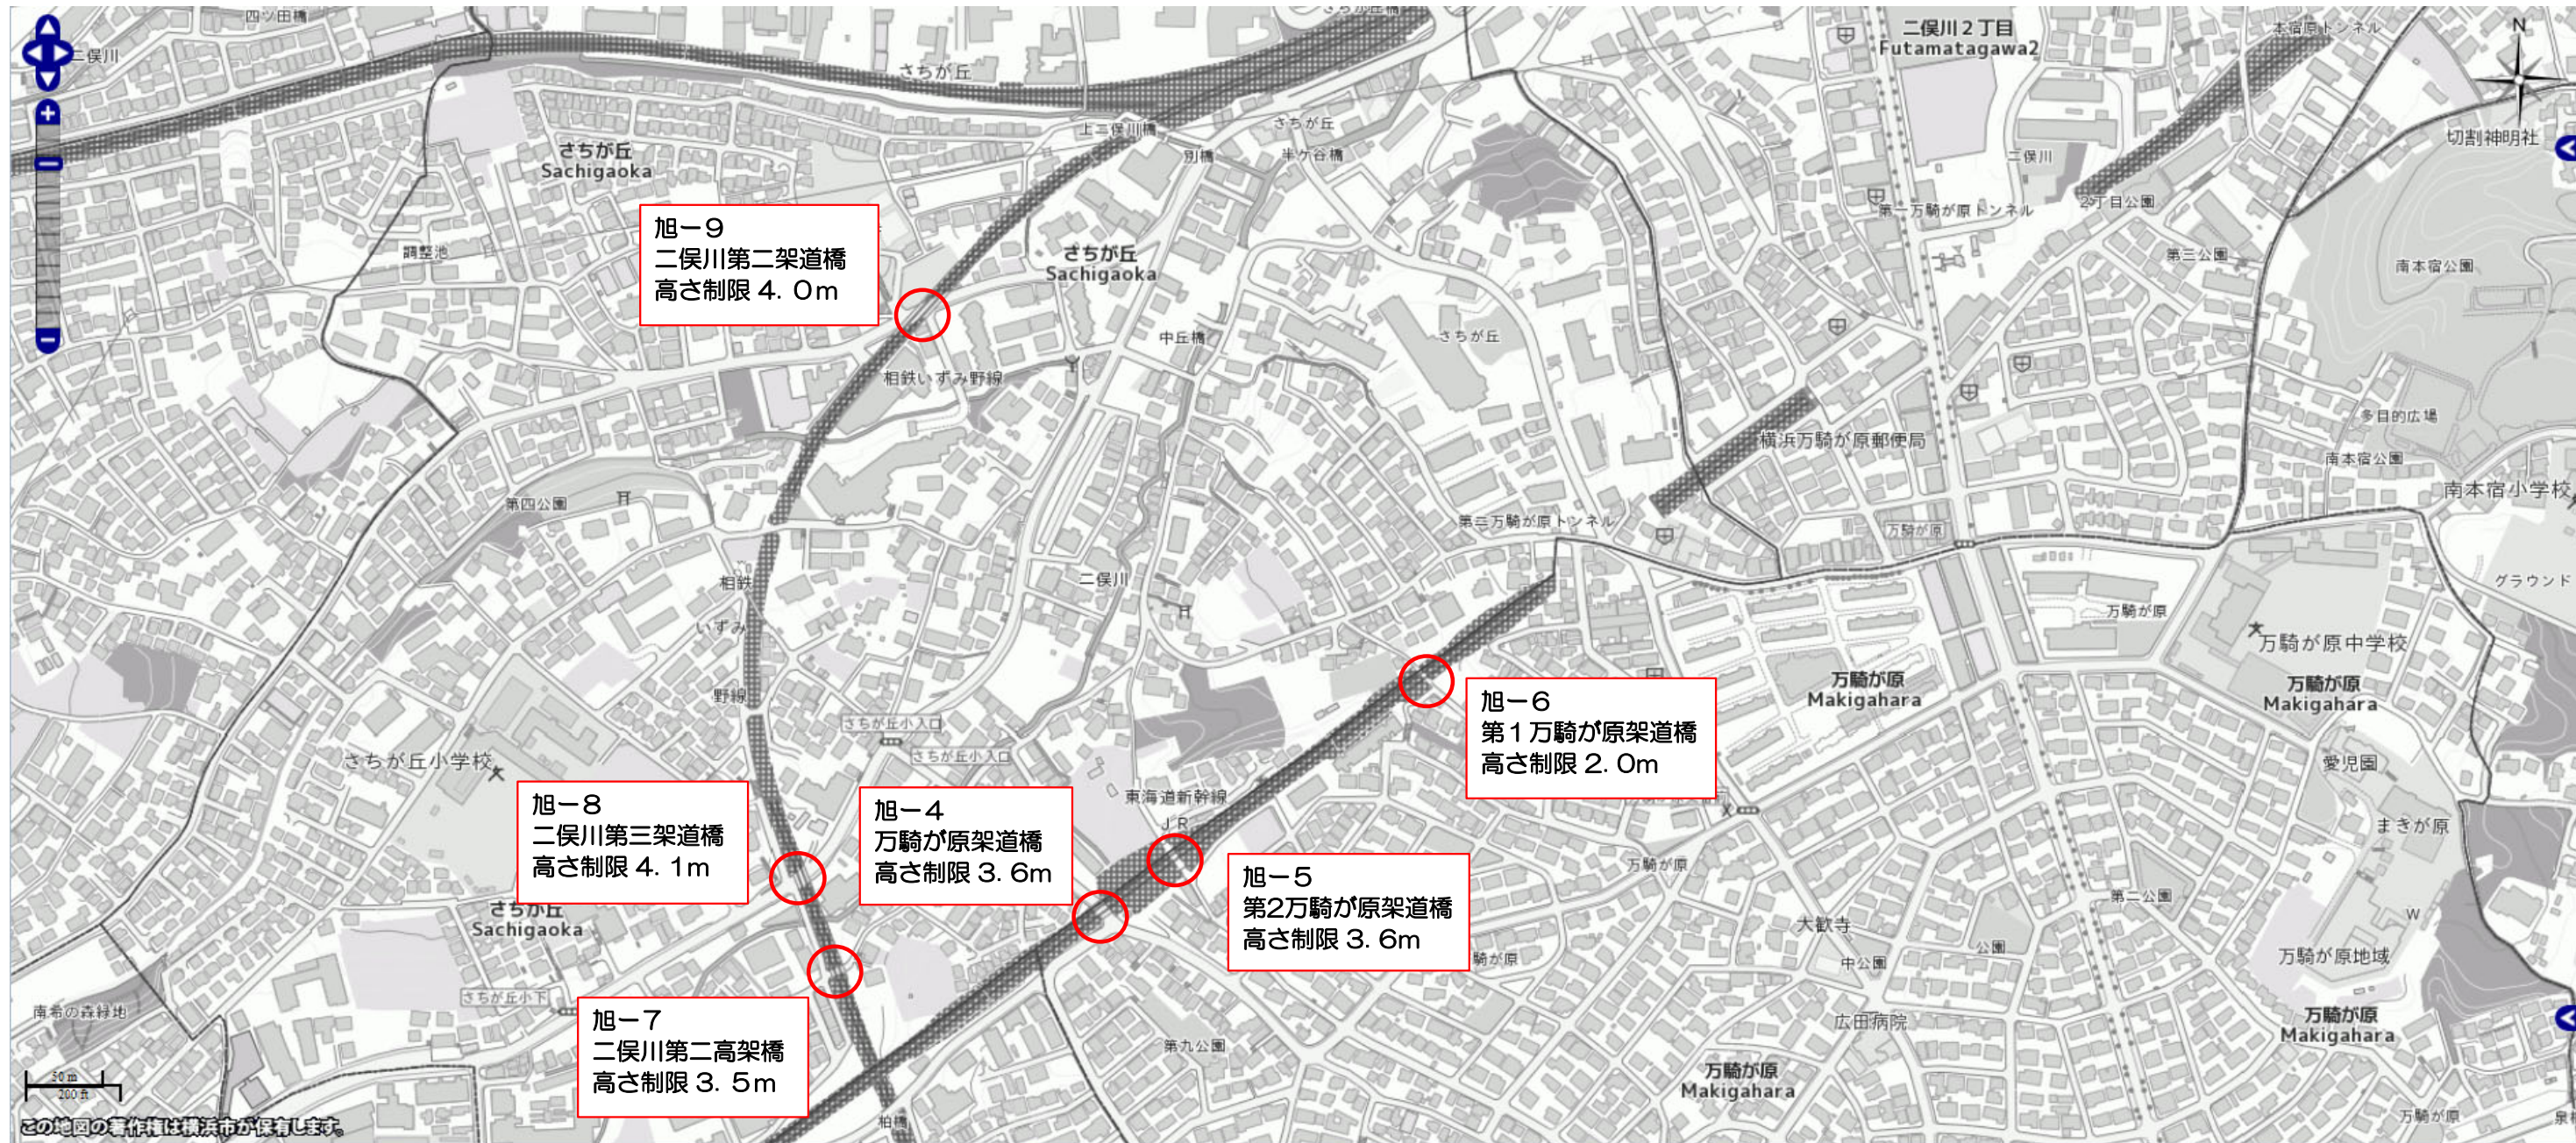

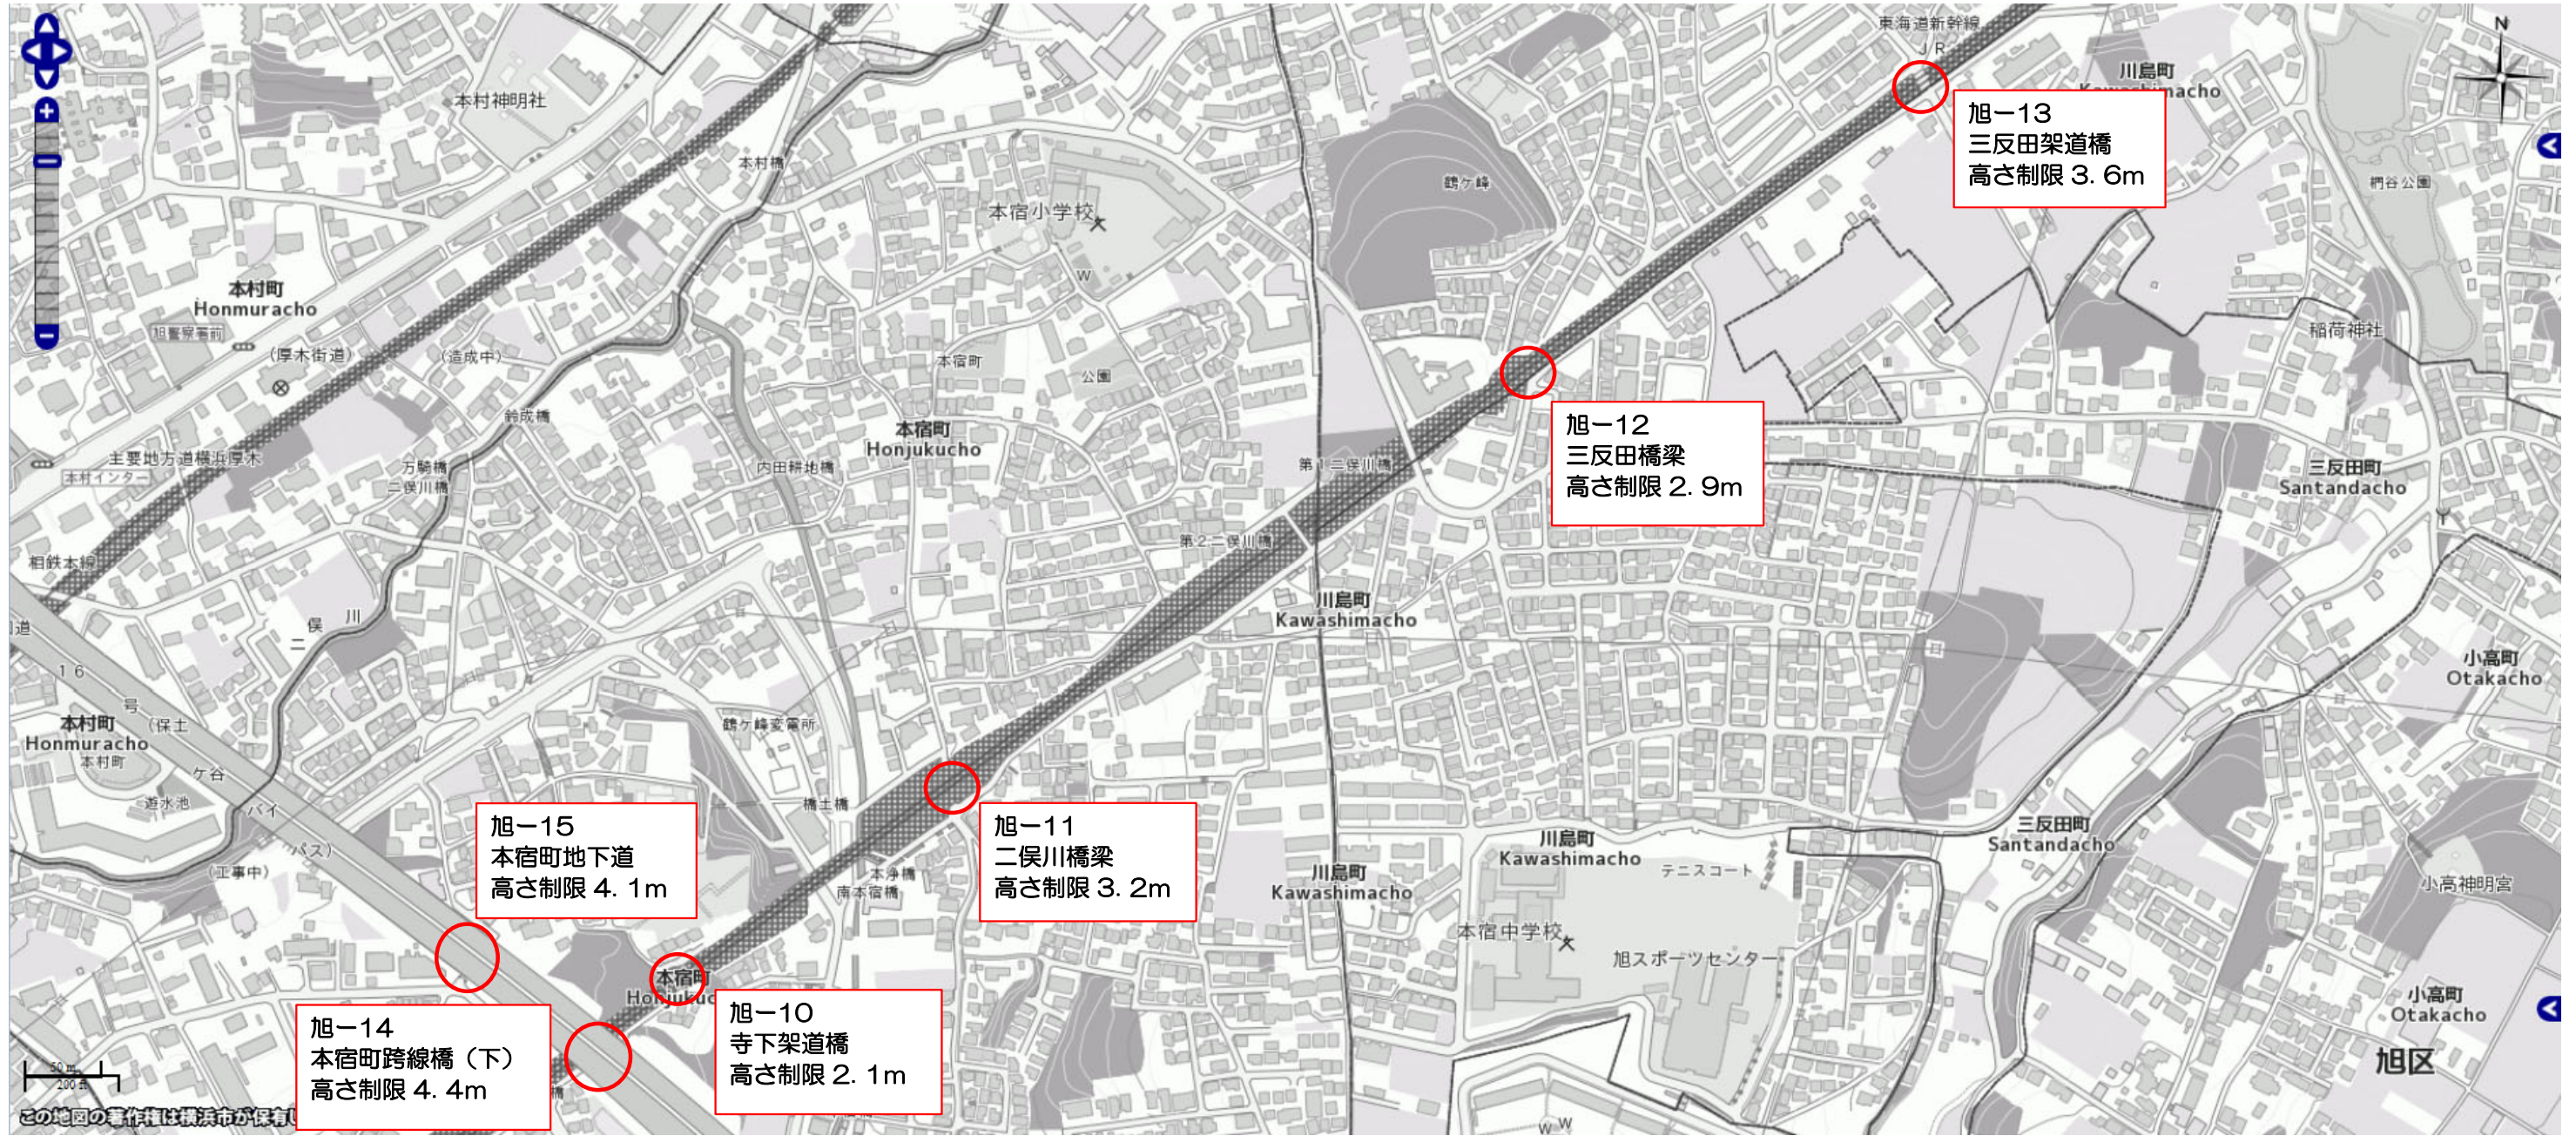

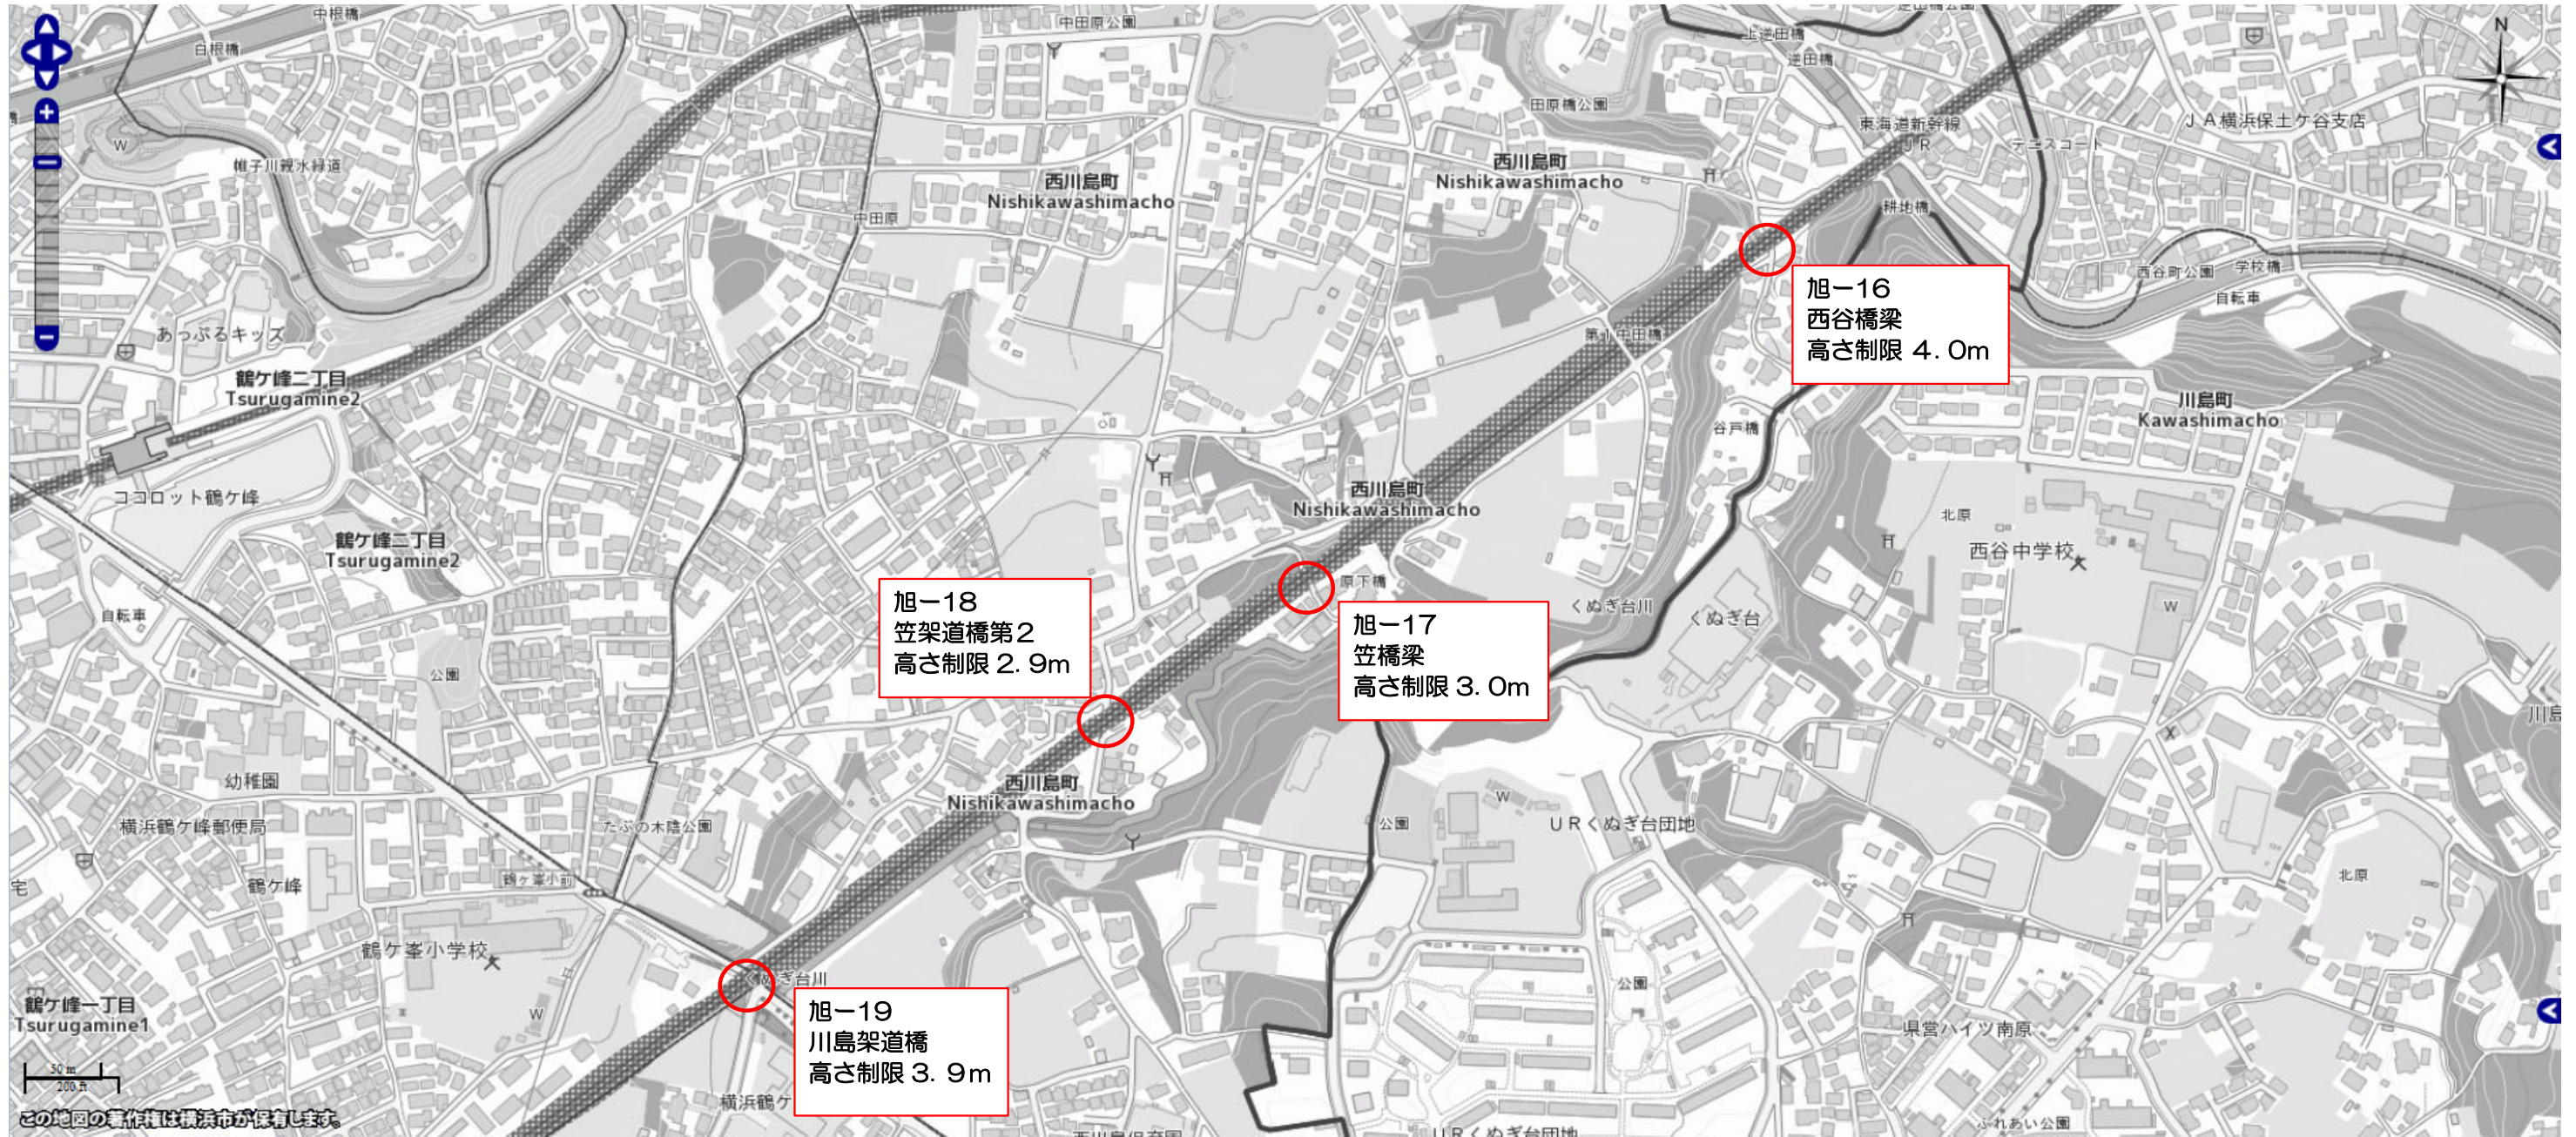

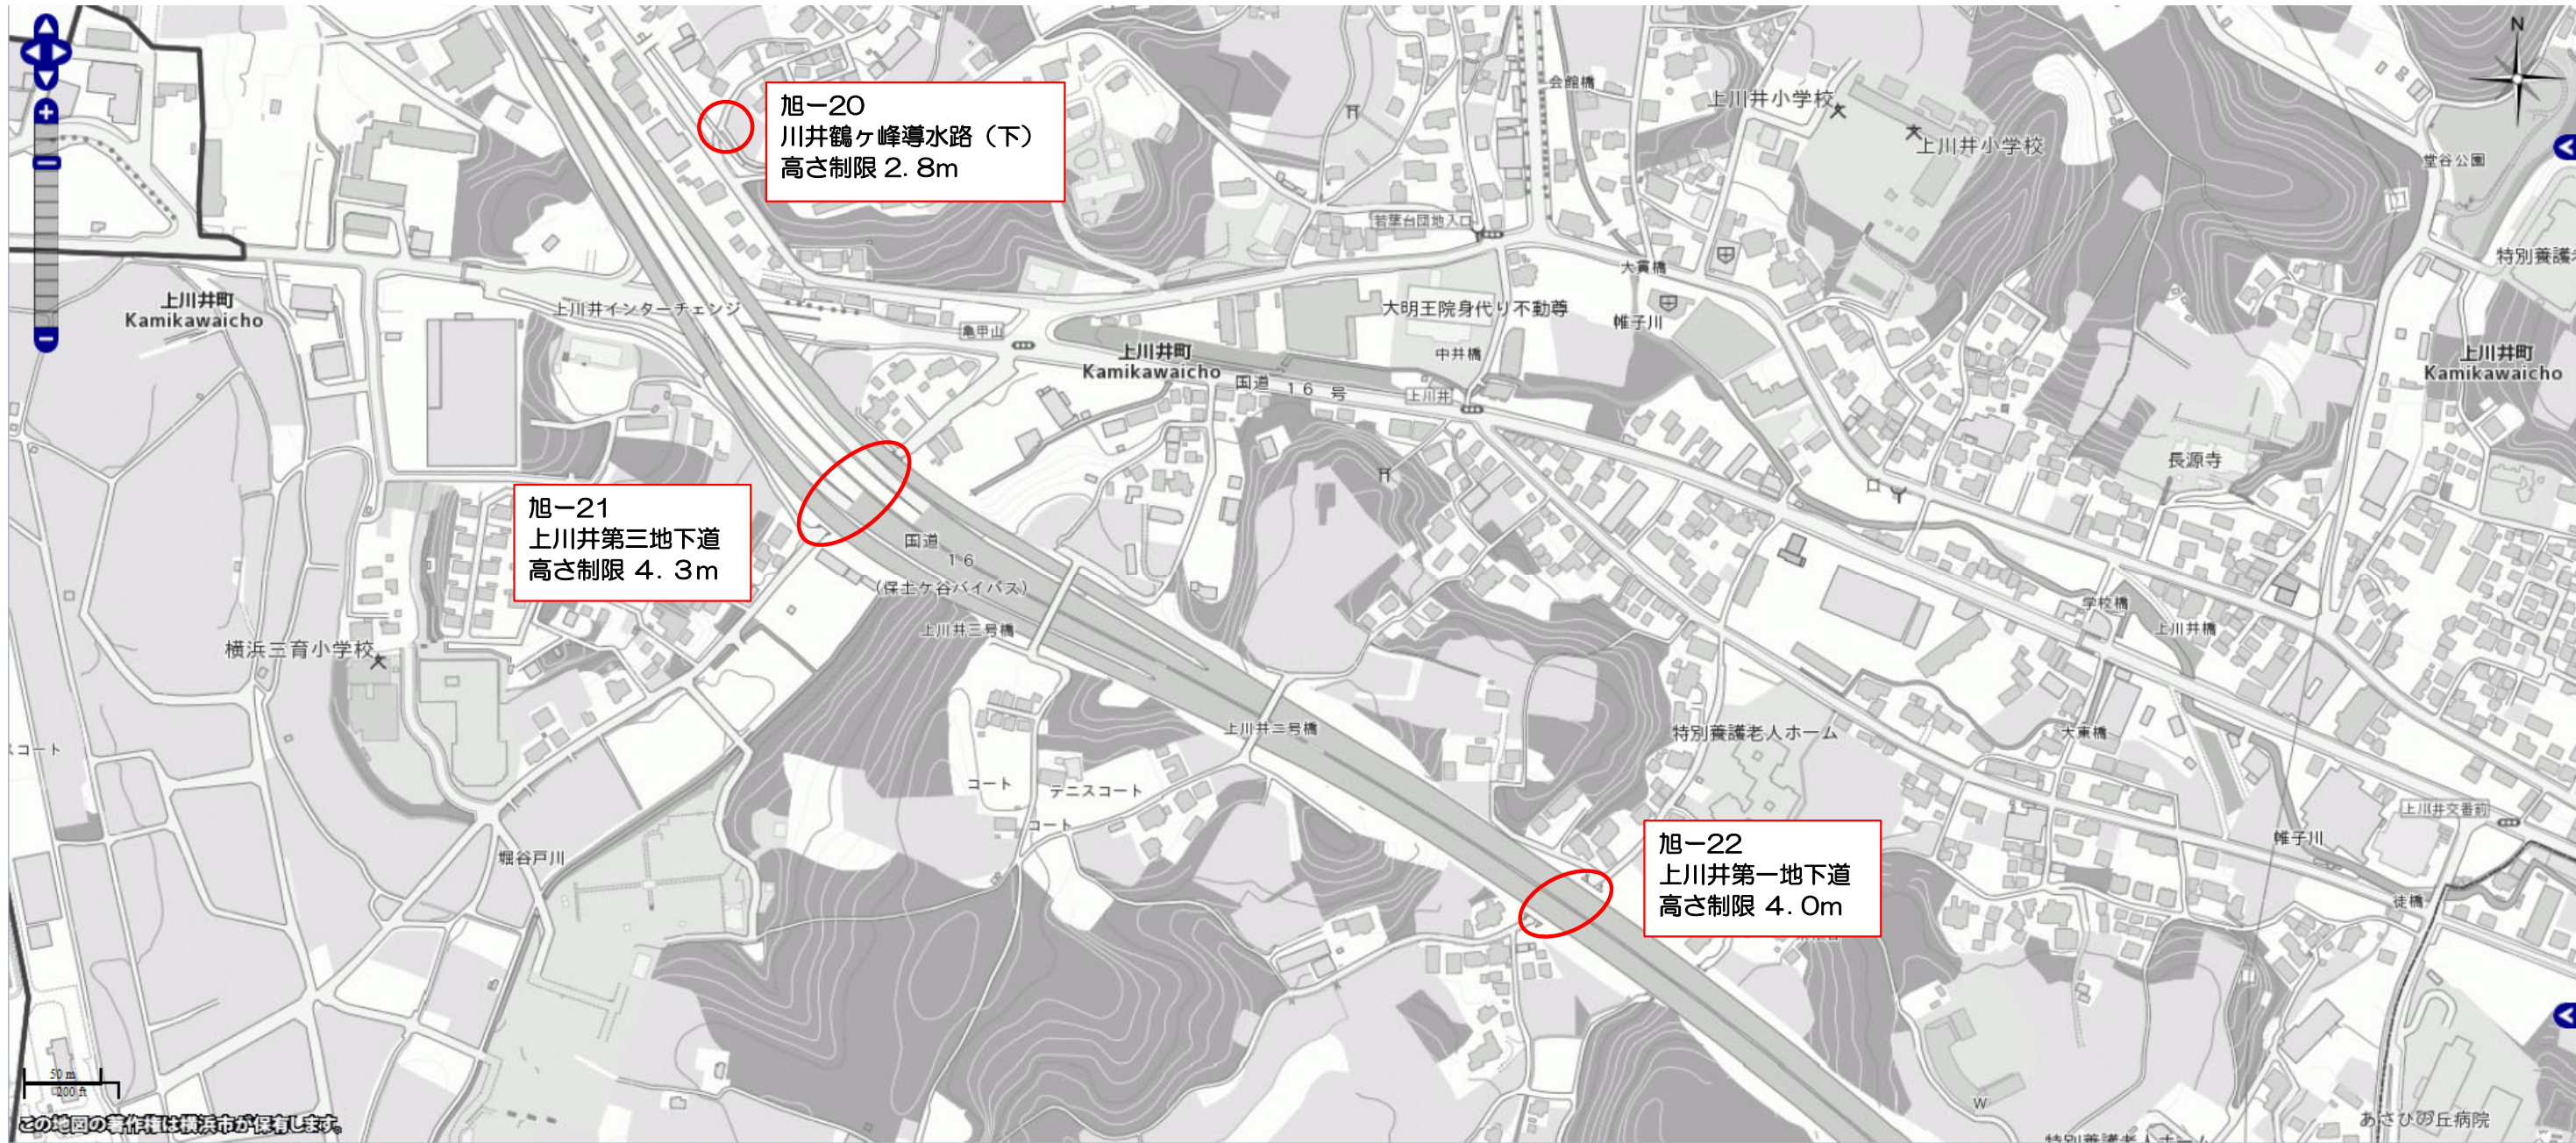


この地図の著作権は横浜市が保有します。



旭-23  
金が谷地下道  
高さ制限 4.0m

旭-24  
今宿地下道  
高さ制限 4.0m

この地図の著作権は横浜市が保有します。

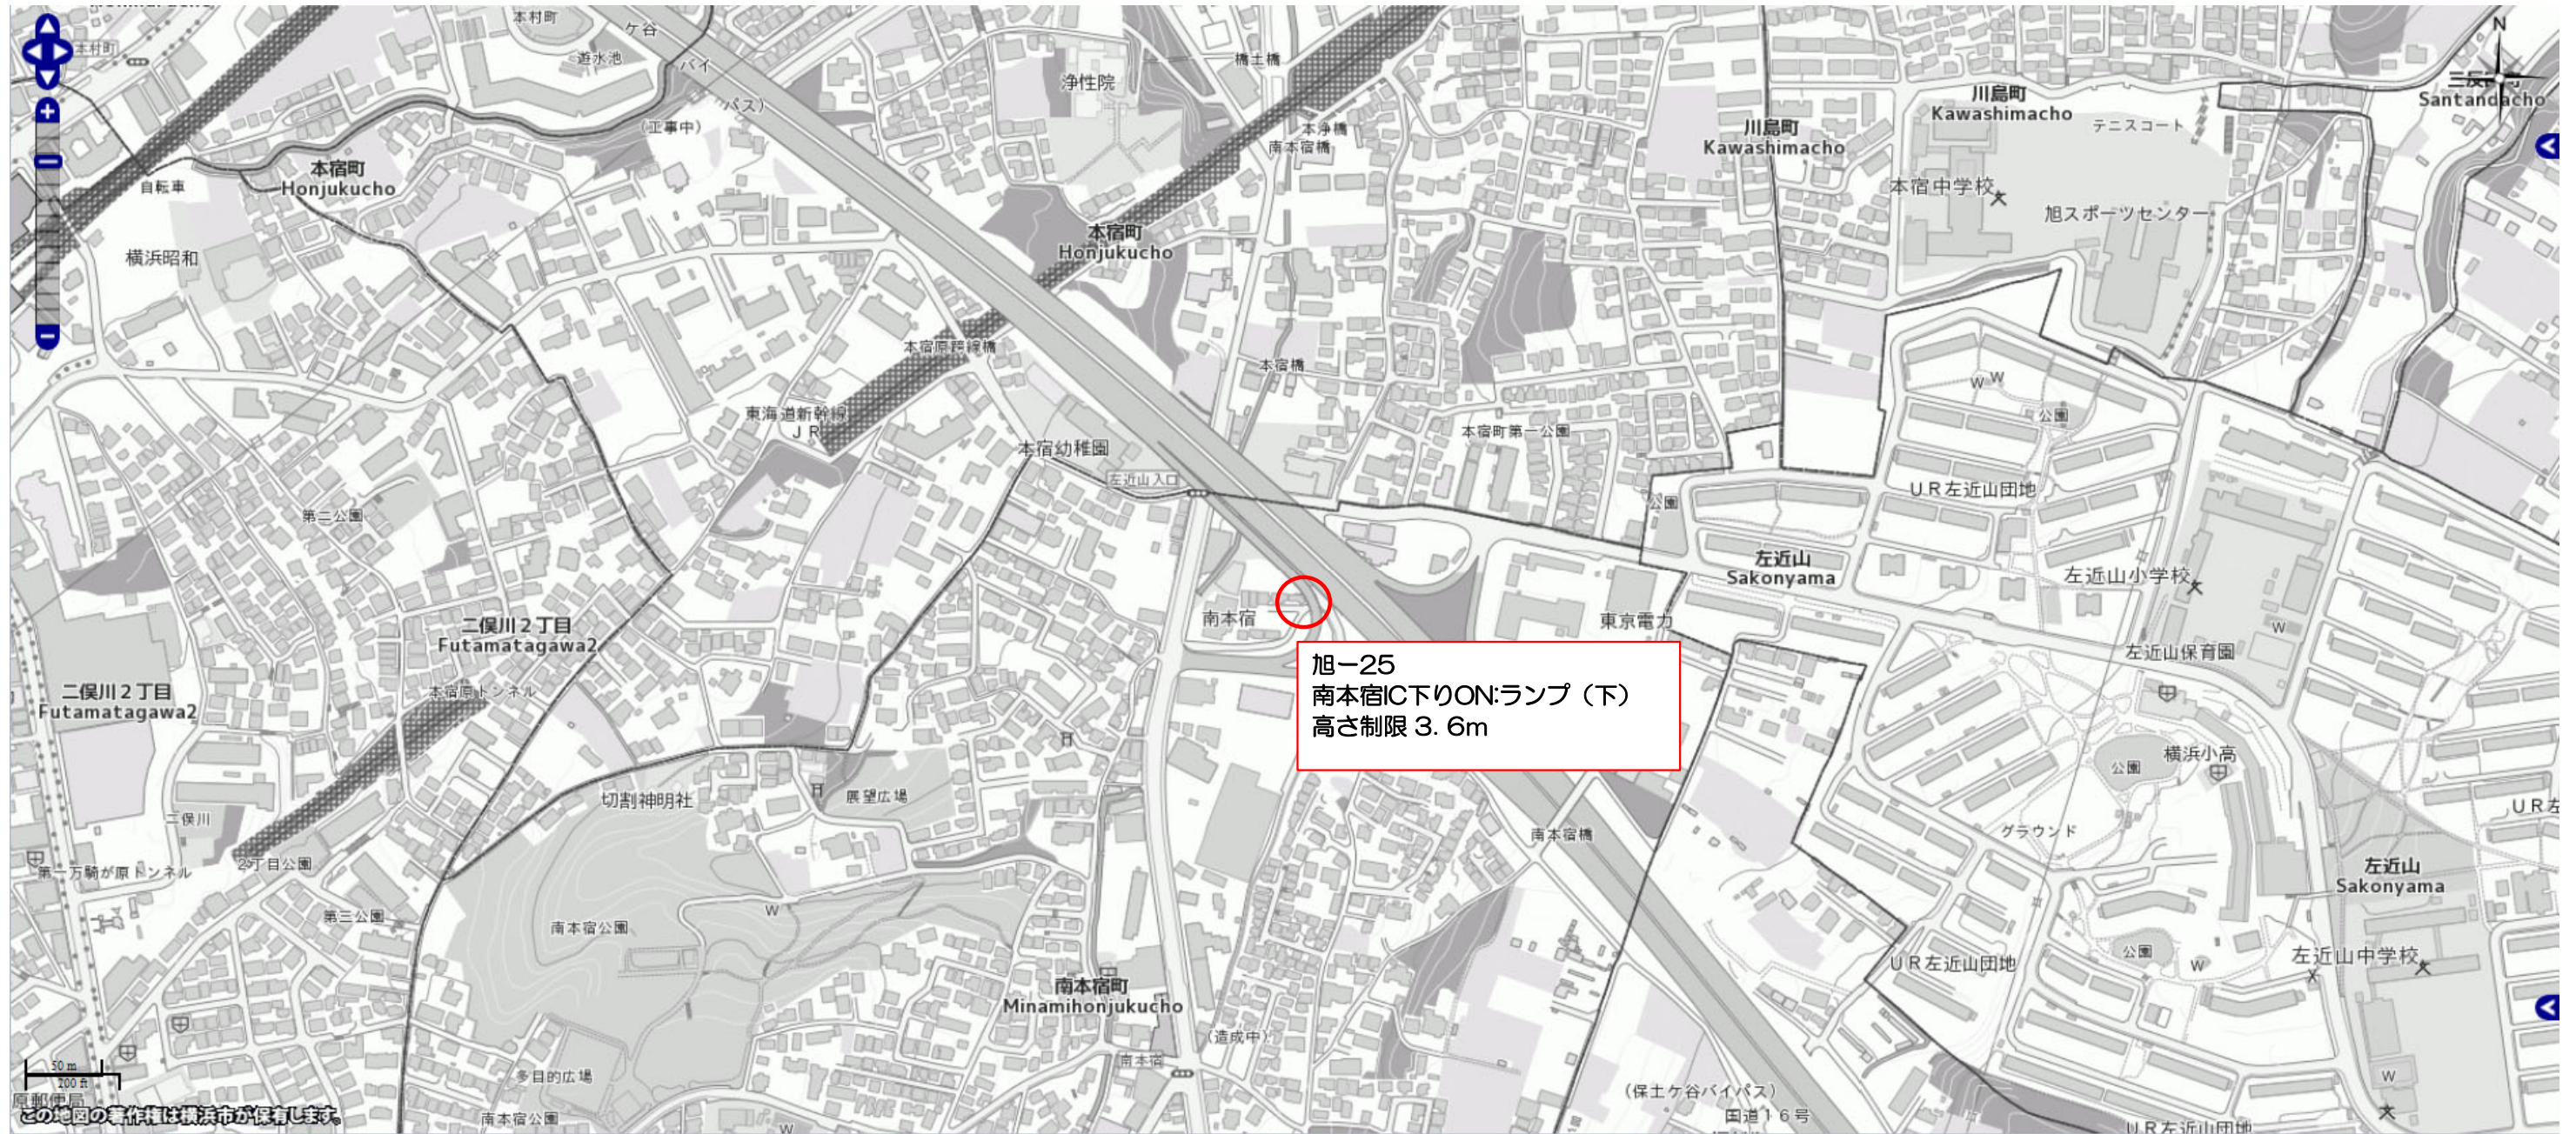

旭-25  
南本宿C下りON:ランプ (下)  
高さ制限 3.6m

この地図の著作権は横浜市が保有します。