

仕上げ表

場所	床	巾木	壁	天井
フリースペース	セルフレベル t12mm 宇部興産 シェルテラゾー IS-864 サンゲツ	ソフト巾木 W-98 H=100 サンゲツ	下地 LGS65+PB12.5mm	LGS下地+ジプトーン 吉野石膏 仕上げ 塗装
事務所	シェルテラゾー IS-864 サンゲツ	ソフト巾木 W-98 H=100 サンゲツ	下地 LGS65+PB12.5mm 仕上げ アルミ複合板 三菱ケミカル 不燃	LGS下地+ジプトーン 吉野石膏 仕上げ 塗装

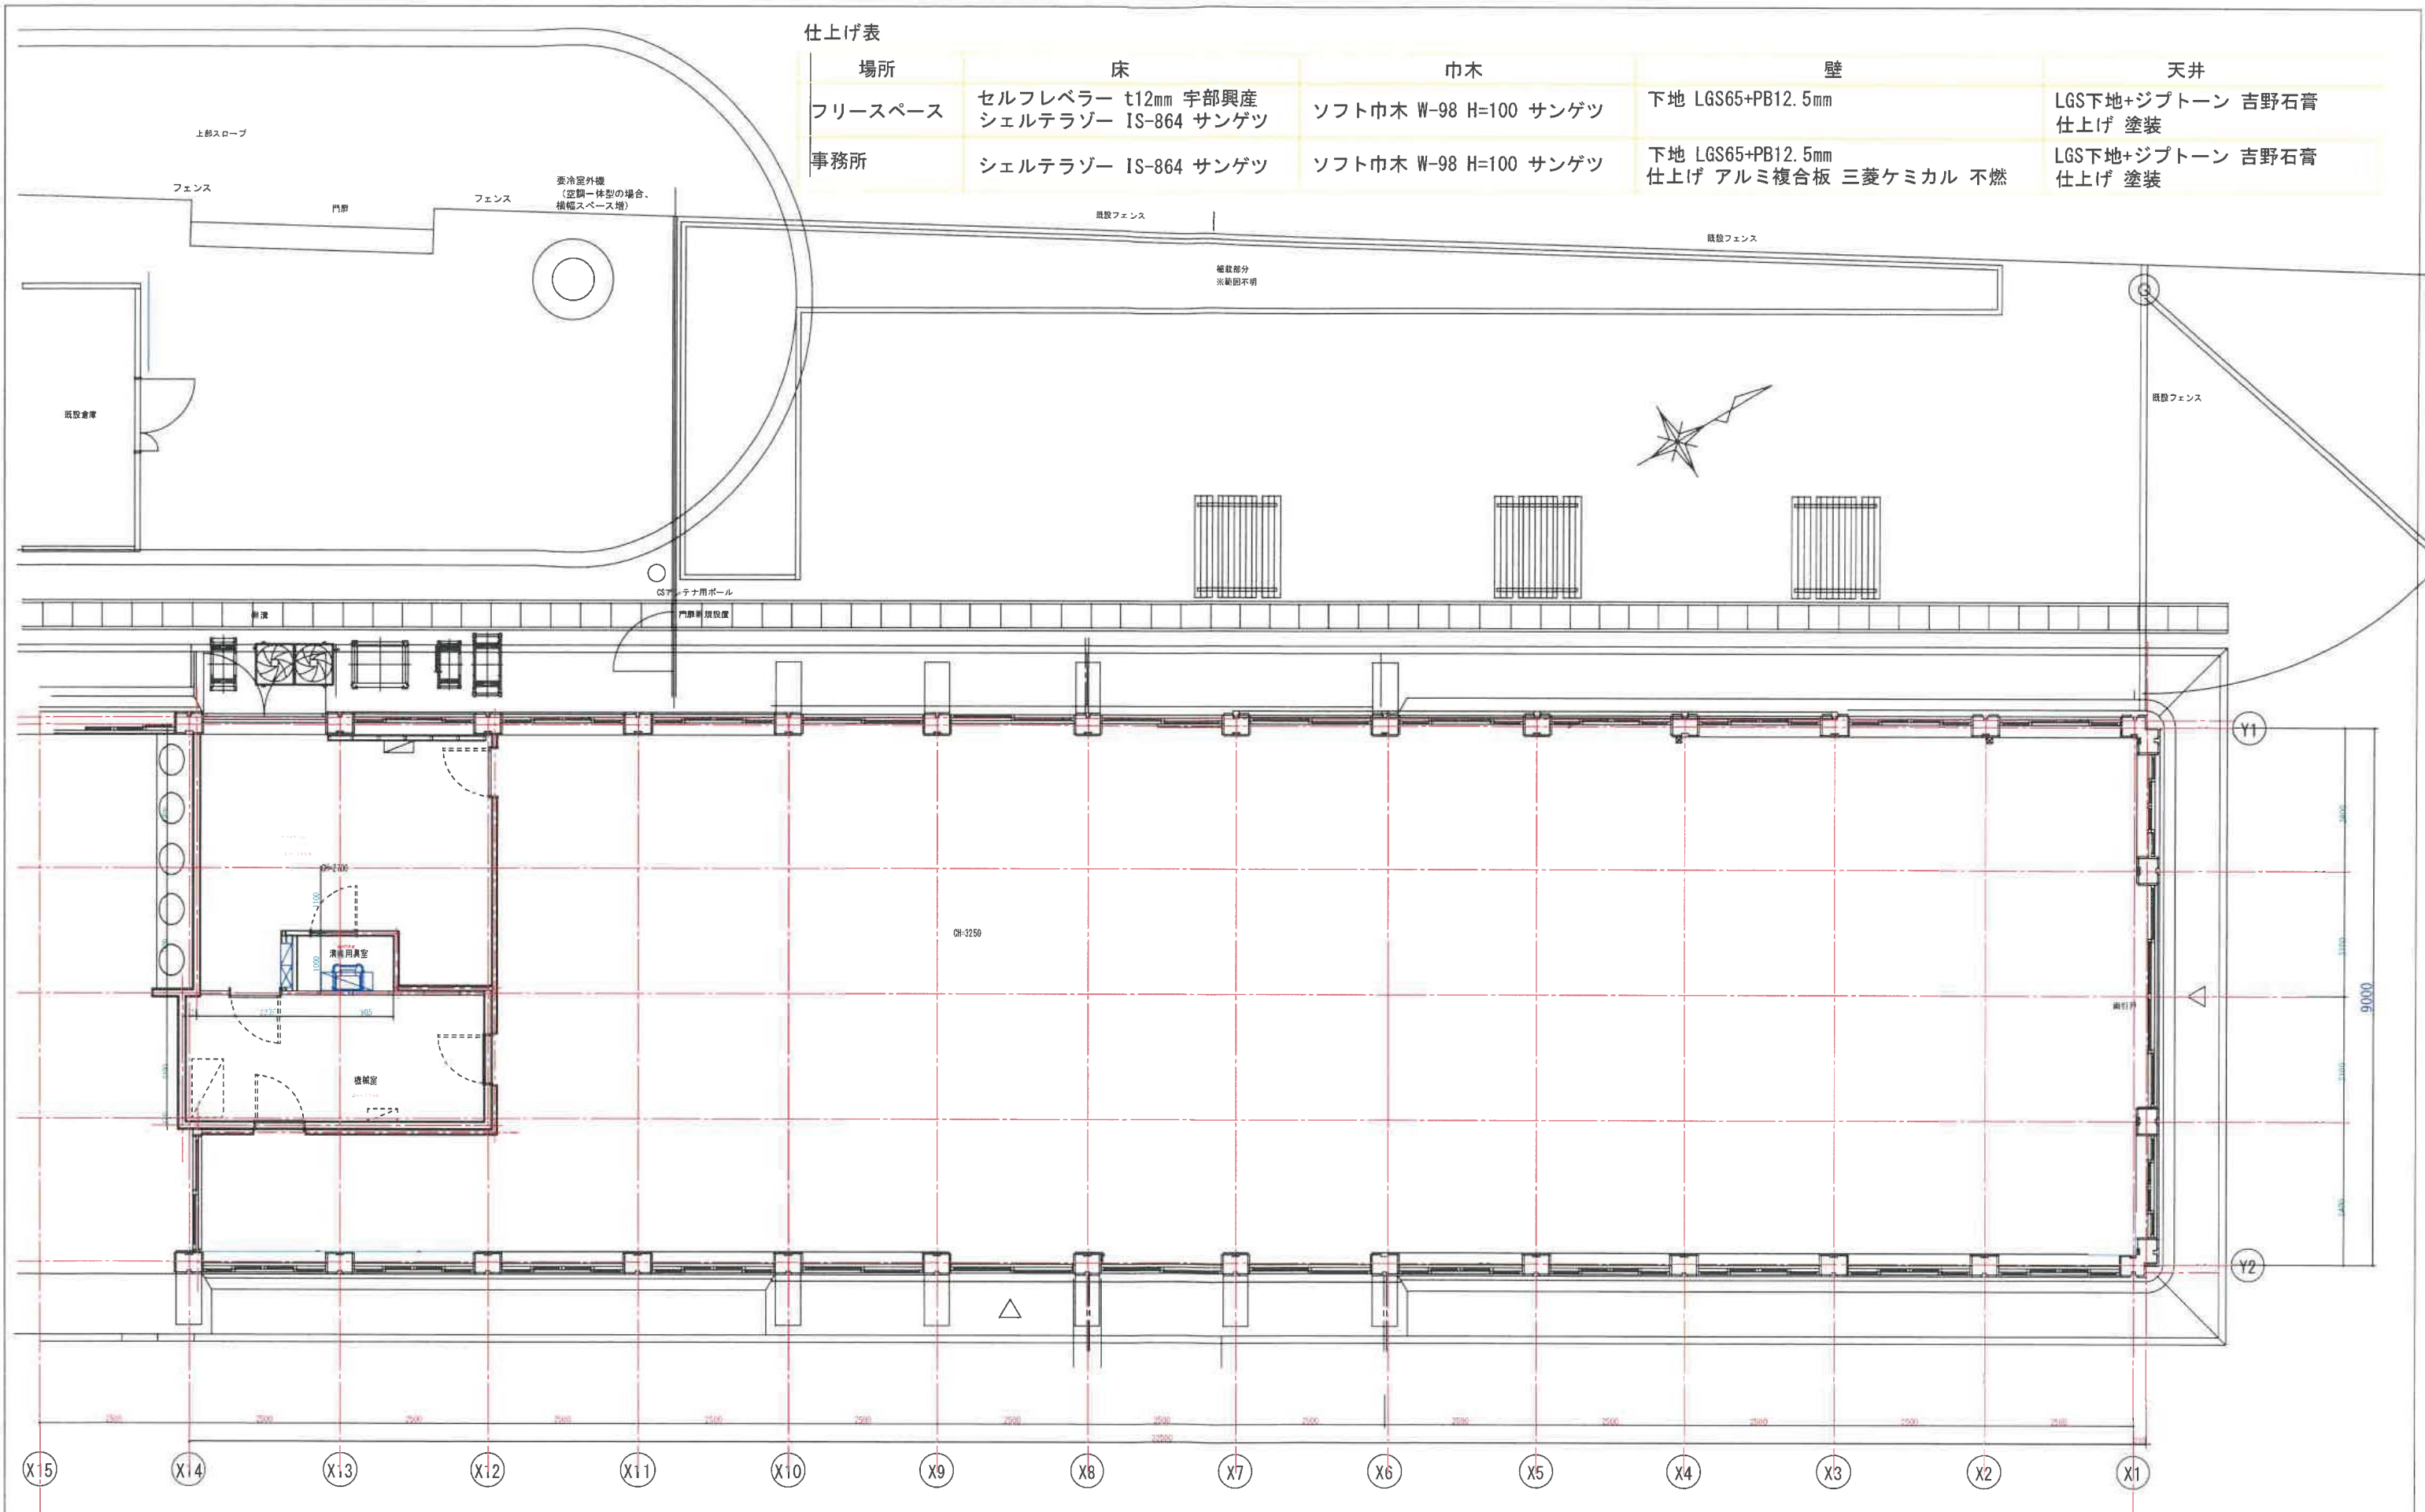


図 2 : レストハウス (利活用部分) の平面図

S=1/100

NOTE