


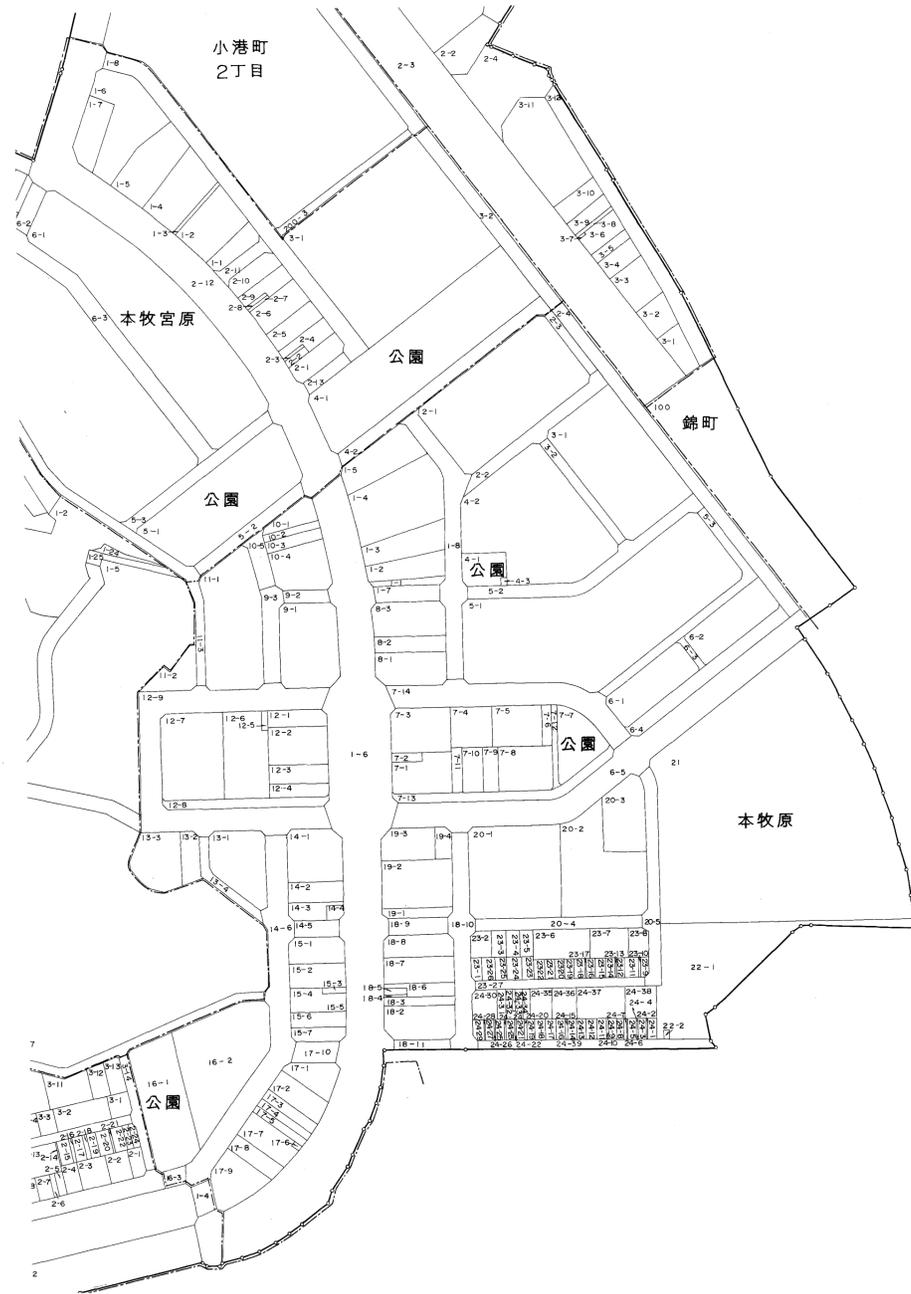

# 新本牧地区画地確定原図（本牧原） 錦町




図面番号	地番
NO. 1	1-1,1-2,1-3,1-4,1-5,8-1,8-2,8-3,9-1,10-1,10-2,10-3,10-4 11-1,11-2
NO. 2	2-1,3-1 錦町100一部
NO. 3	4-1,4-2,5-1 錦町100一部
NO. 4	6-1,6-2,21一部 錦町100一部
NO. 5	7-1,7-2,7-3,7-4,7-5,7-6,7-7
NO. 6	12-1,12-2,12-3,12-4,12-5,12-6,12-7
NO. 7	13-1,13-2,13-3,14-1,14-2,14-3,14-4,15-1,15-2,15-3,15-4 15-5,15-6,15-7
NO. 8	16-1,16-2,17-1,17-2,17-3,17-4,17-5,17-6,17-7,17-8,17-9
NO. 9	18-1~18-8,19-1~19-4,20-1~20-3,23-1~23-26,24-1~24-38
NO. 10	21一部,22-1,12-2

# 新本牧地区画地確定原図

NO.1

平成元年三月調整

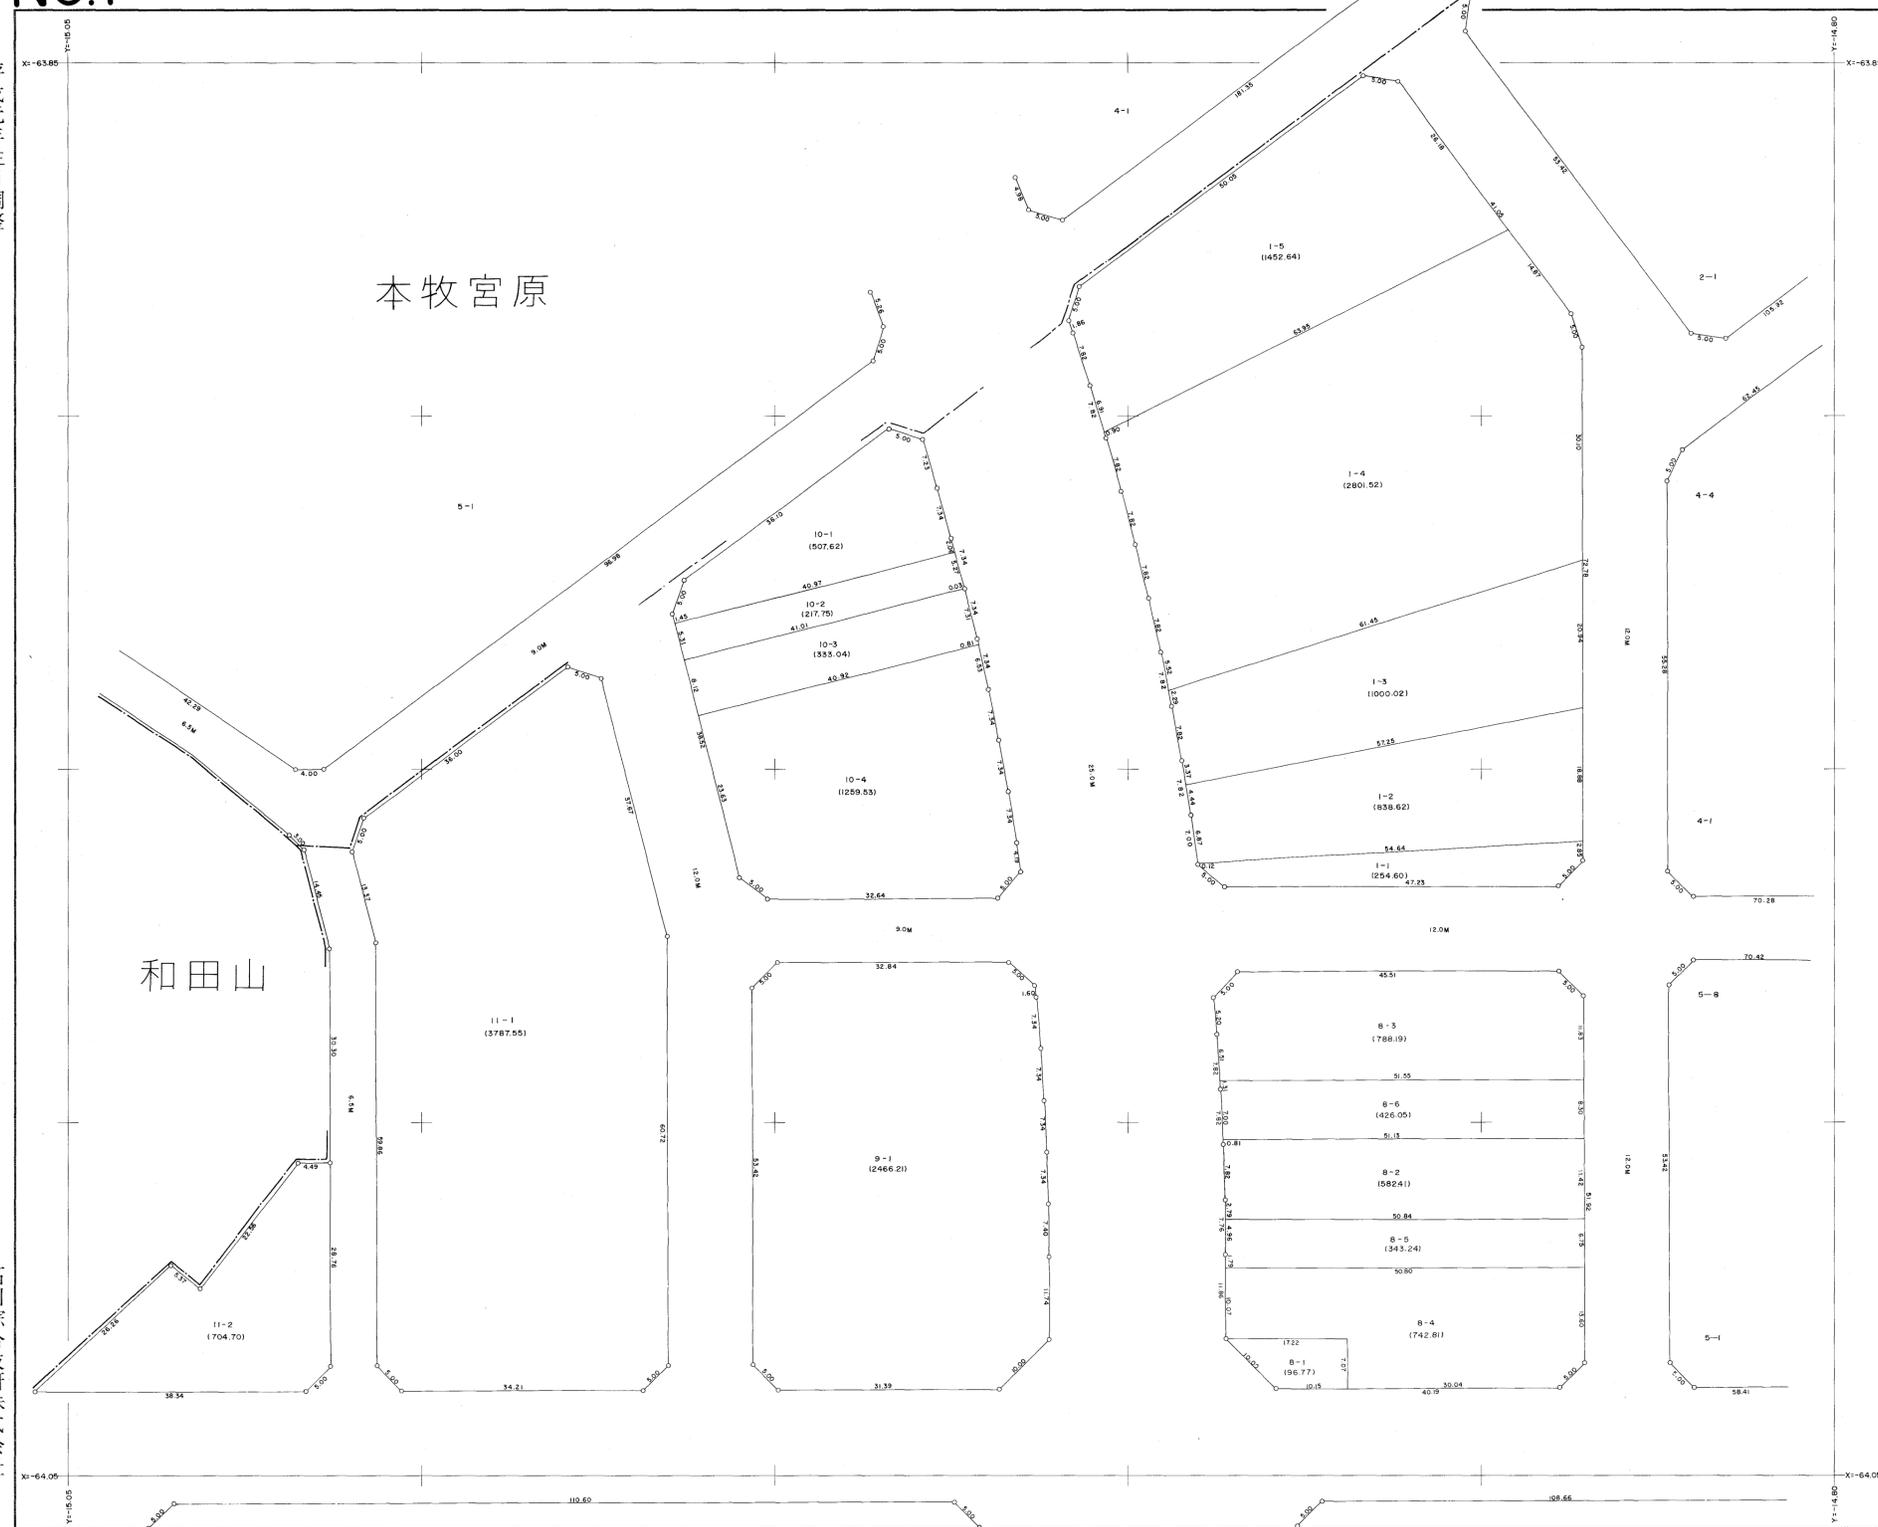

石川綜合台技研株式会社


横浜市都市計画局

縮尺 五百分之一

# 新本牧地区画地確定原図

NO.2

平成元年三月調整

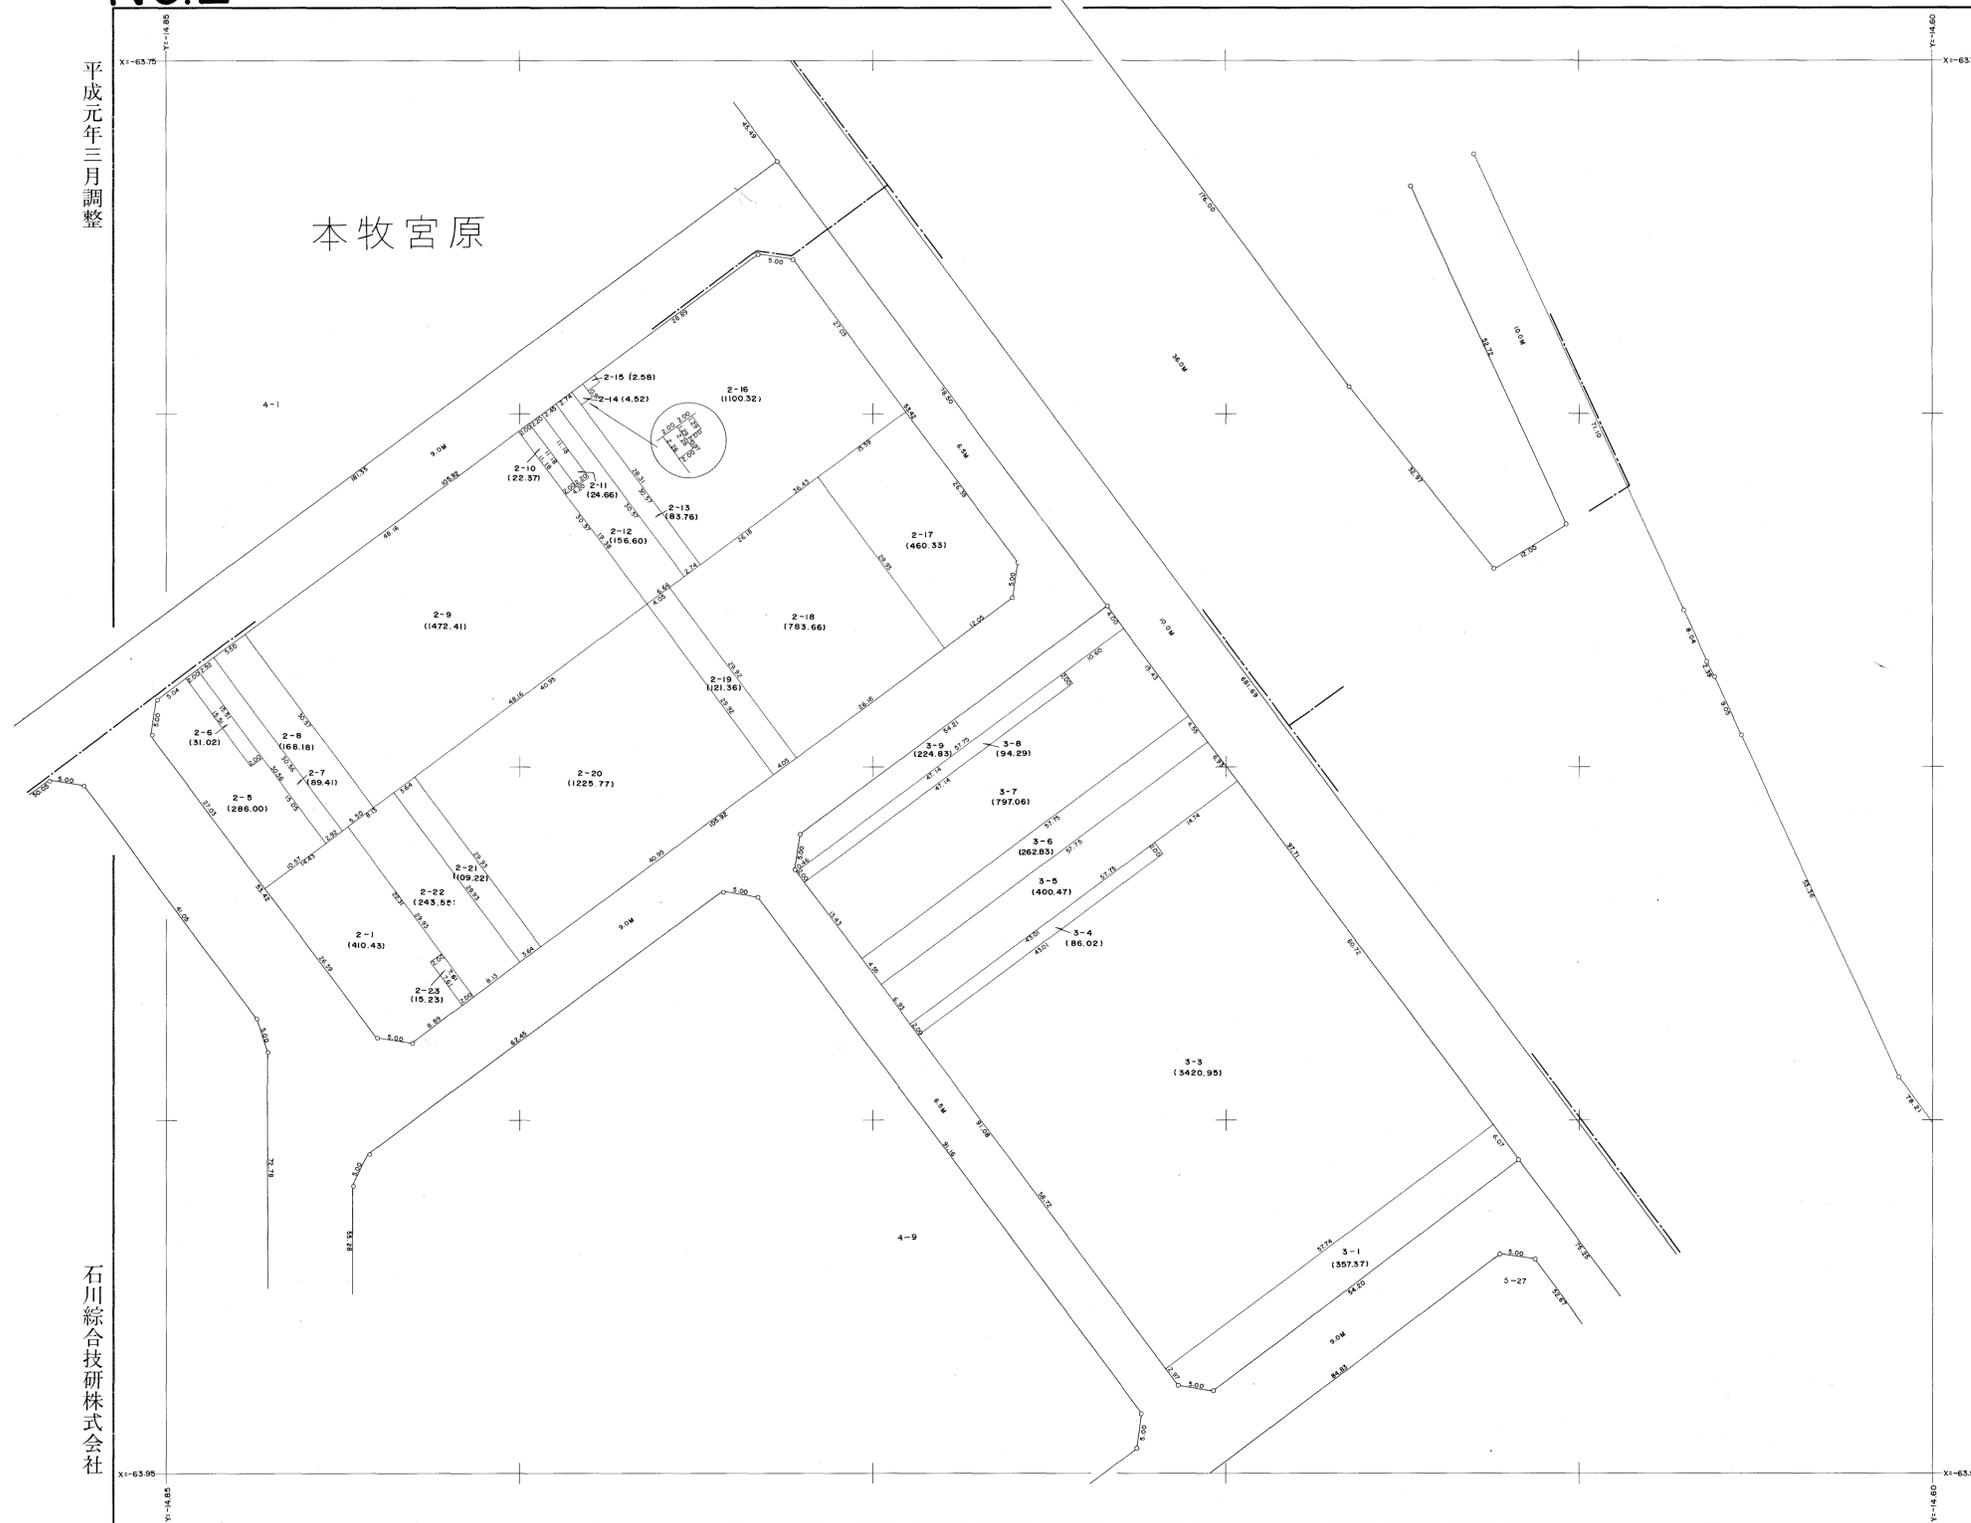

石川綜合技研株式会社


横浜市都市計画局

縮尺 五百分之一



# 新本牧地区画地確定原図

NO.4

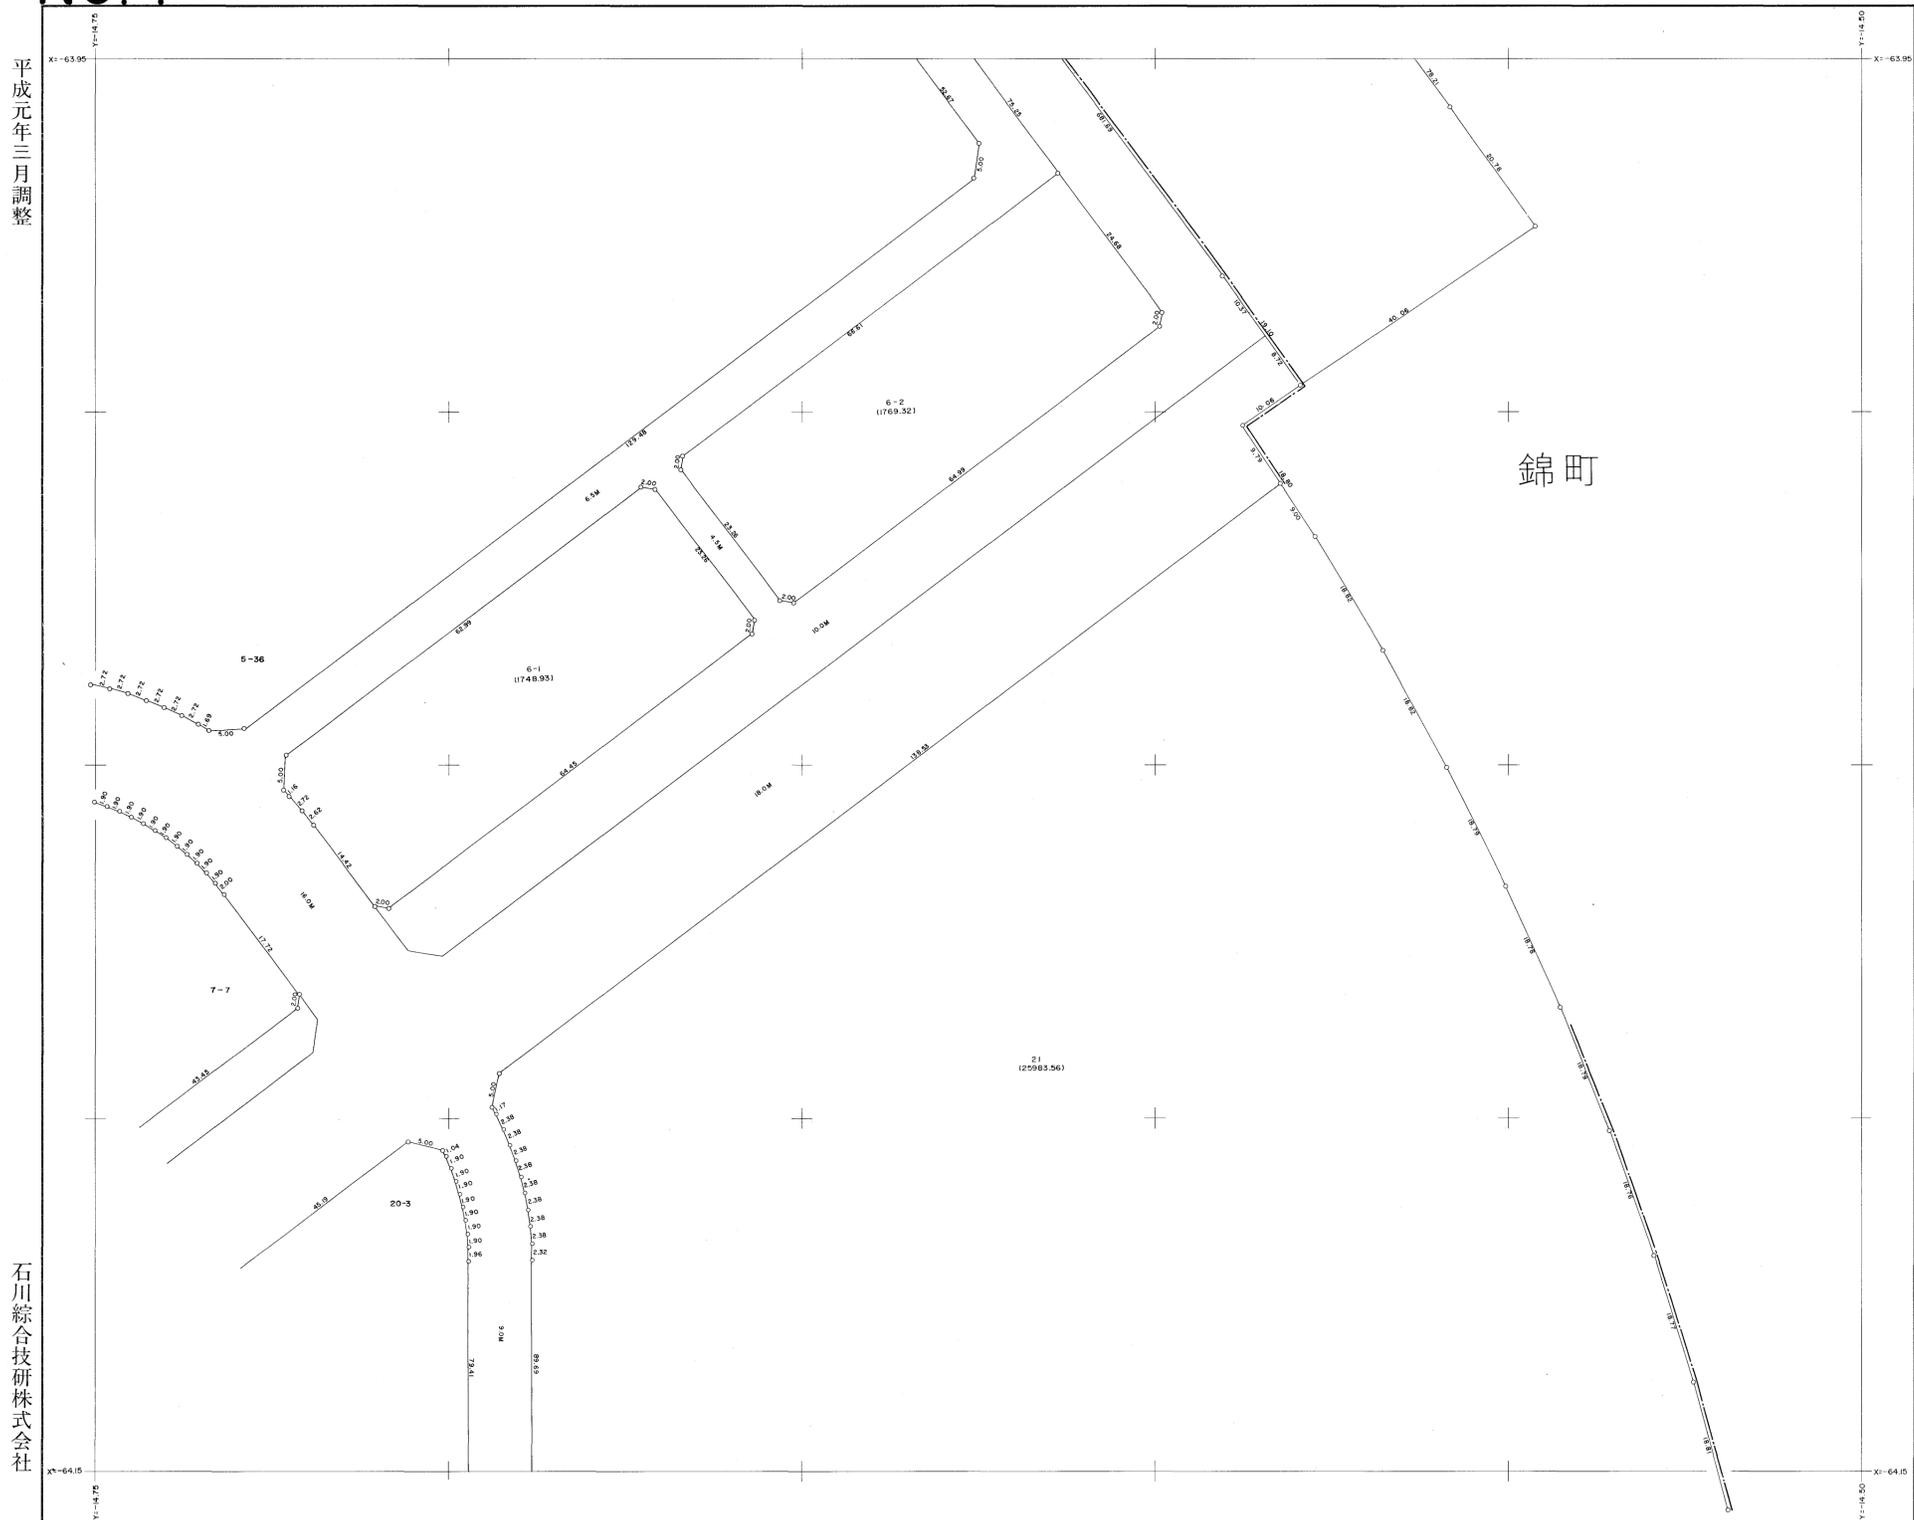

平成元年三月調整


石川綜合技研株式会社

横浜市都市計画局

縮尺 五百分之一

NO.5

# 新本牧地区画地確定原図

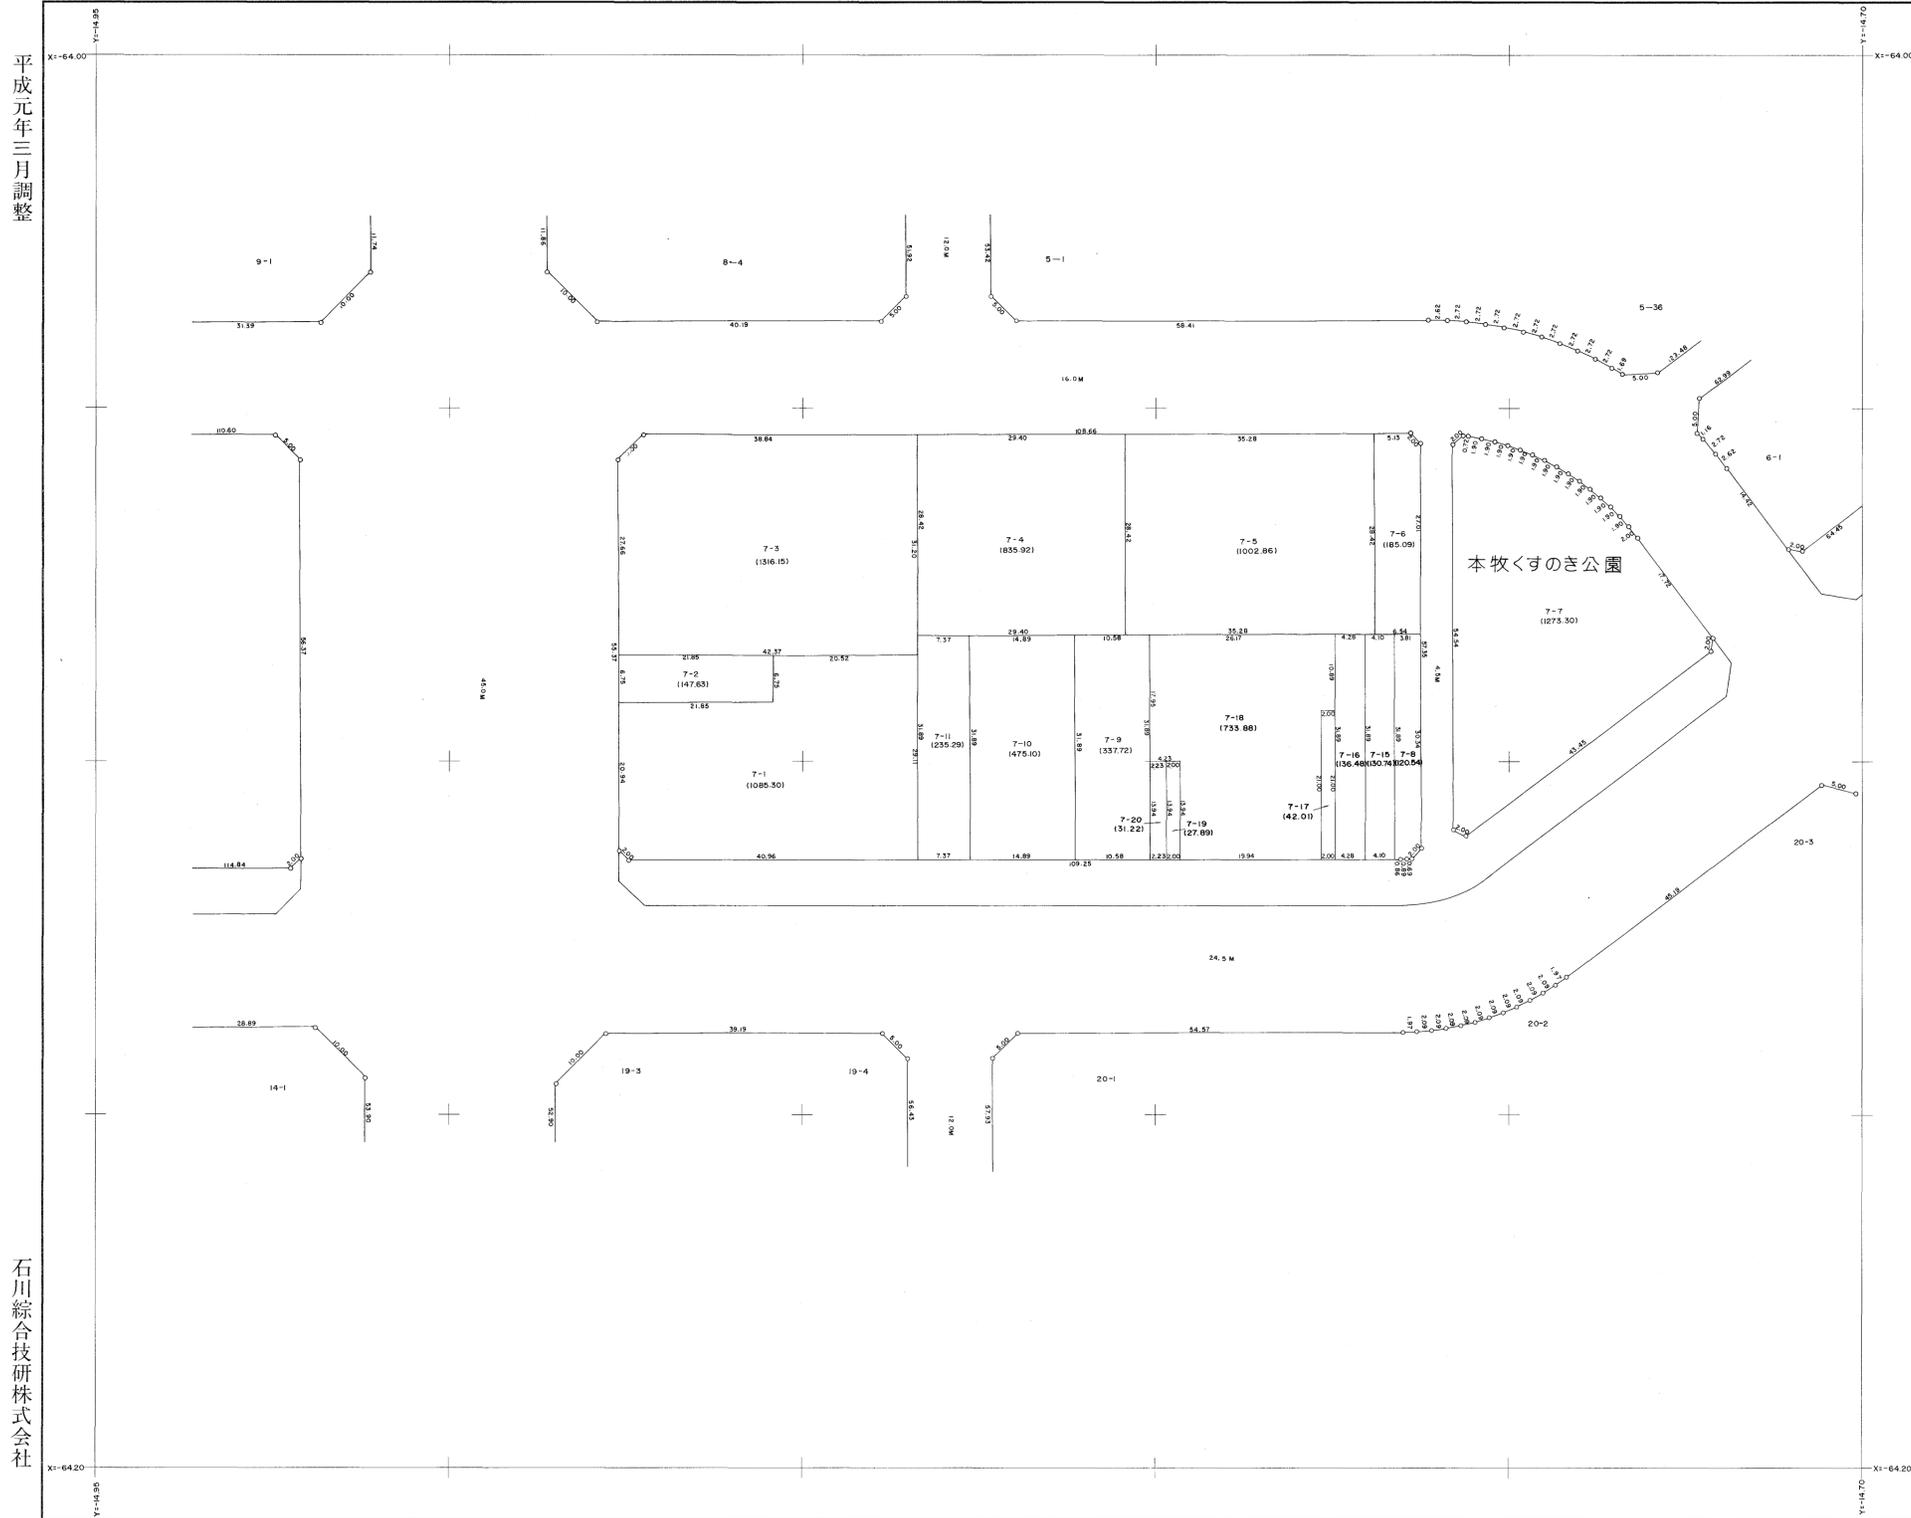

平成元年三月調整

石川綜合技研株式会社


横浜市都市計画局

縮尺 五百分之一

NO.6

# 新本牧地区画地確定原図

平成元年三月調整

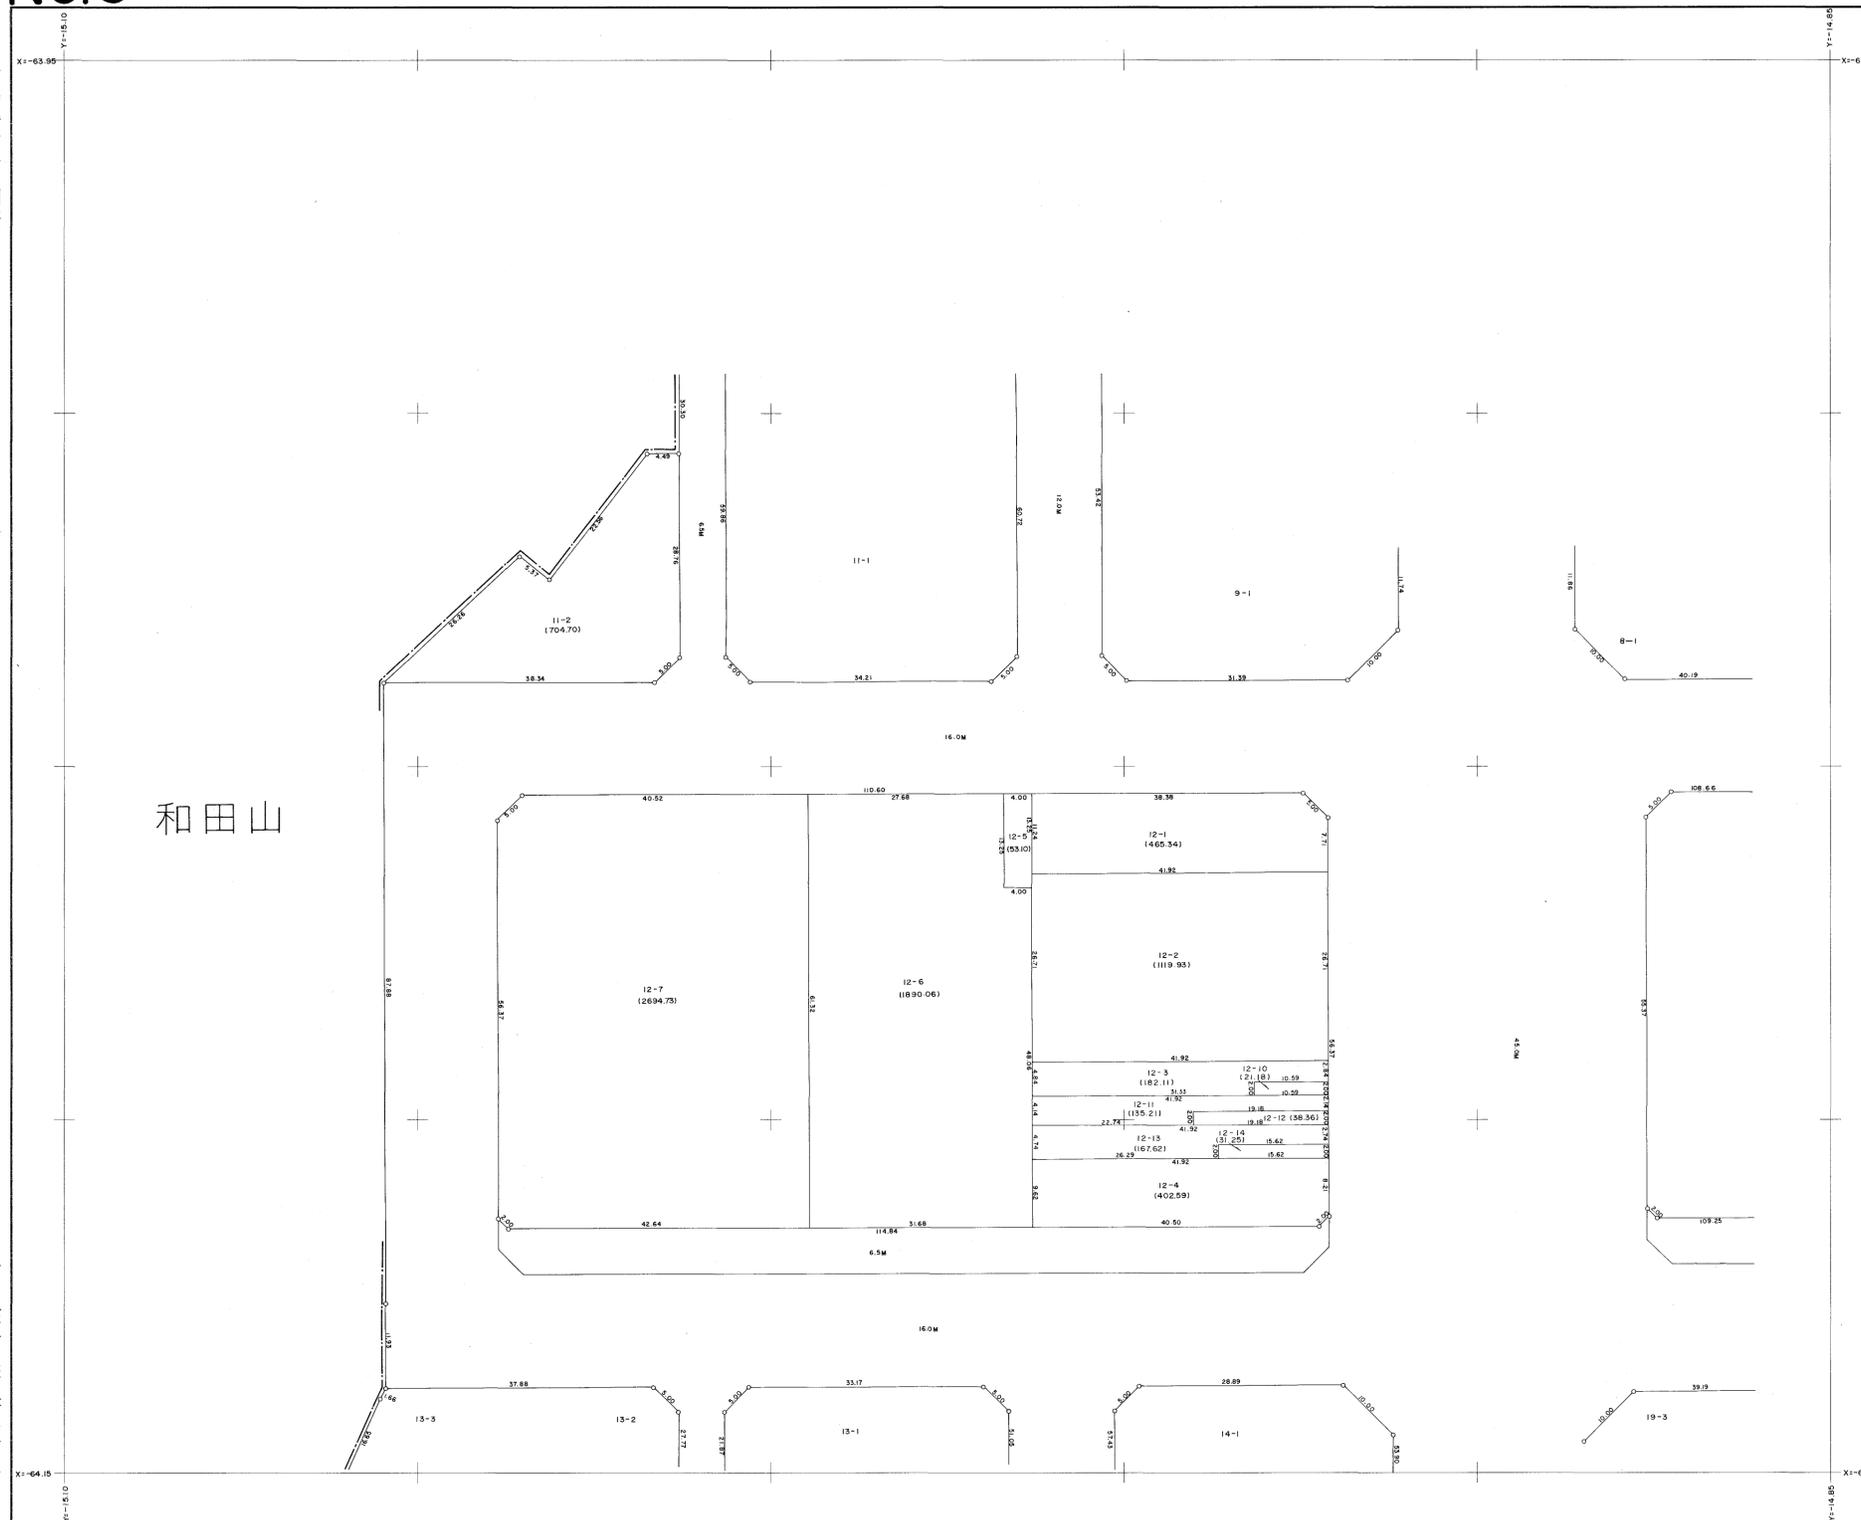

石川綜合技研株式会社


横浜市都市計画局

縮尺 五百分之一

NO.7

# 新本牧地区画地確定原図

平成元年三月調整

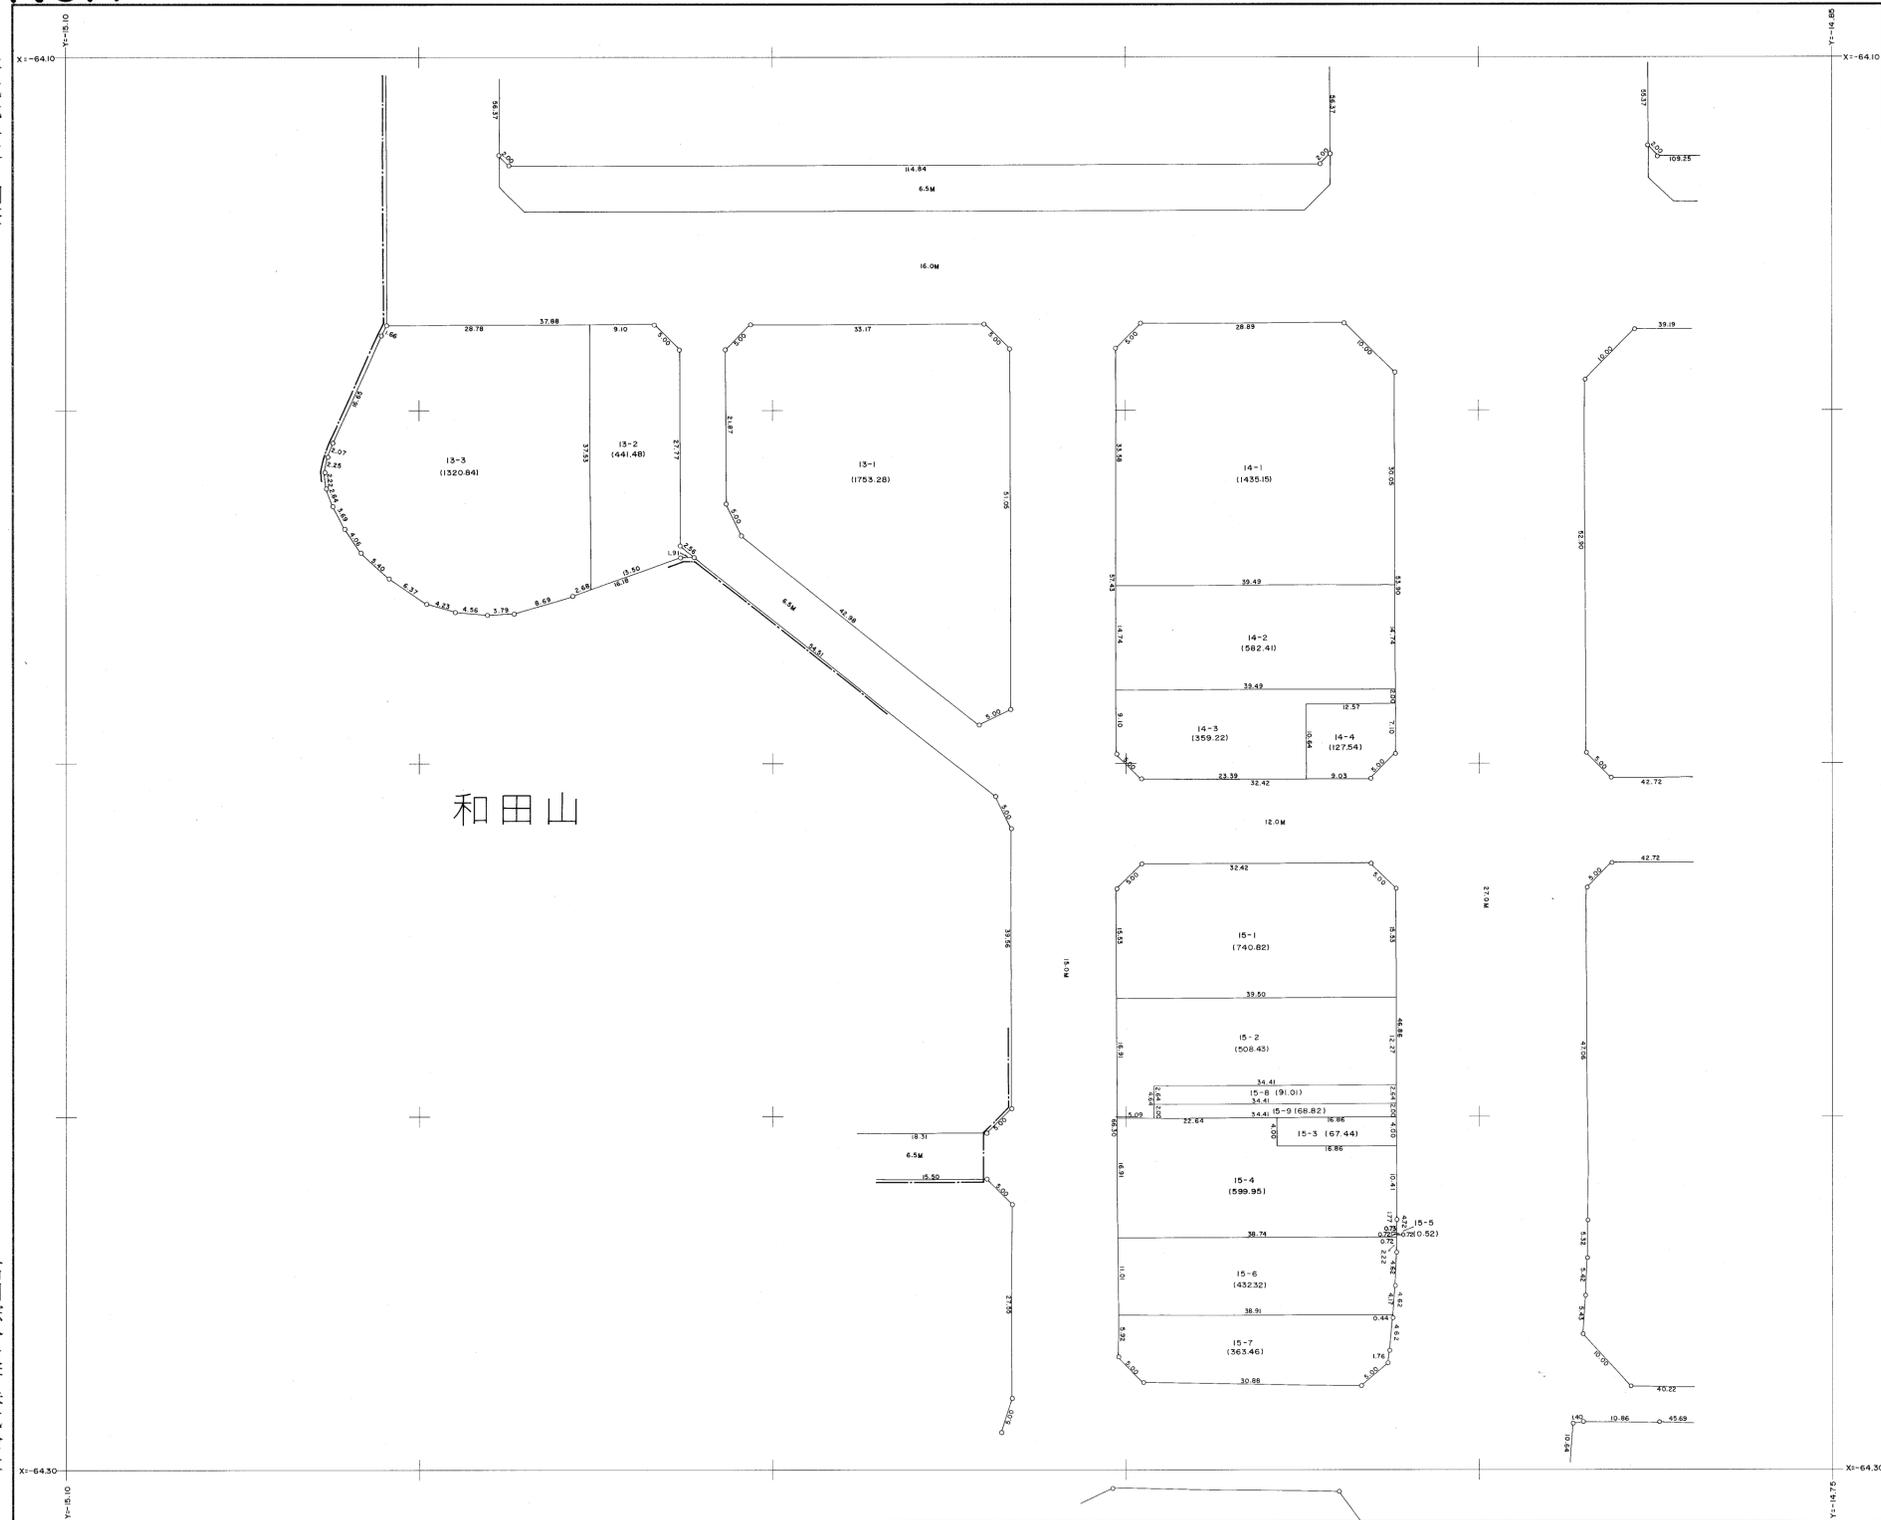

石川綜合技研株式会社

横浜市都市計画局

縮尺 五百分之一

NO.8

# 新本牧地区画地確定原図



平成元年三月調整

石川綜合技研株式会社


横浜市都市計画局

縮尺 五百分之一

NO.9

# 新本牧地区画地確定原図

平成元年三月調整

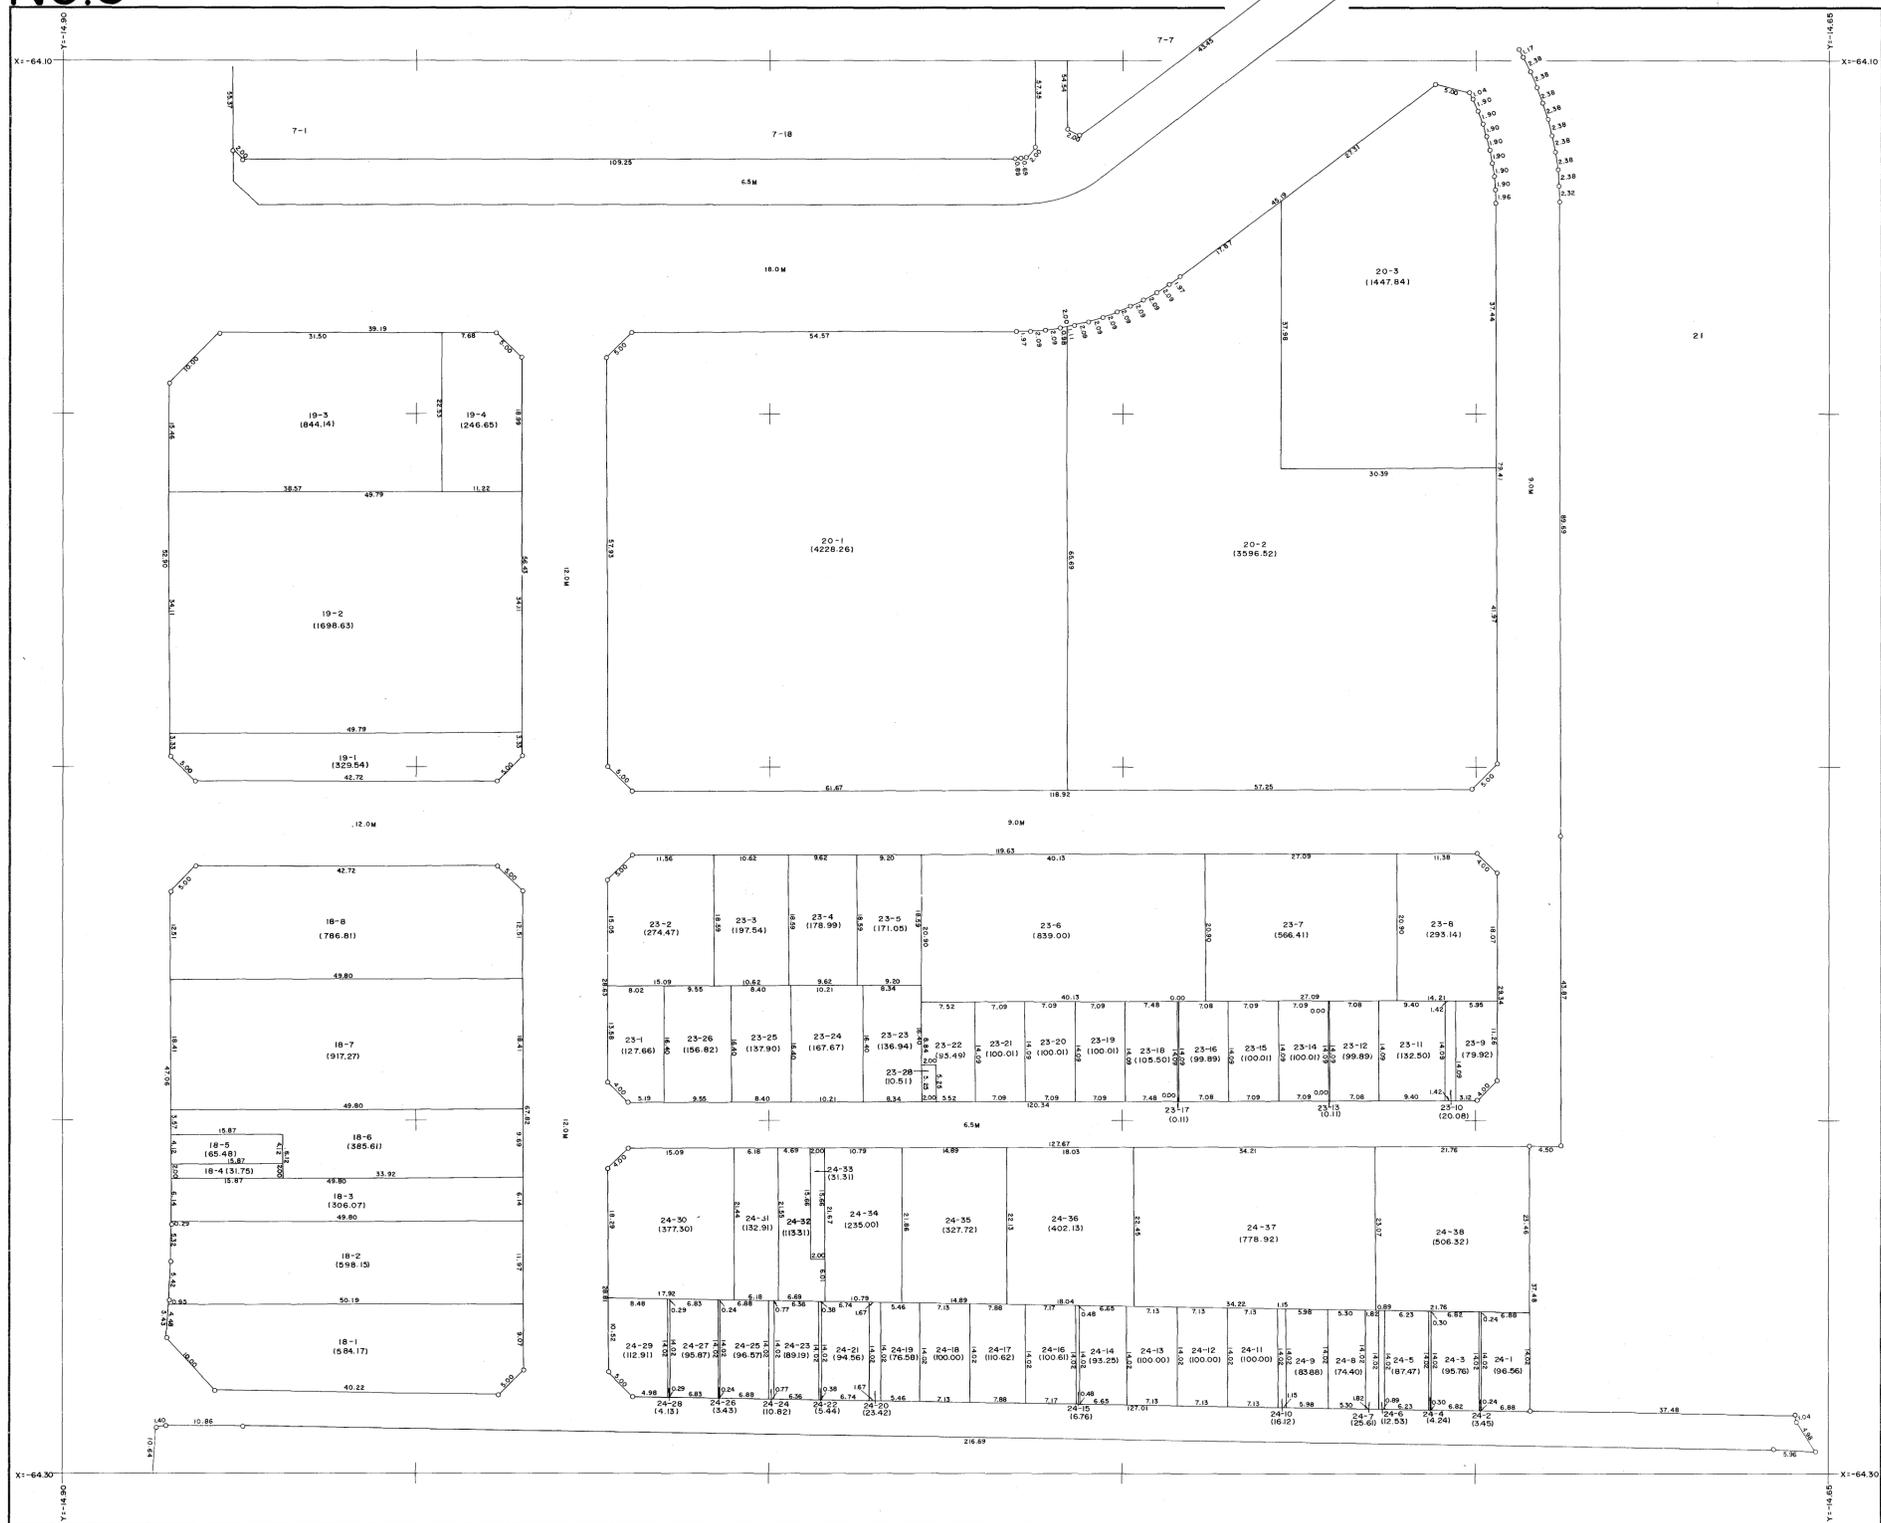

石川綜合技研株式会社


横浜市都市計画局

縮尺 五百分之一

# 新本牧地区画地確定原図

NO.10

平成元年三月調整

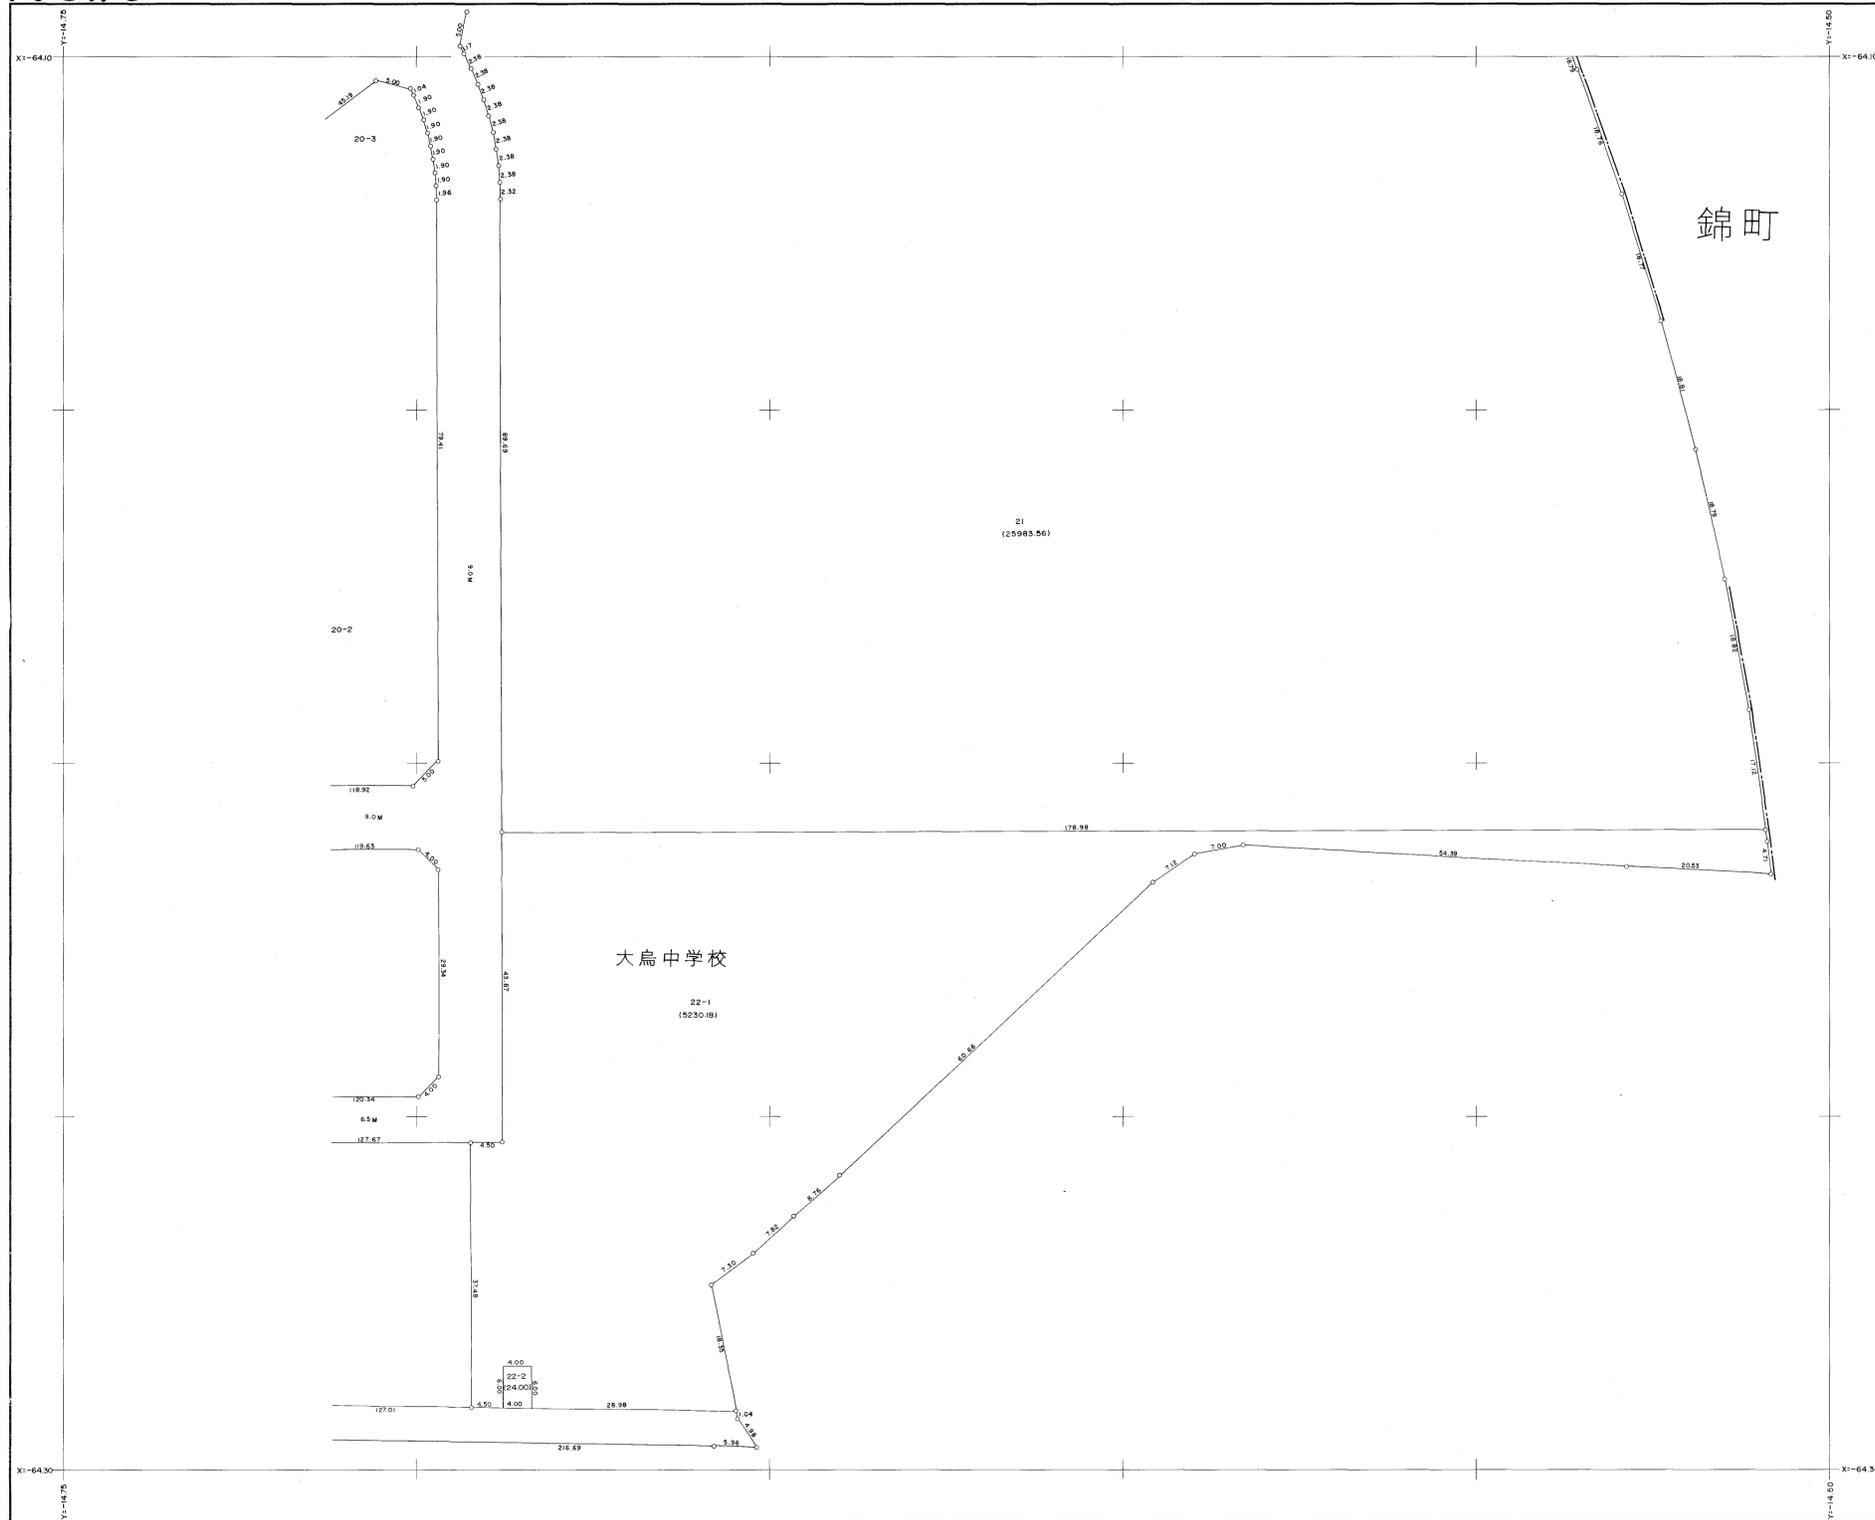

石川綜合技研株式会社

横浜市都市計画局

縮尺 五百分之一