


461 マークスプリングス・カーサ建築協定

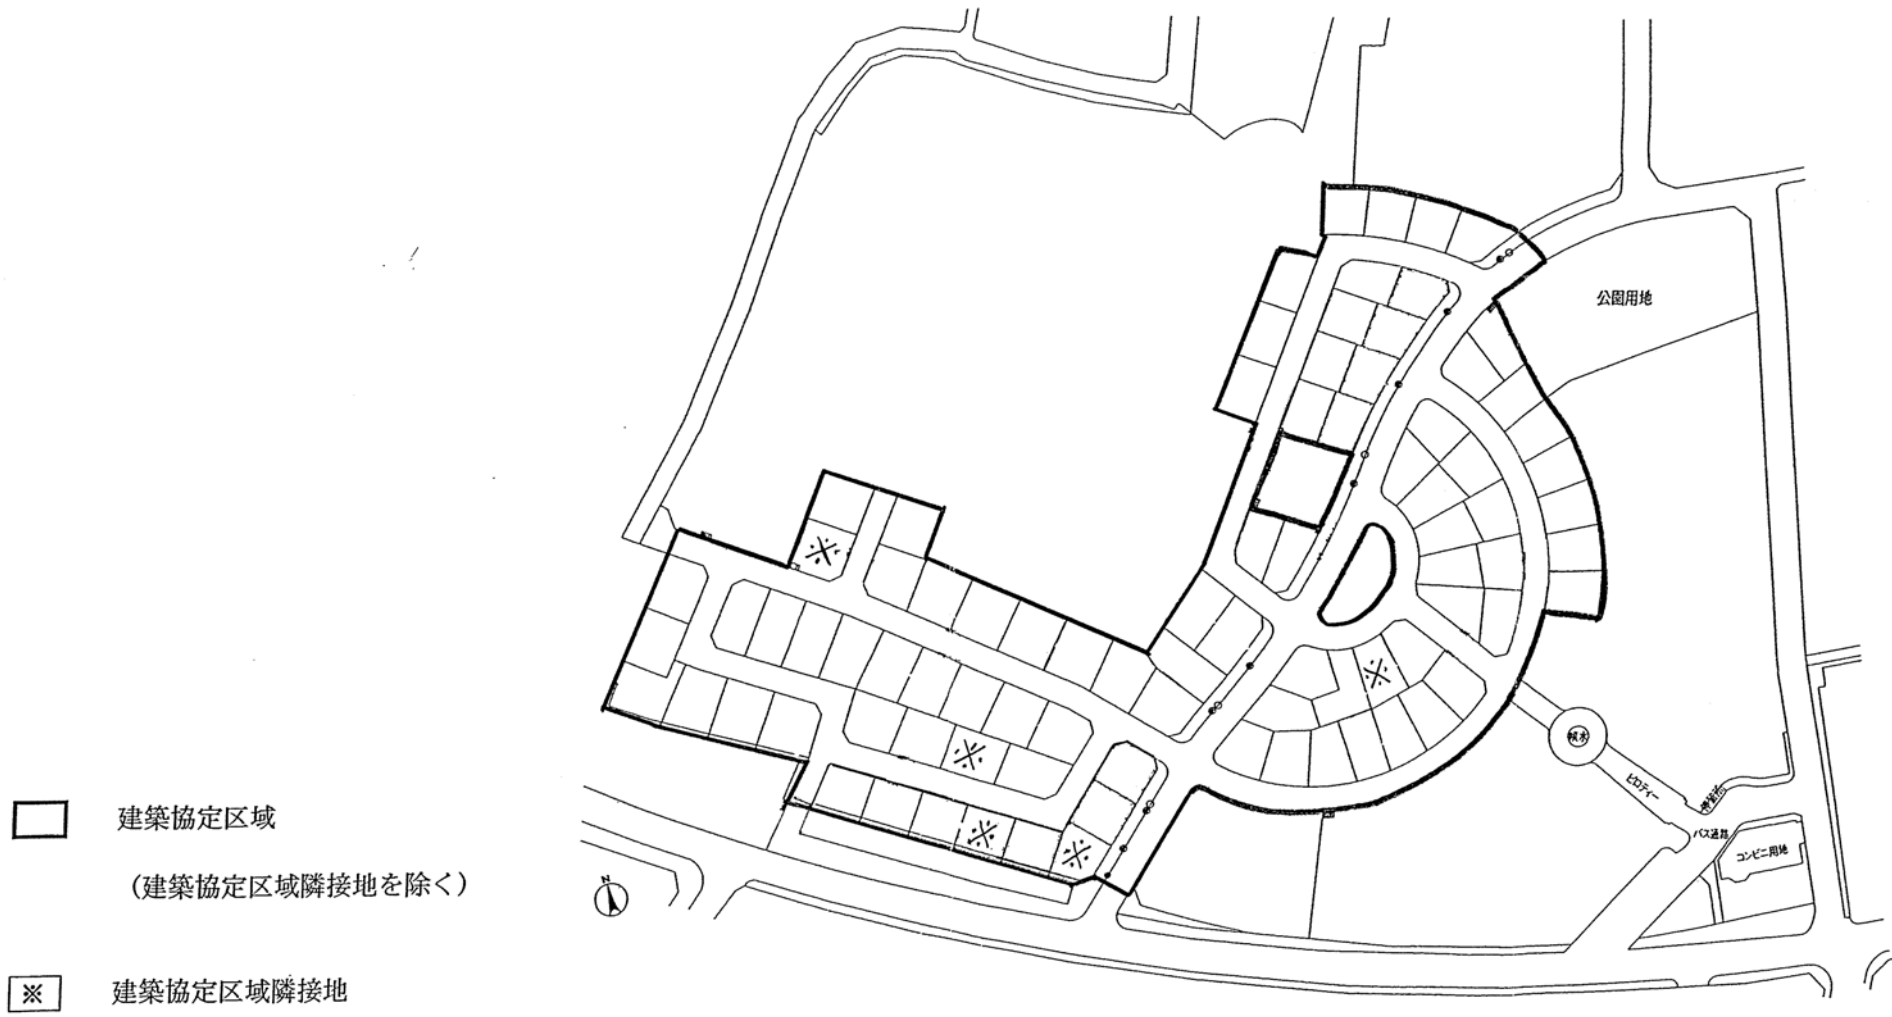

建築協定区域図