


横浜国際港都建設計画 住宅市街地の開発整備の方針 附図

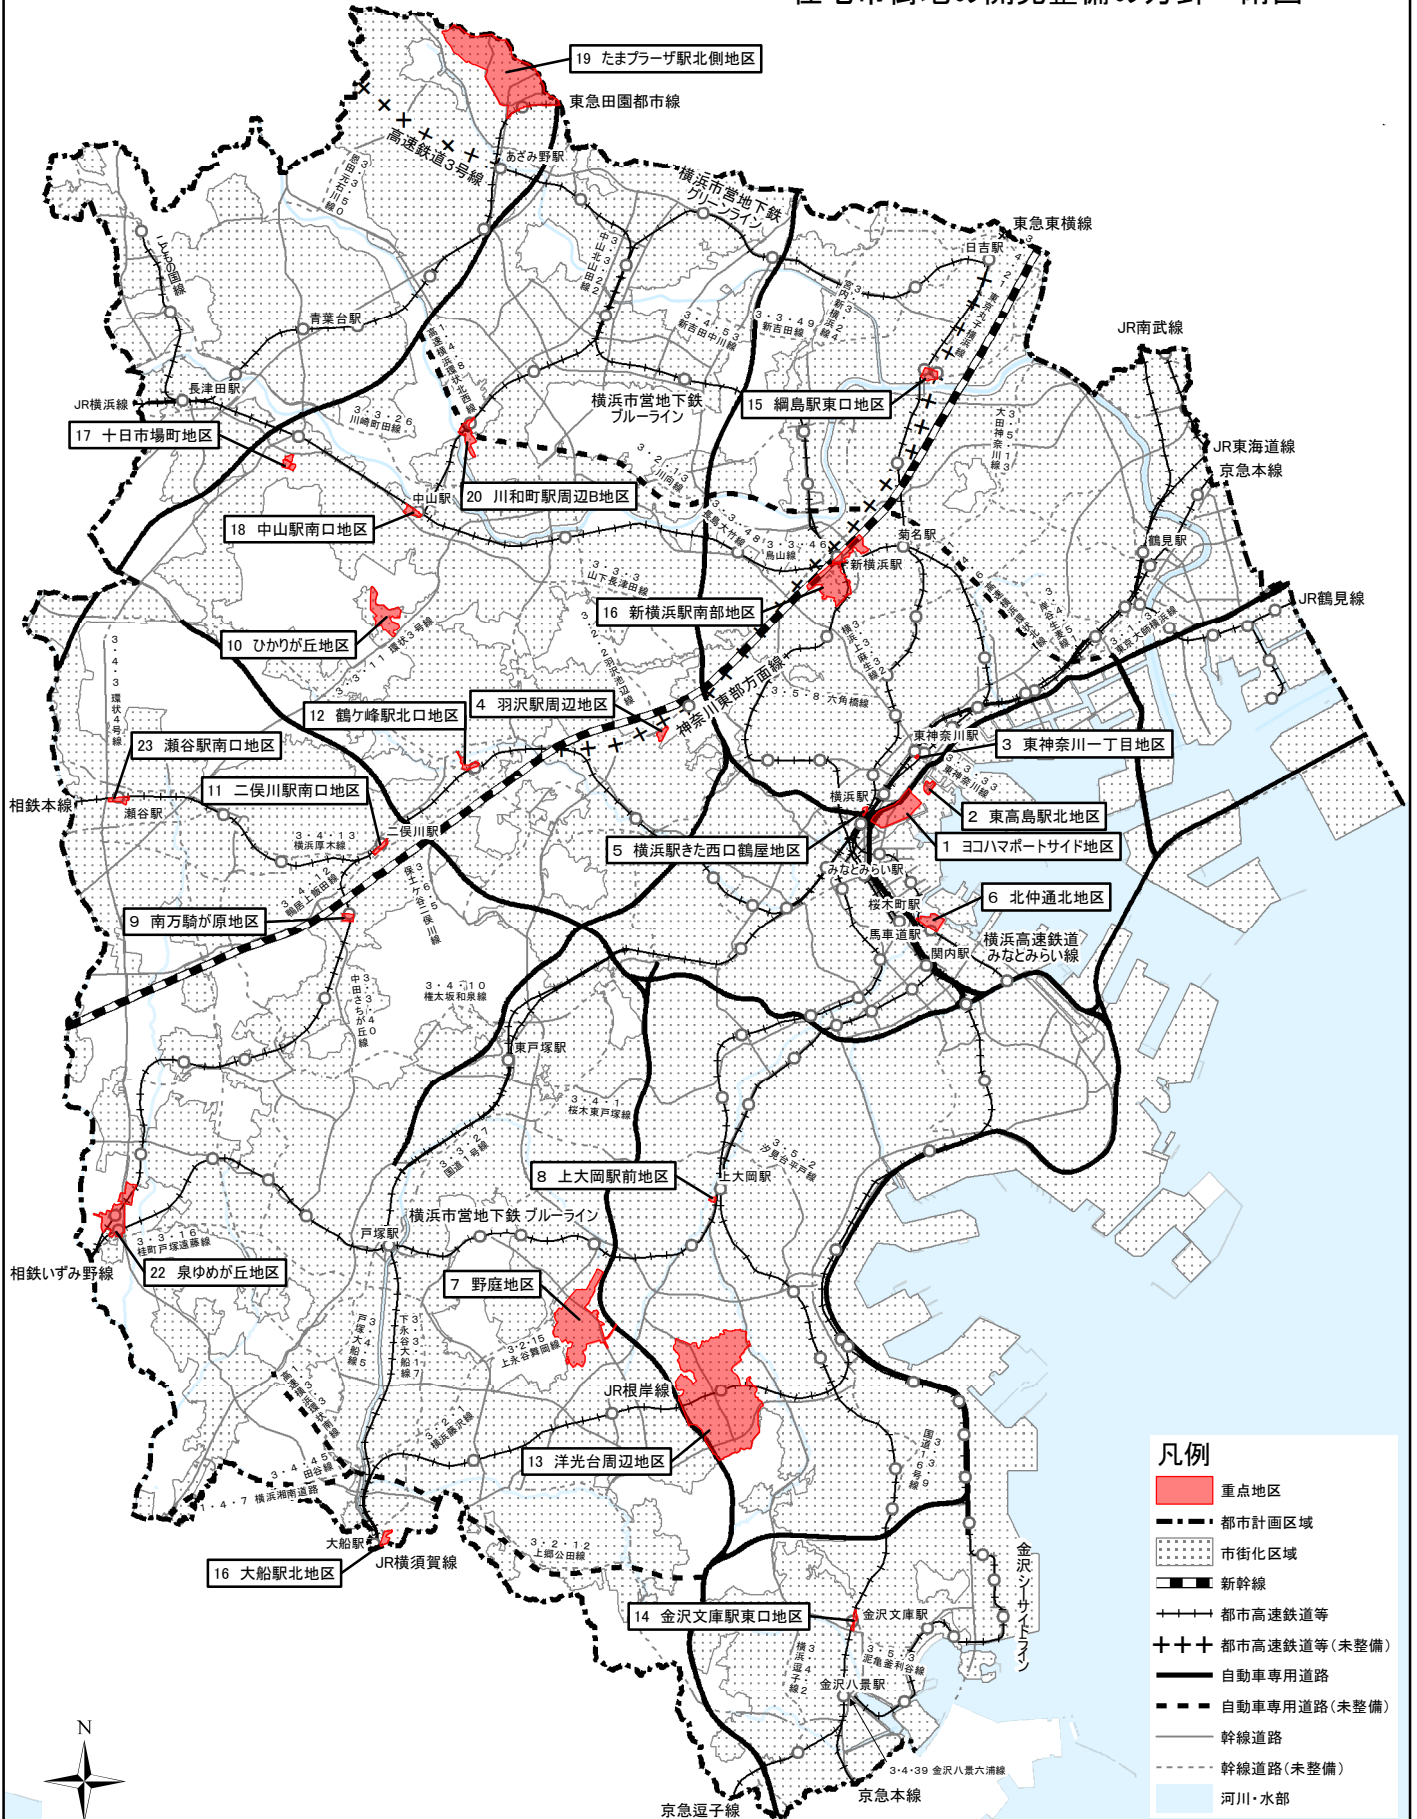

※この図面は、標記方針を補足するための参考図面です。
 ※位置や区域を正確に示しているものではありません。
 ※道路、公園緑地等は主なものを示しています。
 ※凡例にある(未整備)は、事業中も含まれています。

0 1 2 3 4 5
 キロメートル