

横浜市都市計画マスタープラン全体構想 正誤表

p.6

第1章 横浜市都市計画マスタープランに求められる役割と構成
6構成と記載内容等の考え方(イ)地区プラン


5行目 (誤)区のみまちづくりを
(正)地区のみまちづくりを

p.28

第2章 都市づくりの現況と2025(平成37)年に向けた課題


【図-24 市街化区域における市街地整備の状況図】
鉄道の位置を修正

(誤)

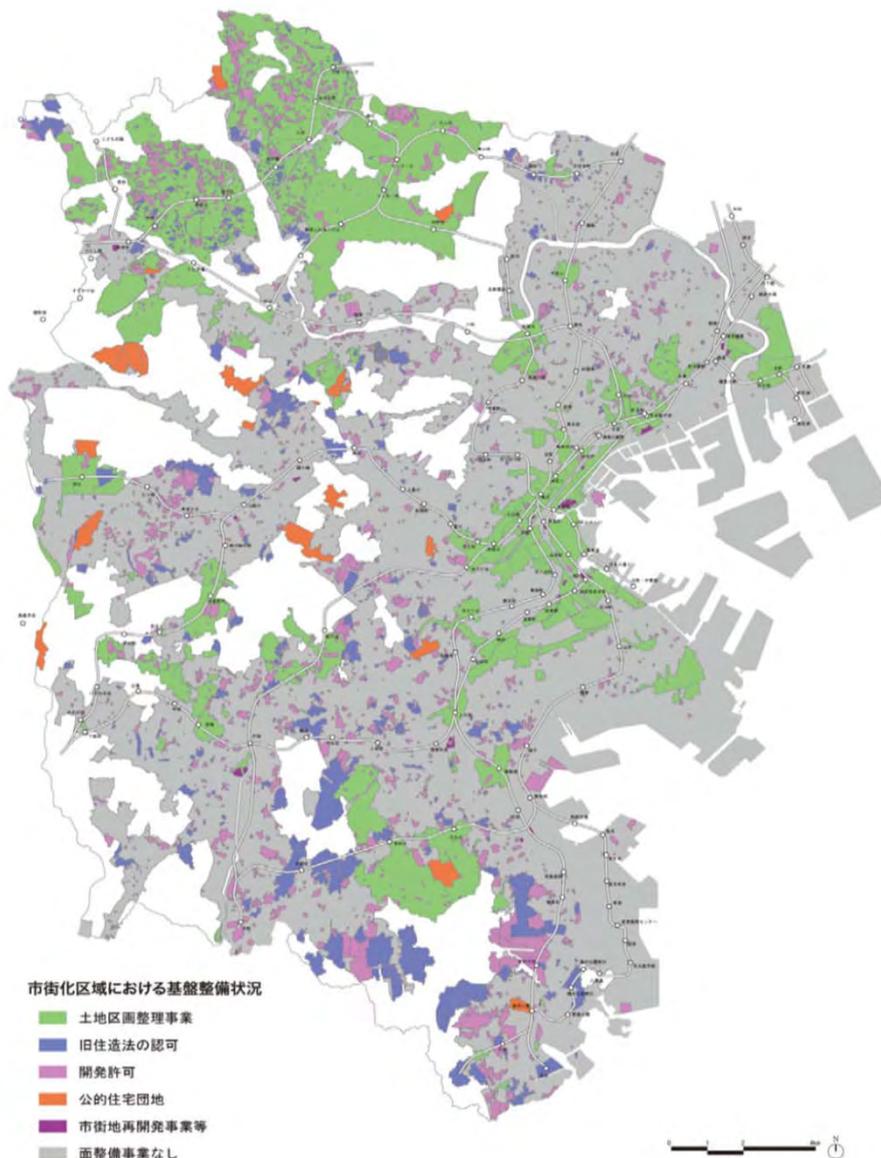

【図-24 市街化区域における市街地整備の状況図】

(正)

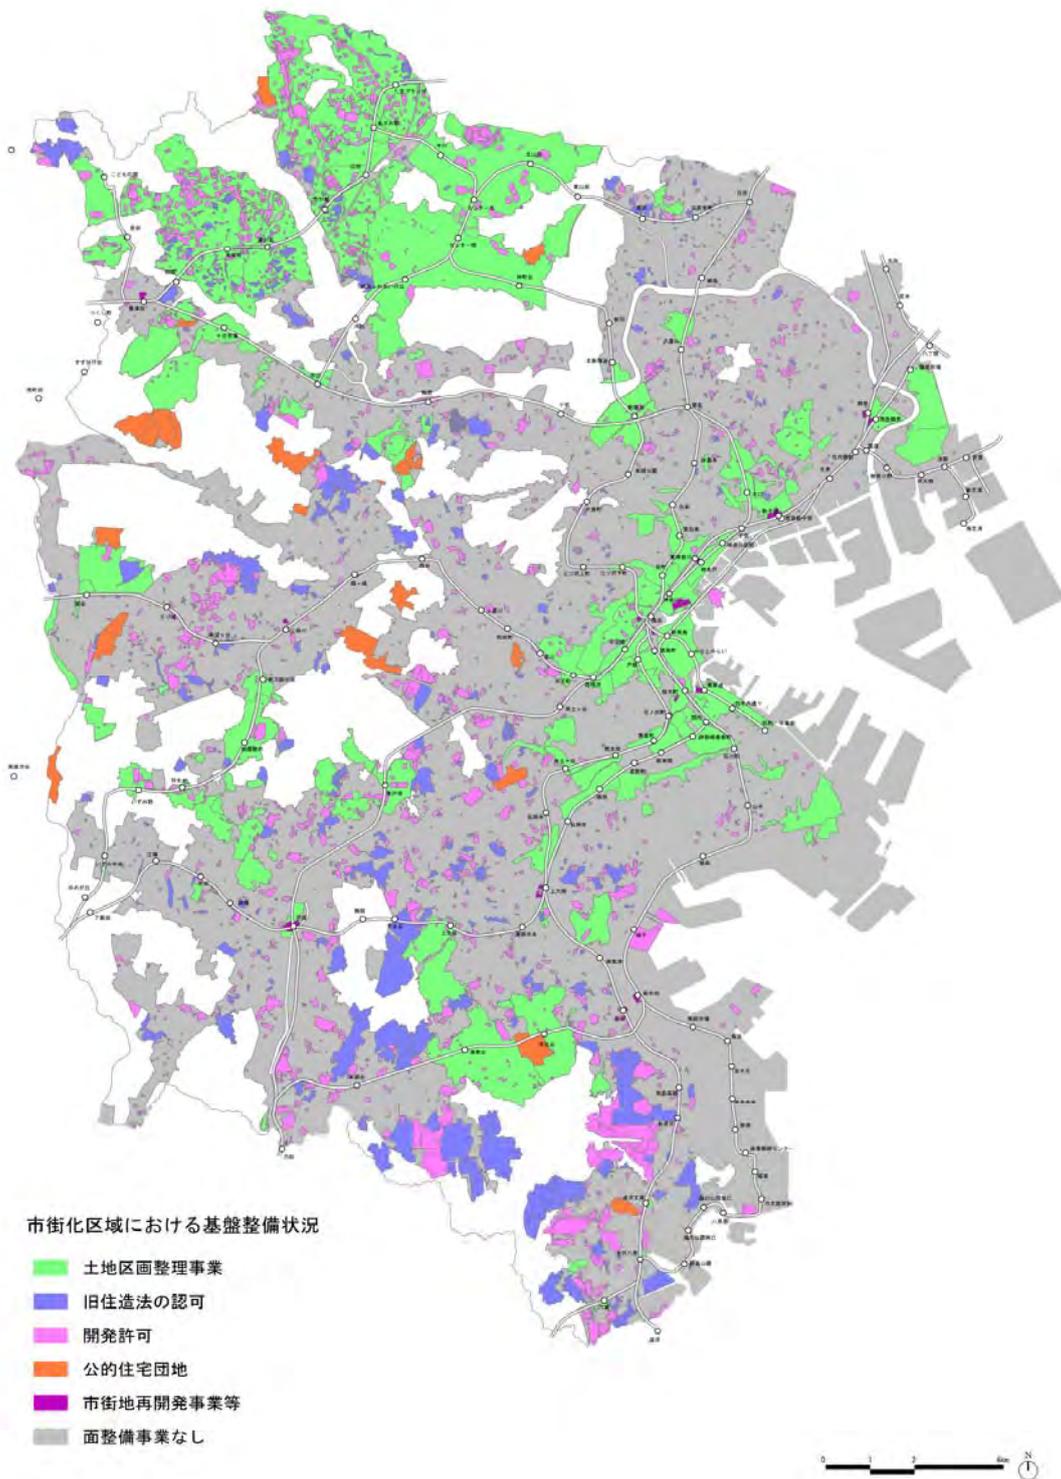


第2章 都市づくりの現況と2025(平成37)年に向けた課題

【図-26 まちづくりの推進地区】

凡例、地区プラン作成地区(5地区)の位置および地区計画5地区※の表示


※①瀬谷阿久和宮腰地区住宅地高度利用地区計画②泉宮古地区住宅地高度利用地区計画③泉領家第二地区住宅地高度利用地区計画④新子安駅西地区再開発地区計画⑤ヨコハマポートサイド地区地区計画

(誤)

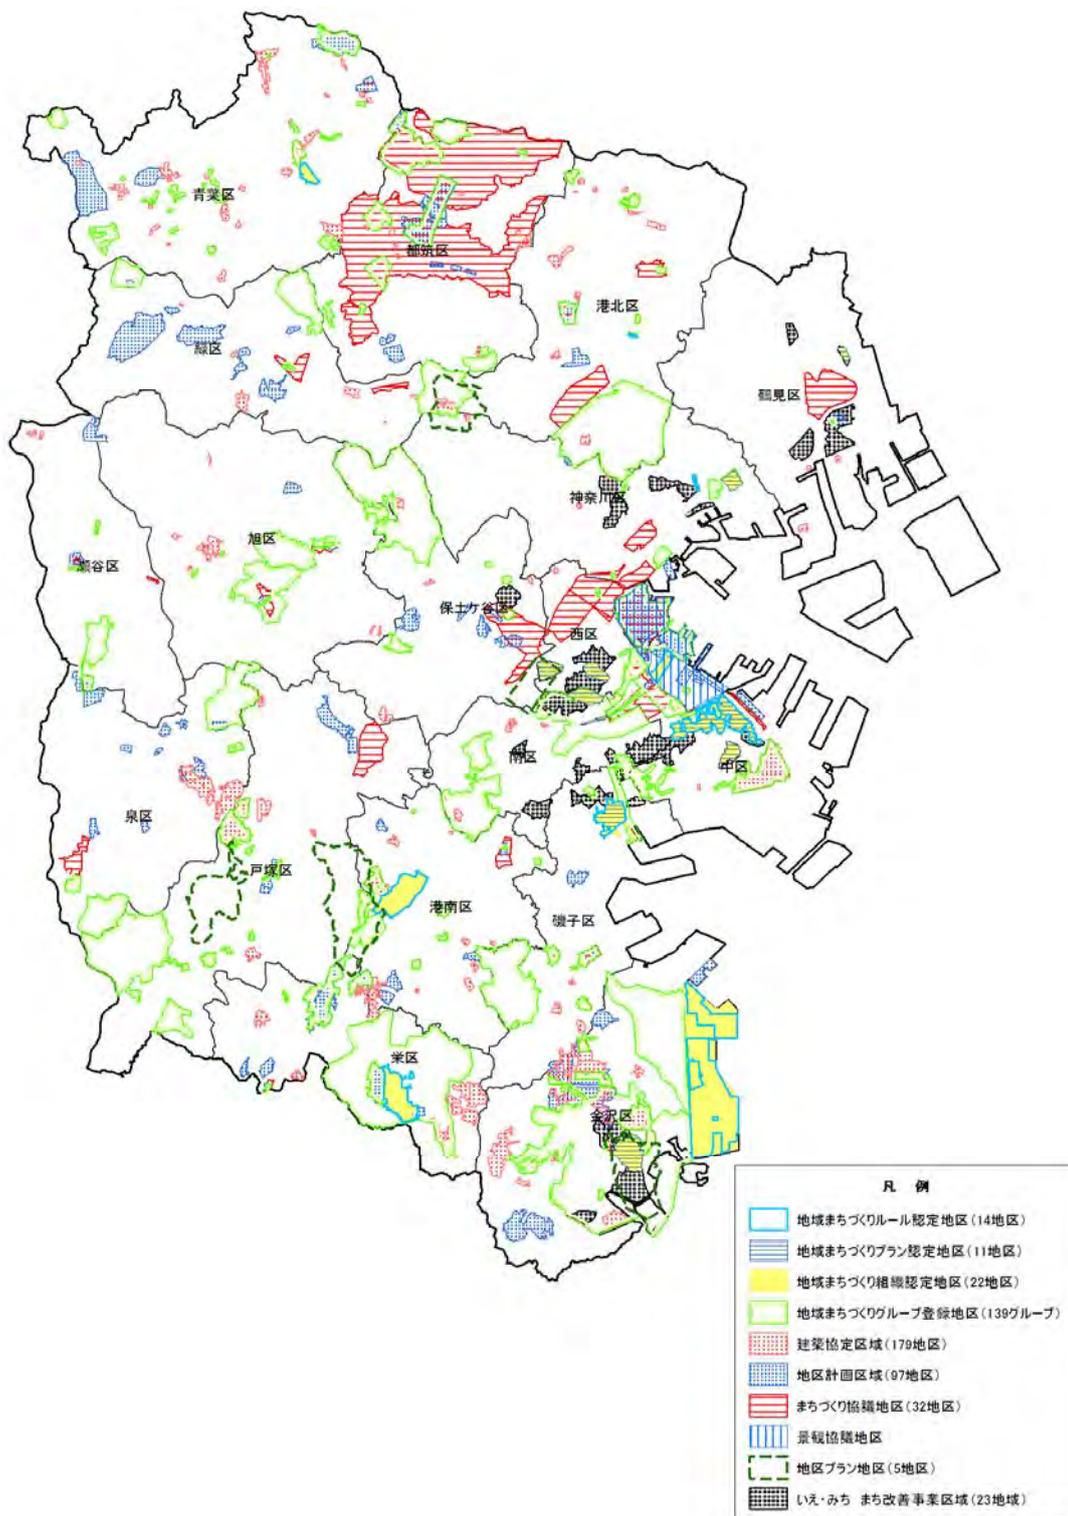

【図-26 まちづくりの推進地区】


(正)

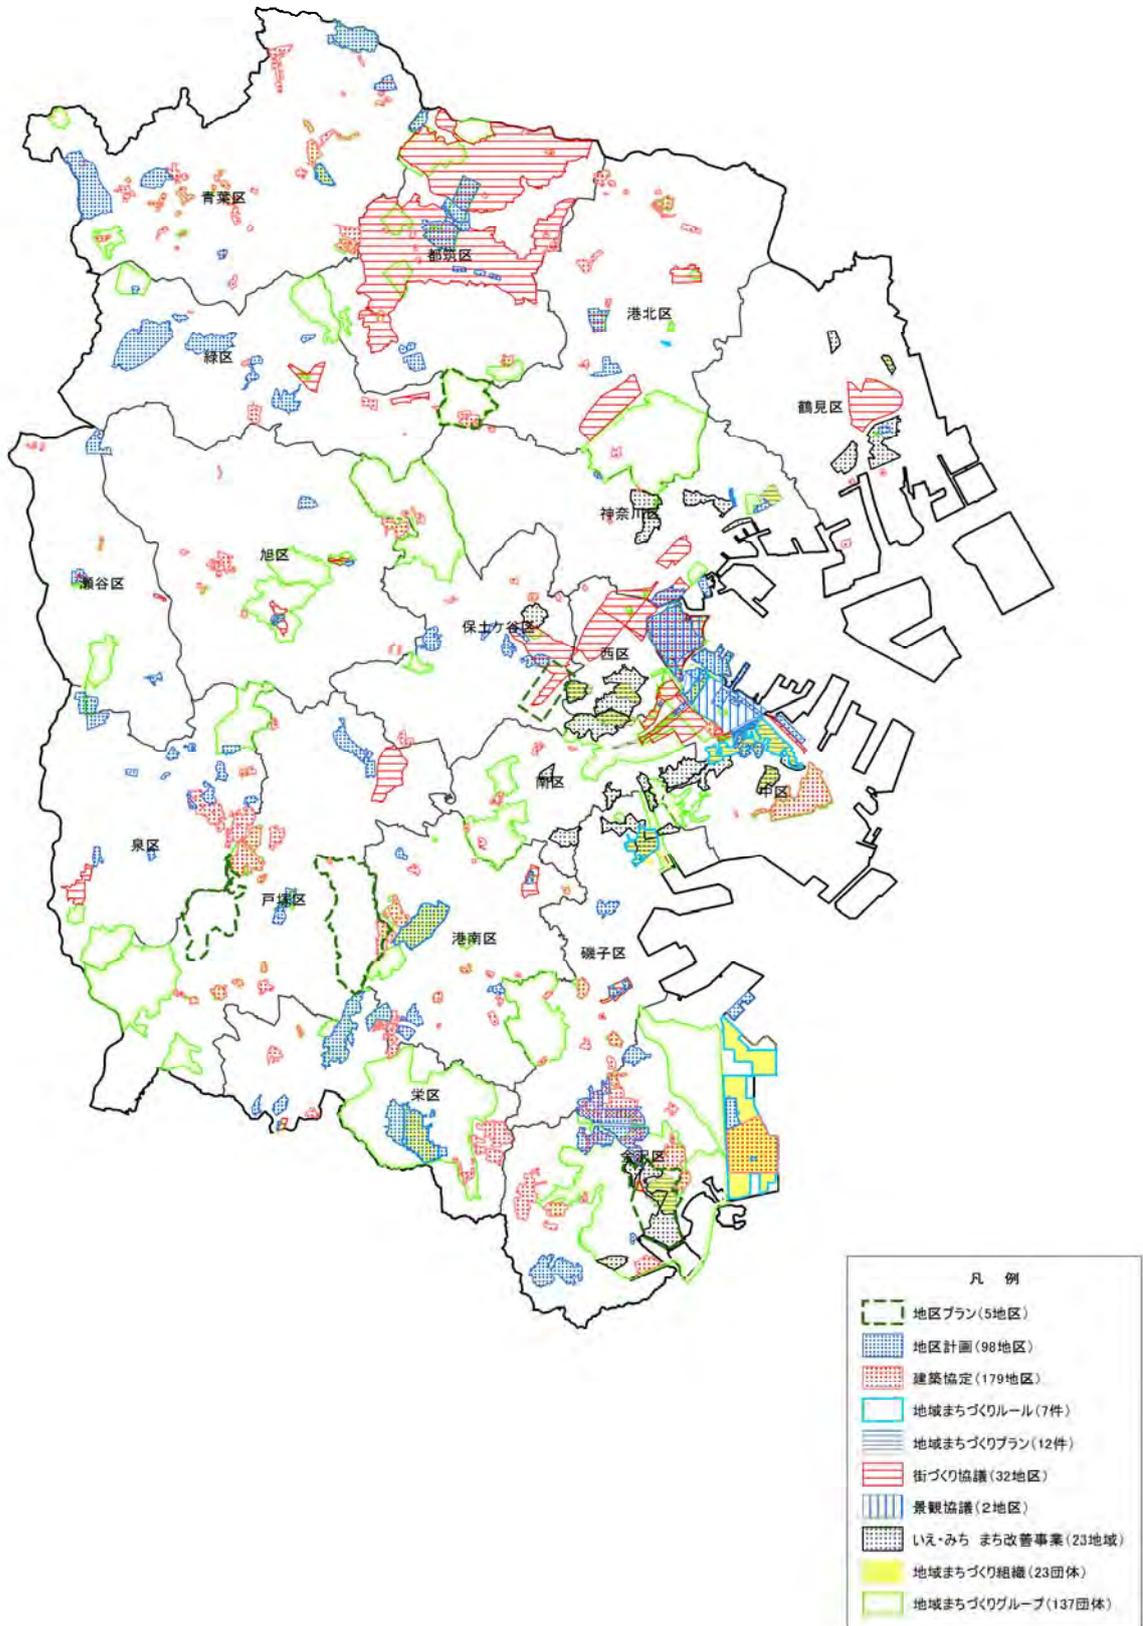

第2章 都市づくりの現況と2025(平成37)年に向けた課題


【図-38 慶長型地震津波(神奈川県と横浜市)及び4連動地震(横浜市)の浸水深分布図】
浸水深分布位置の修正

(誤)

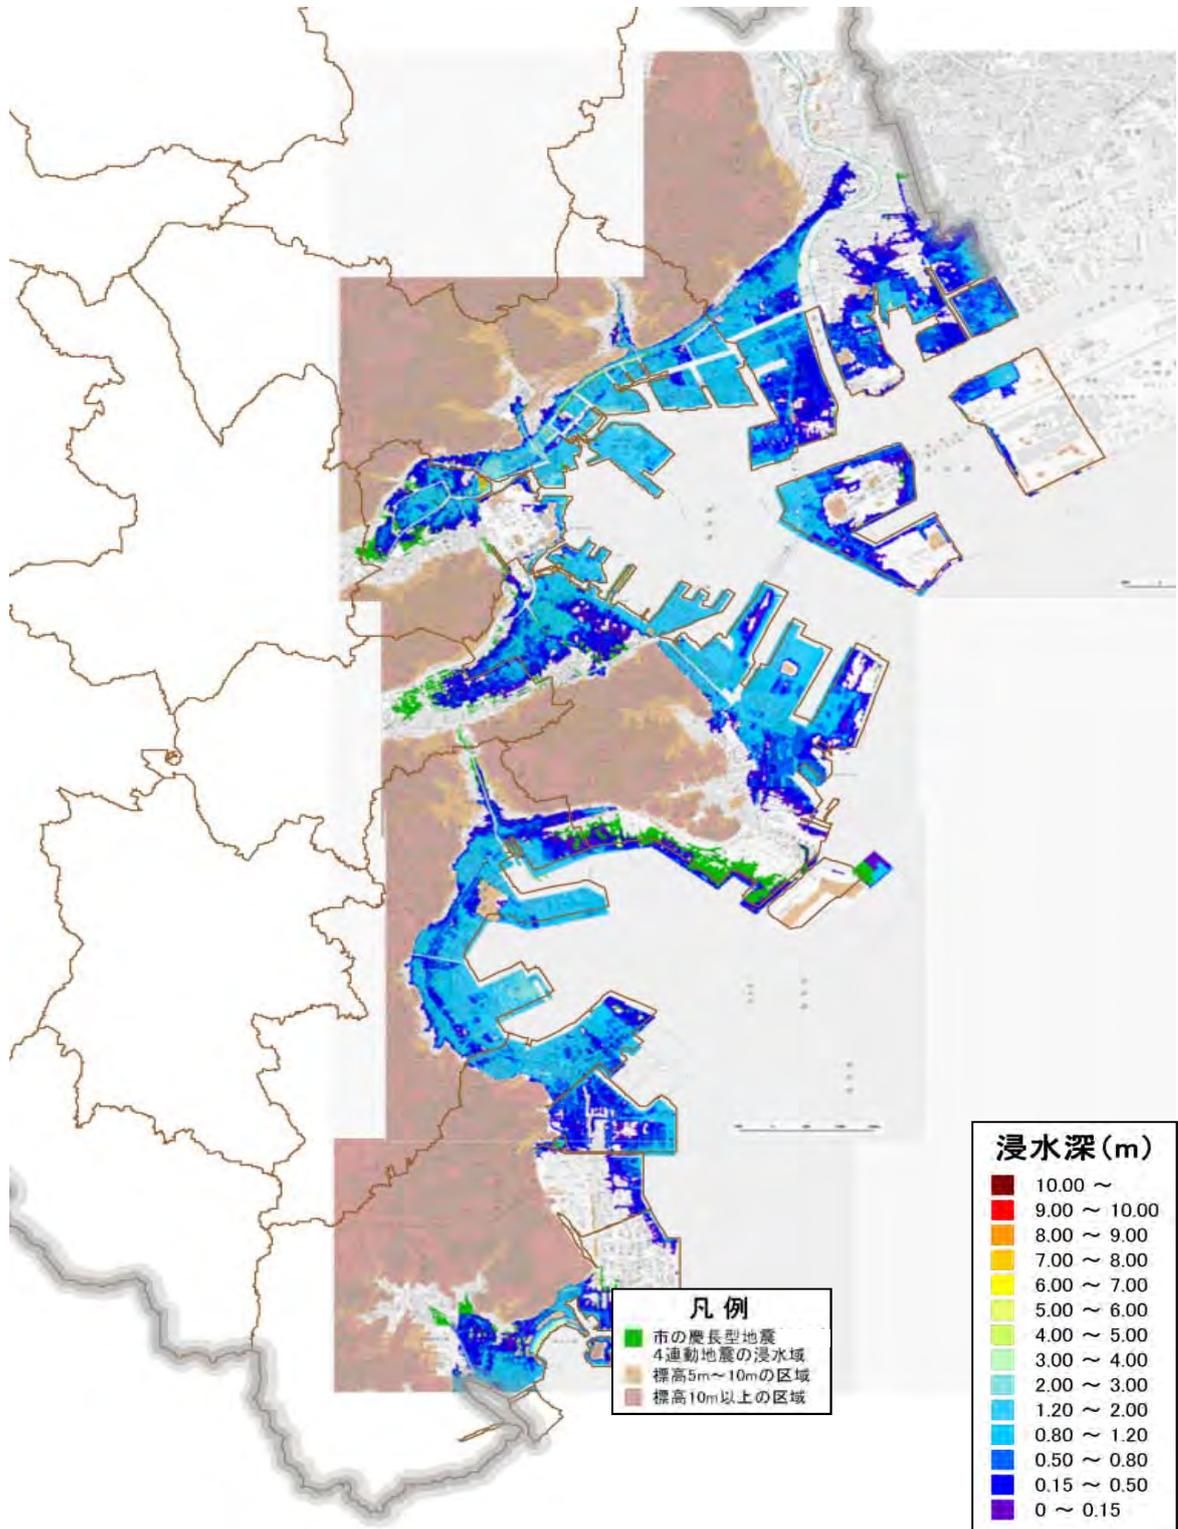

【図-38 慶長型地震津波(神奈川県と横浜市)及び4連動地震(横浜市)の浸水深分布図】


(正)

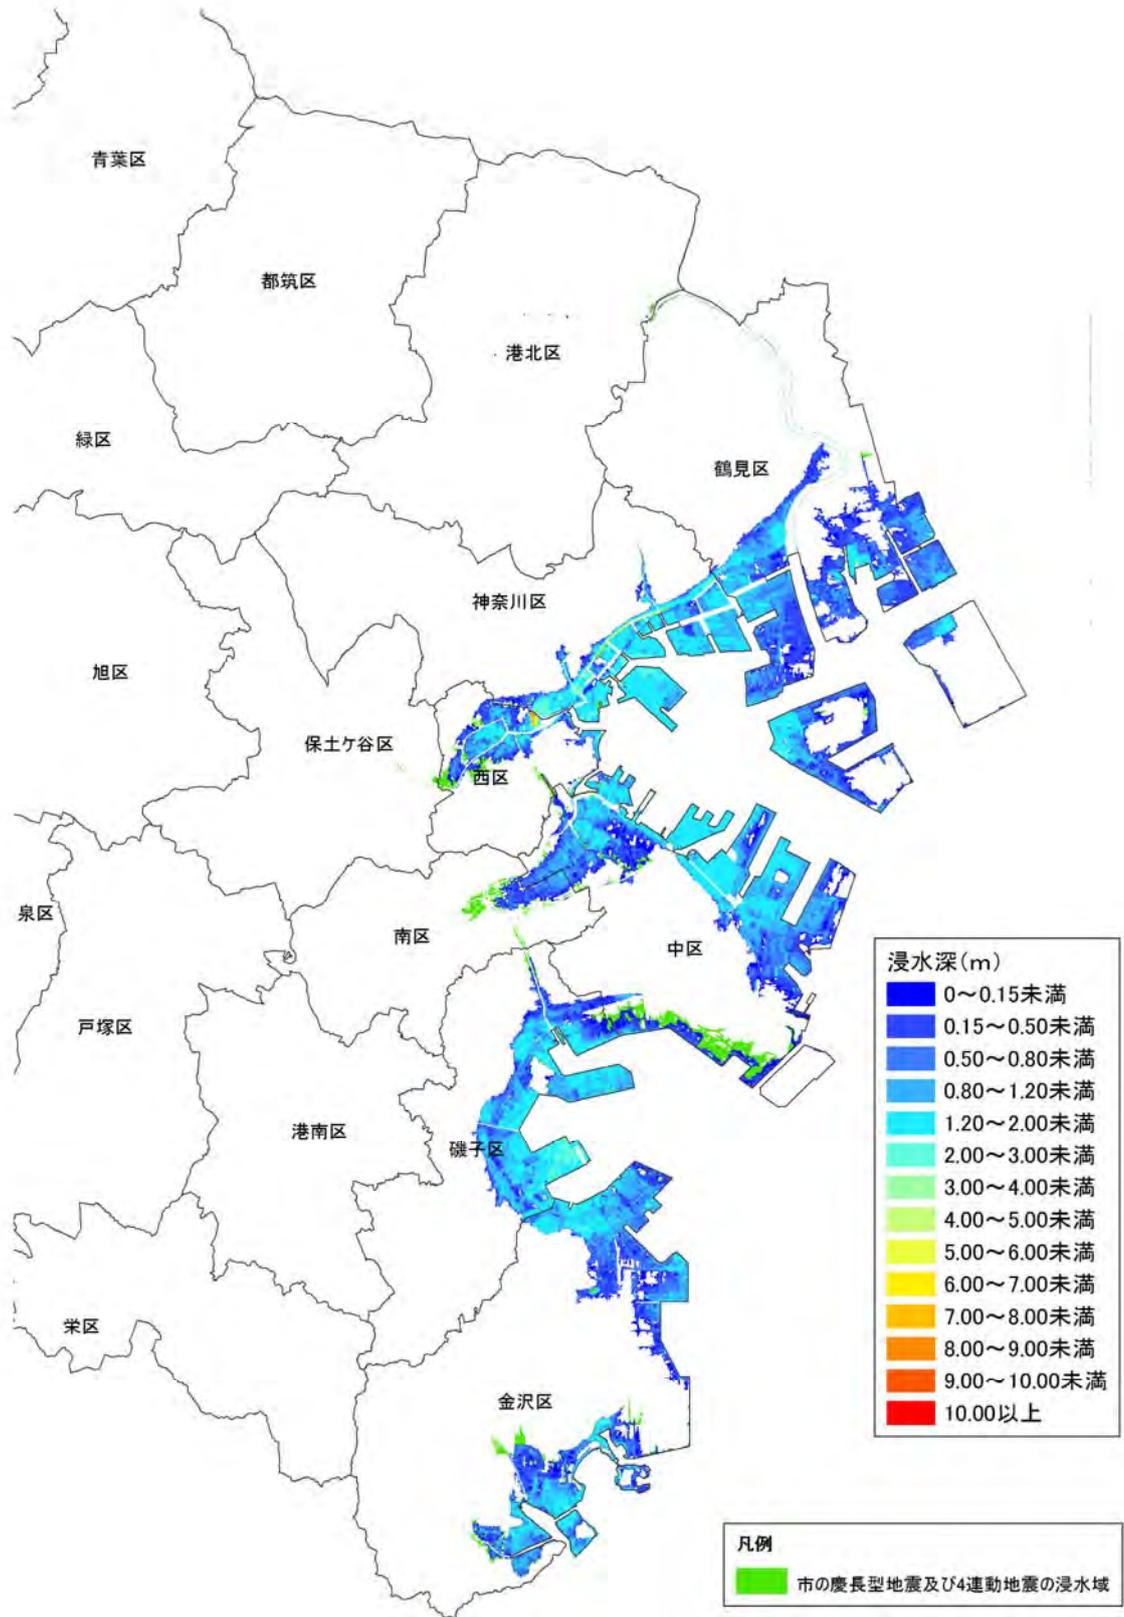

都市交通の方針図(幹線道路)

9路線を追記

(誤)

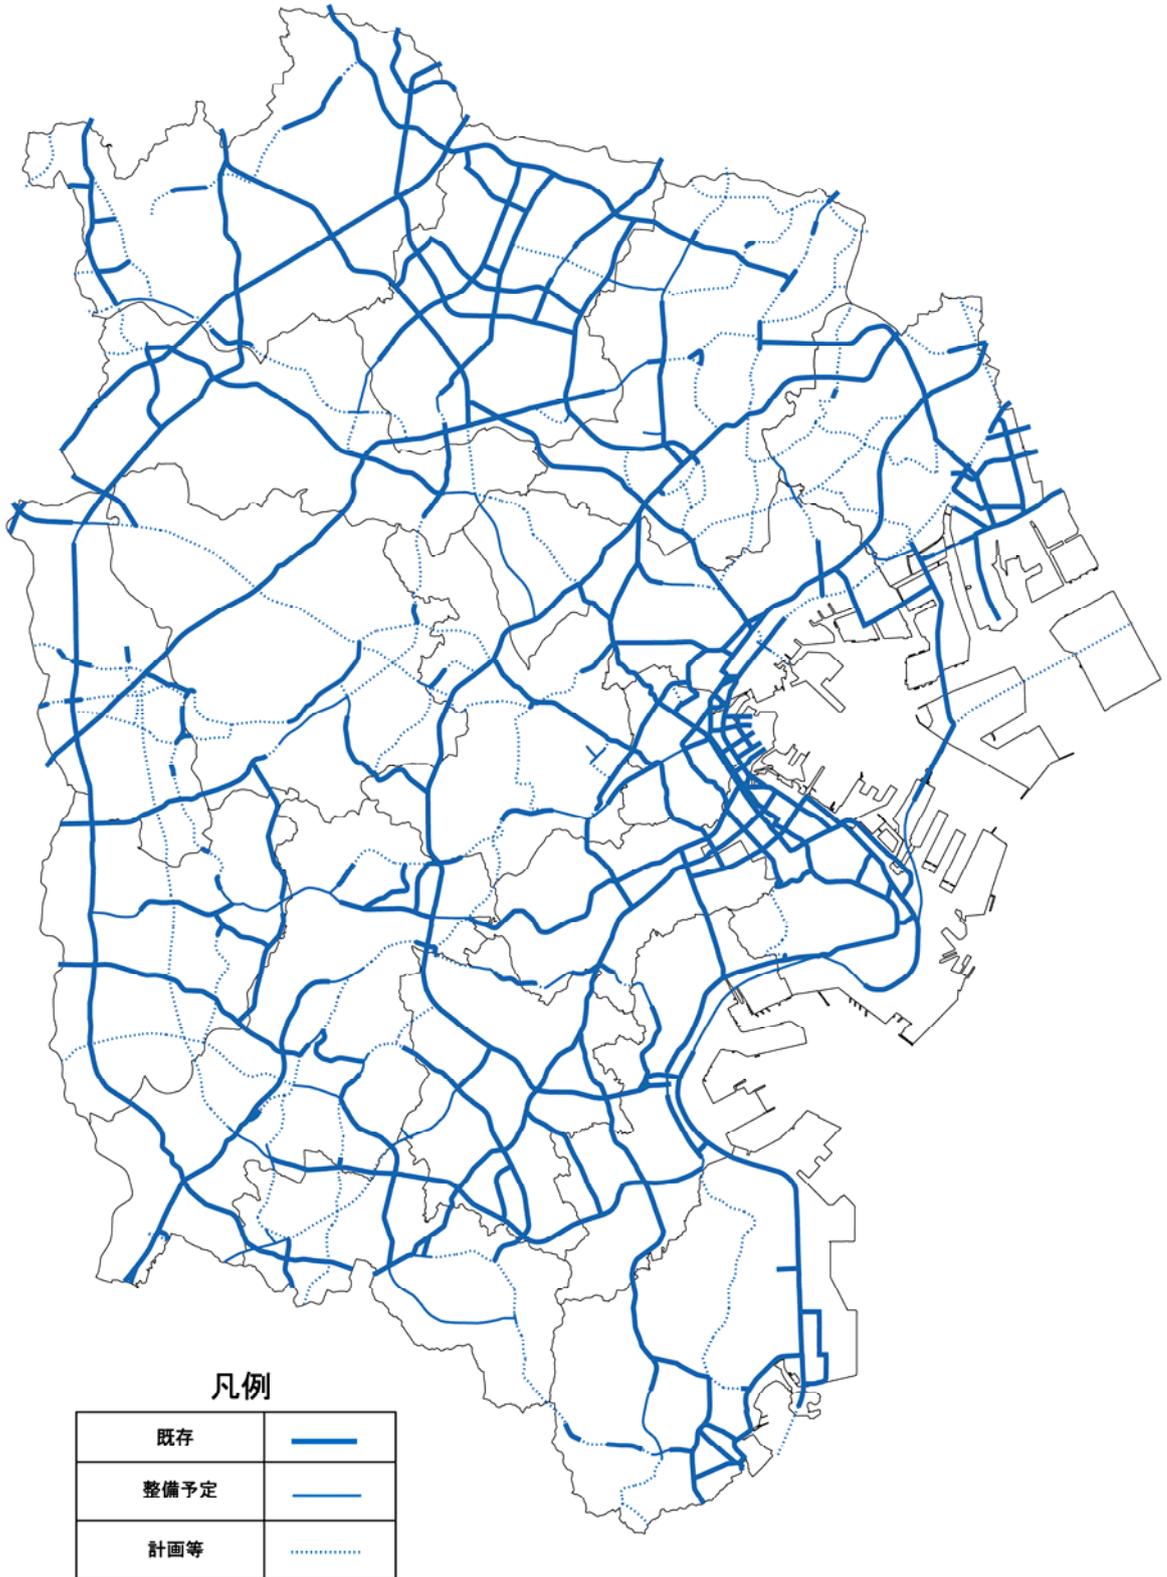

※市内の都市計画道路等を記載

都市交通の方針図(幹線道路)

(正)



第4章 部門別の方針 5、都市活力の方針

都市活力の方針図

高速横浜環状北西線、高速横浜環状北線の位置及び旧東海道、宿場の位置を修正

(誤)




凡 例

	横浜中心とつながる内港地域		旧東海道		宿場
	都心部		鉄道		鉄道駅
	主要な生活拠点		高速道路		インターチェンジ (IC)
	産業拠点 (工業系・物流系)		市境		区界
	広域的な機能連携軸				
	東京湾連携軸				
	他都市・他地域からの誘客・誘致				

都市活力の方針図

(正)

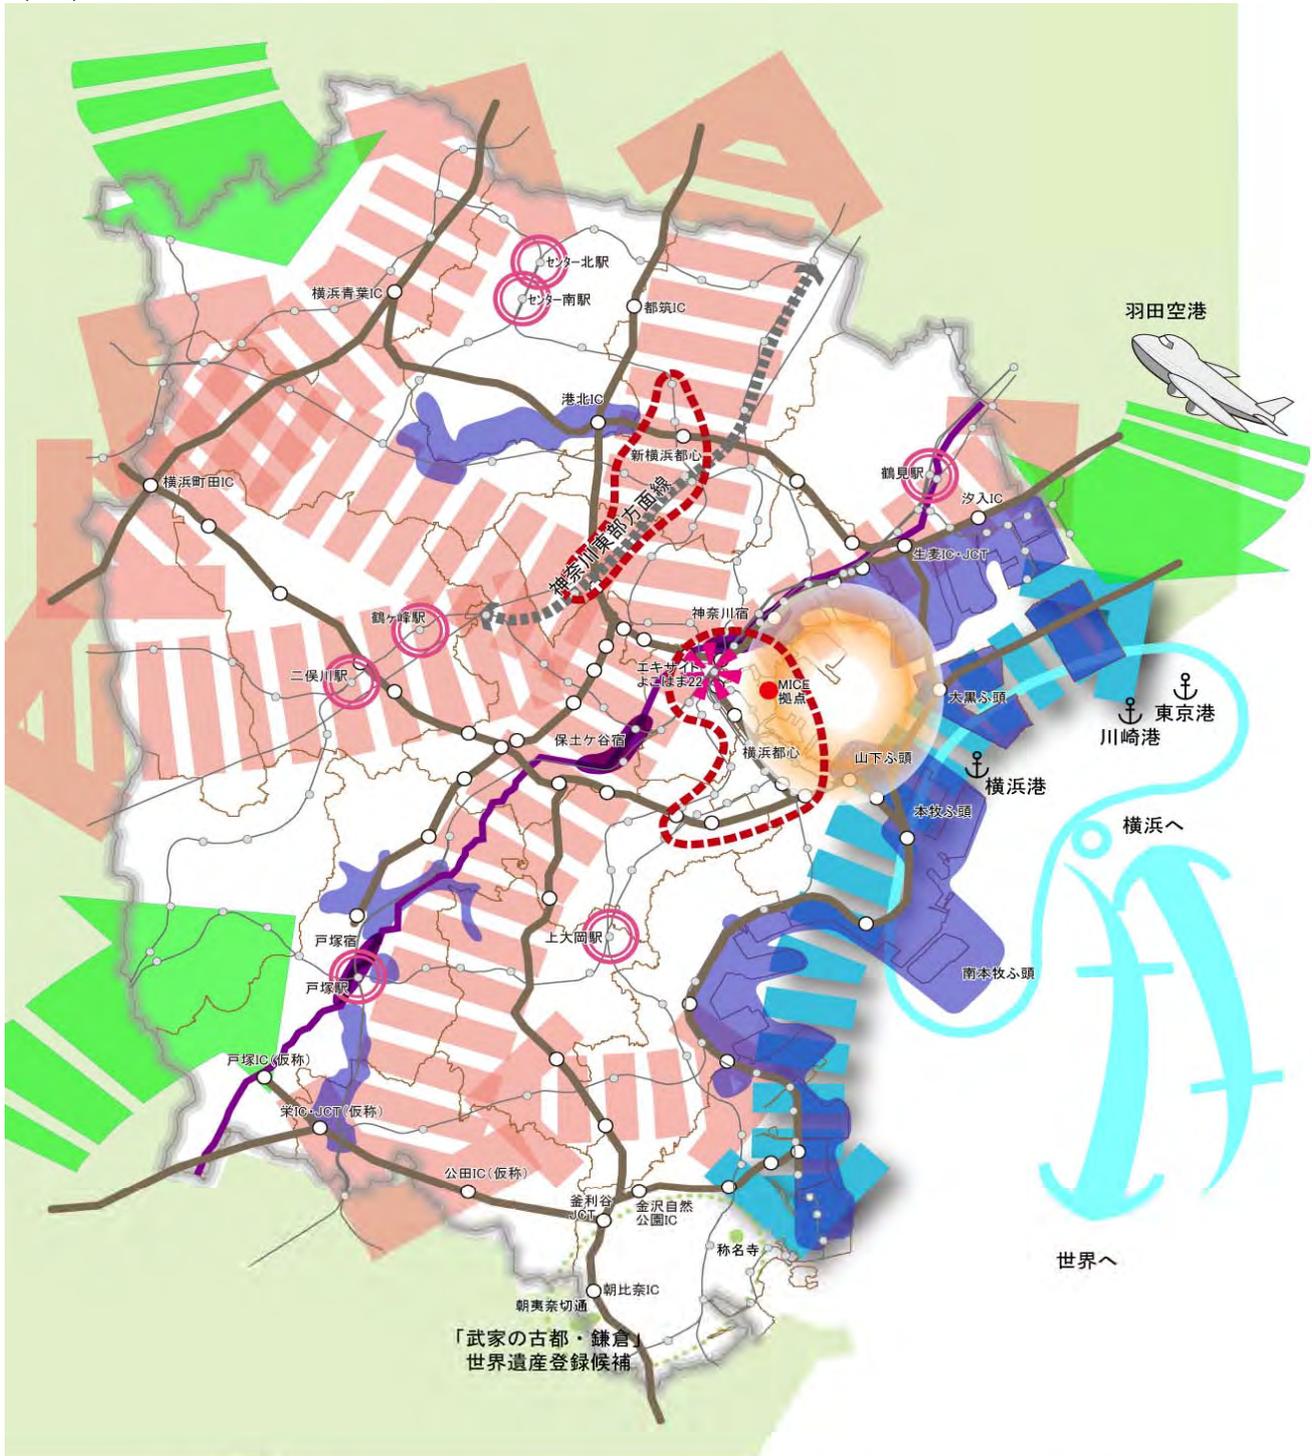

	横浜都心とつながる内港地域		旧東海道		宿場
	都心部		鉄道		鉄道駅
	主要な生活拠点		高速道路		インターチェンジ (IC)
	産業拠点 (工業系・物流系)		市境		区界
	広域的な機能連携軸				
	東京湾連携軸				
	他都市・他地域からの誘客・誘致				

p.115

第4章 部門別の方針 6都市防災の方針
6-2(4)①水害への対策の推進

- 1行目 (誤)一、二級河川の一部、や特に治水機能上重要な準用河川
(正)一、二級河川の一部、及び準用河川の内、特に治水機能上重要な
河川